

## INFORMATIVNÍ JEVY

STAV	NÁVRH	ÚZEMNÍ REZERVY
■■■■■■		

HRANICE ŘEŠENÉHO ÚZEMÍ - HRANICE OBCE  
 HRANICE POZEMKOVÝCH PARCEL  
 VNITŘNÍ KRESBA POZEMKOVÝCH PARCEL  
 VRSTEVNICE HLAVNÍ  
 VRSTEVNICE VEDLEJŠÍ  
 VODNÍ TOKY - LINIE

## SCHVALOVANÉ JEVY

STAV	NÁVRH	ÚZEMNÍ REZERVY
■■■■■■		
	Z1	
	N1	
		R1
		R2

ZASTAVĚNÉ ÚZEMÍ VYMEZENÉ K 30.4.2009  
 PLOCHY ZASTAVITELNÉ - HRANICE, OZNAČENÍ  
 PLOCHY ZMĚN V KRAJINĚ - HRANICE, OZNAČENÍ  
 PLOCHY ÚZEMNÍCH REZERV - HRANICE, OZNAČENÍ  
 KORIDORY ÚZEMNÍCH REZERV - OZNAČENÍ

STAV	PLOCHY ZMĚN	ÚZEMNÍ REZERVY
■■■■■■		


**PLOCHY S ROZDÍLNÝM ZPŮSOBEM VYUŽITÍ**  
 PLOCHY VODNÍ A VODOHOSPODÁŘSKÉ  
**TECHNICKÁ INFRASTRUKTURA - VODNÍ HOSPODÁŘSTVÍ**

→		
→		
→		
●	TBJ-2	
▲	VDJ	
▲	CS	

VODOVODNÍ RÁDY PŘÍVÁDĚCÍ  
 VODOVODNÍ RÁDY ROZVÁDĚCÍ  
 VODNÍ ZDROJE  
 VODOJEMY  
 ČERPAČÍ STANICE  
 KANALIZAČNÍ RÁDY  
 ČOV

—		
—		
—		
—		
●	T1	○
—		
—		

**TECHNICKÁ INFRASTRUKTURA - ENERGETIKA, INFORMAČNÍ SYSTÉMY**  
 NADZEMNÍ ELEKTRICKÁ VEDENÍ VVN 110 kV  
 NADZEMNÍ ELEKTRICKÁ VEDENÍ VN 35 kV  
 NADZEMNÍ ELEKTRICKÁ VEDENÍ VN 35 kV - TRASA KE ZRUŠENÍ  
 TRAFOSTANICE  
 ELEKTRONICKÁ KOMUNIKAČNÍ VEDENÍ  
 TRASY RADIORELEVŮVÝCH A MIKROVLNNÝCH SPOJŮ

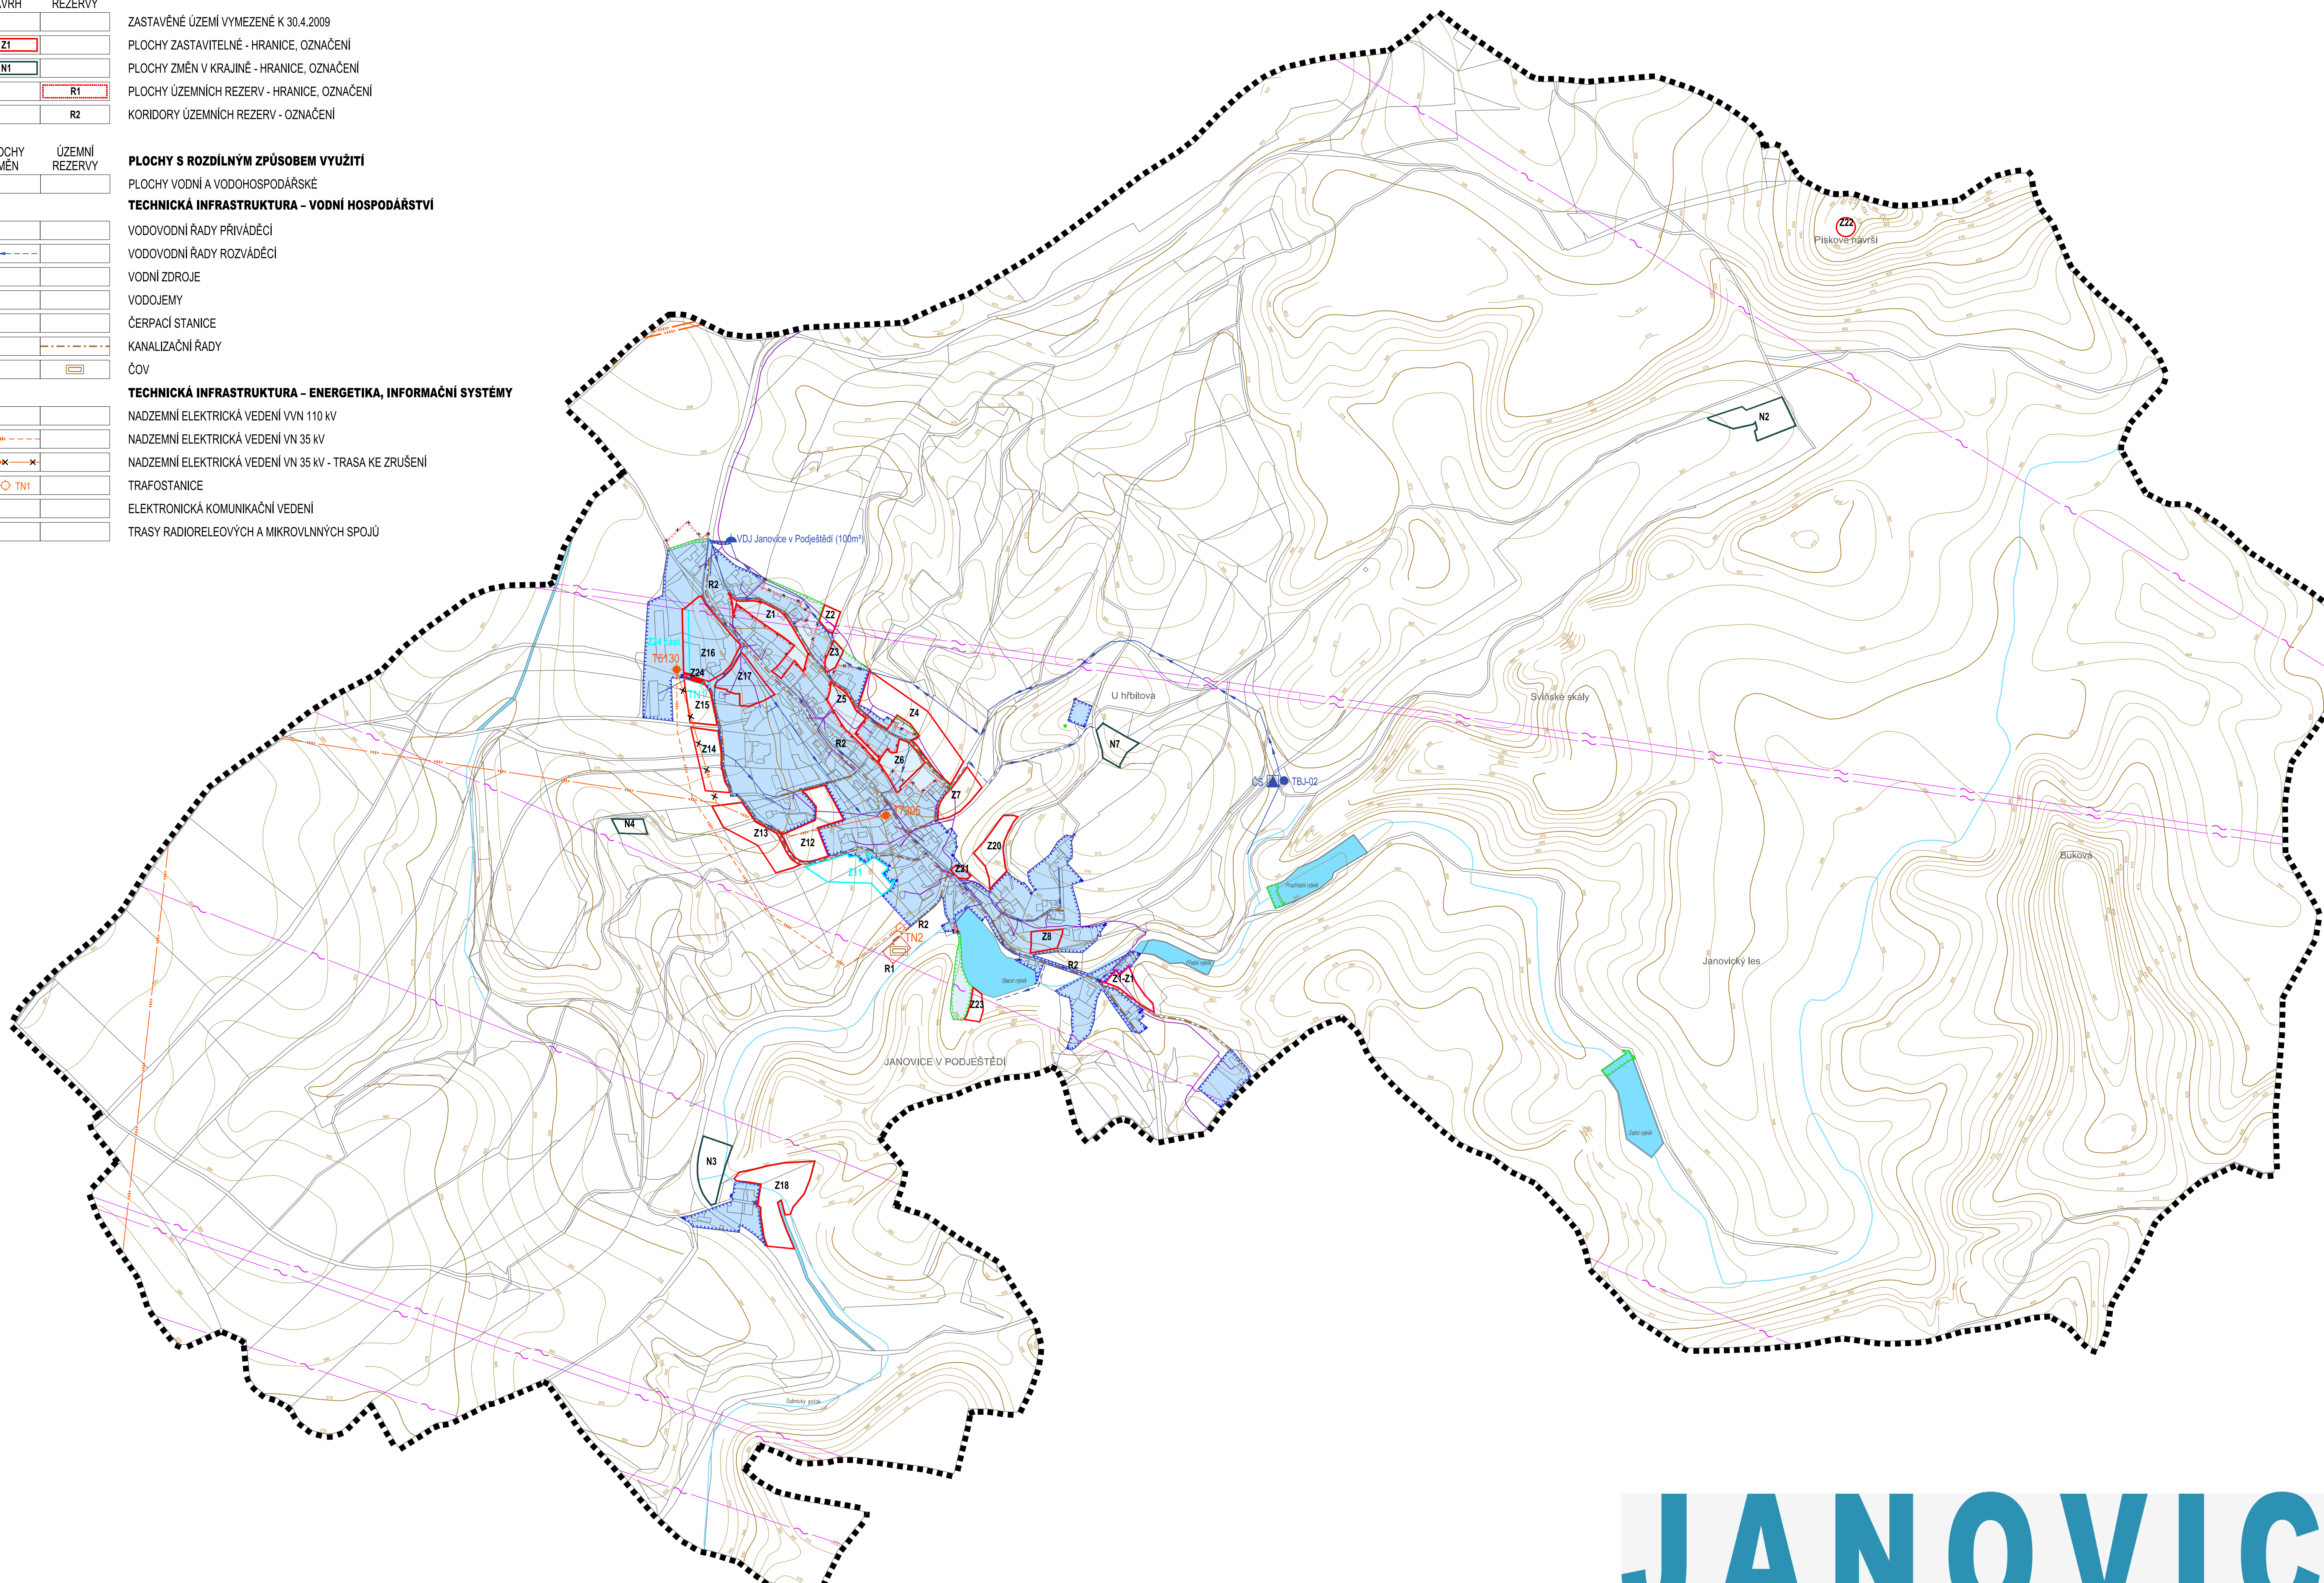

## SCHVALOVANÉ JEVY - ZMĚNA Č.1

STAV	NÁVRH	ÚZEMNÍ REZERVY
■■■■■■		
	Z1-Z2	
	Z11	
		TNI

ZASTAVĚNÉ ÚZEMÍ - AKTUALIZACE K 31.3.2022  
 ZASTAVĚNÉ ÚZEMÍ - AKTUALIZACE K 31.3.2022 - HRANICE K VYPUŠTĚNÍ  
 PLOCHY ZMĚN - ZASTAVITELNÉ PLOCHY - NOVĚ VYMEZENÉ  
 PLOCHY ZMĚN - ZASTAVITELNÉ PLOCHY - K VYPUŠTĚNÍ  
 NADZEMNÍ ELEKTRICKÁ VEDENÍ VN 35 kV - NÁVRH K VYPUŠTĚNÍ  
 TRAFOSTANICE - NÁVRH K VYPUŠTĚNÍ

Záznam o účinnosti změny č. 1 územního plánu Janovice v Podještědí
změnu vydal: Zastupitelstvo obce Janovice v Podještědí usnesením č. 2/2023 dne 2. 6. 2023
DATUM NABYTÍ ÚČINNOSTI: 24. 6. 2023
PORIZOVATEL: Magistrát města Liberce
Radim Stanka oprávněná úřední osoba pořizovatele Obor územního plánování

# JANOVICE V P O D J E Š T Ě D Í

## NÁZEV DÍLA ÚZEMNÍ PLÁN - ZMĚNA Č.1

## VÝKRES VÝKRES KONCEPCE TECHNICKÉ INFRASTRUKTURY

ČÍSLO Č. ZAKÁZKY  
VÝKRESU ZHOTOVITELE  
001/2022  
OBJEDNATELE  
000/0000  
DATUM  
05/2023  
MĚRITKO  
1:50000

ZHOTOVITEL  
**SAUL**  
SDRUŽENÍ ARCHITEKTŮ URBANISTŮ LIBEREC

VEDOUČÍ PROJEKTANT  
PROJEKTANTI  
ING. ARCH. J. PLASIL  
ING. O. LUBOJACKÝ  
ING. ARCH. Z. BÍČEK  
ING. J. HRŮMEK  
ING. J. KOBRLE  
L. S L A V Í K  
ING. L. KRĚNEK

