


ÚZEMNÍ PLÁN JANŮV DŮL

HLAVNÍ VÝKRES - ÚPLNÉ ZNĚNÍ PO ZMĚNĚ Č.1 M.1:5000

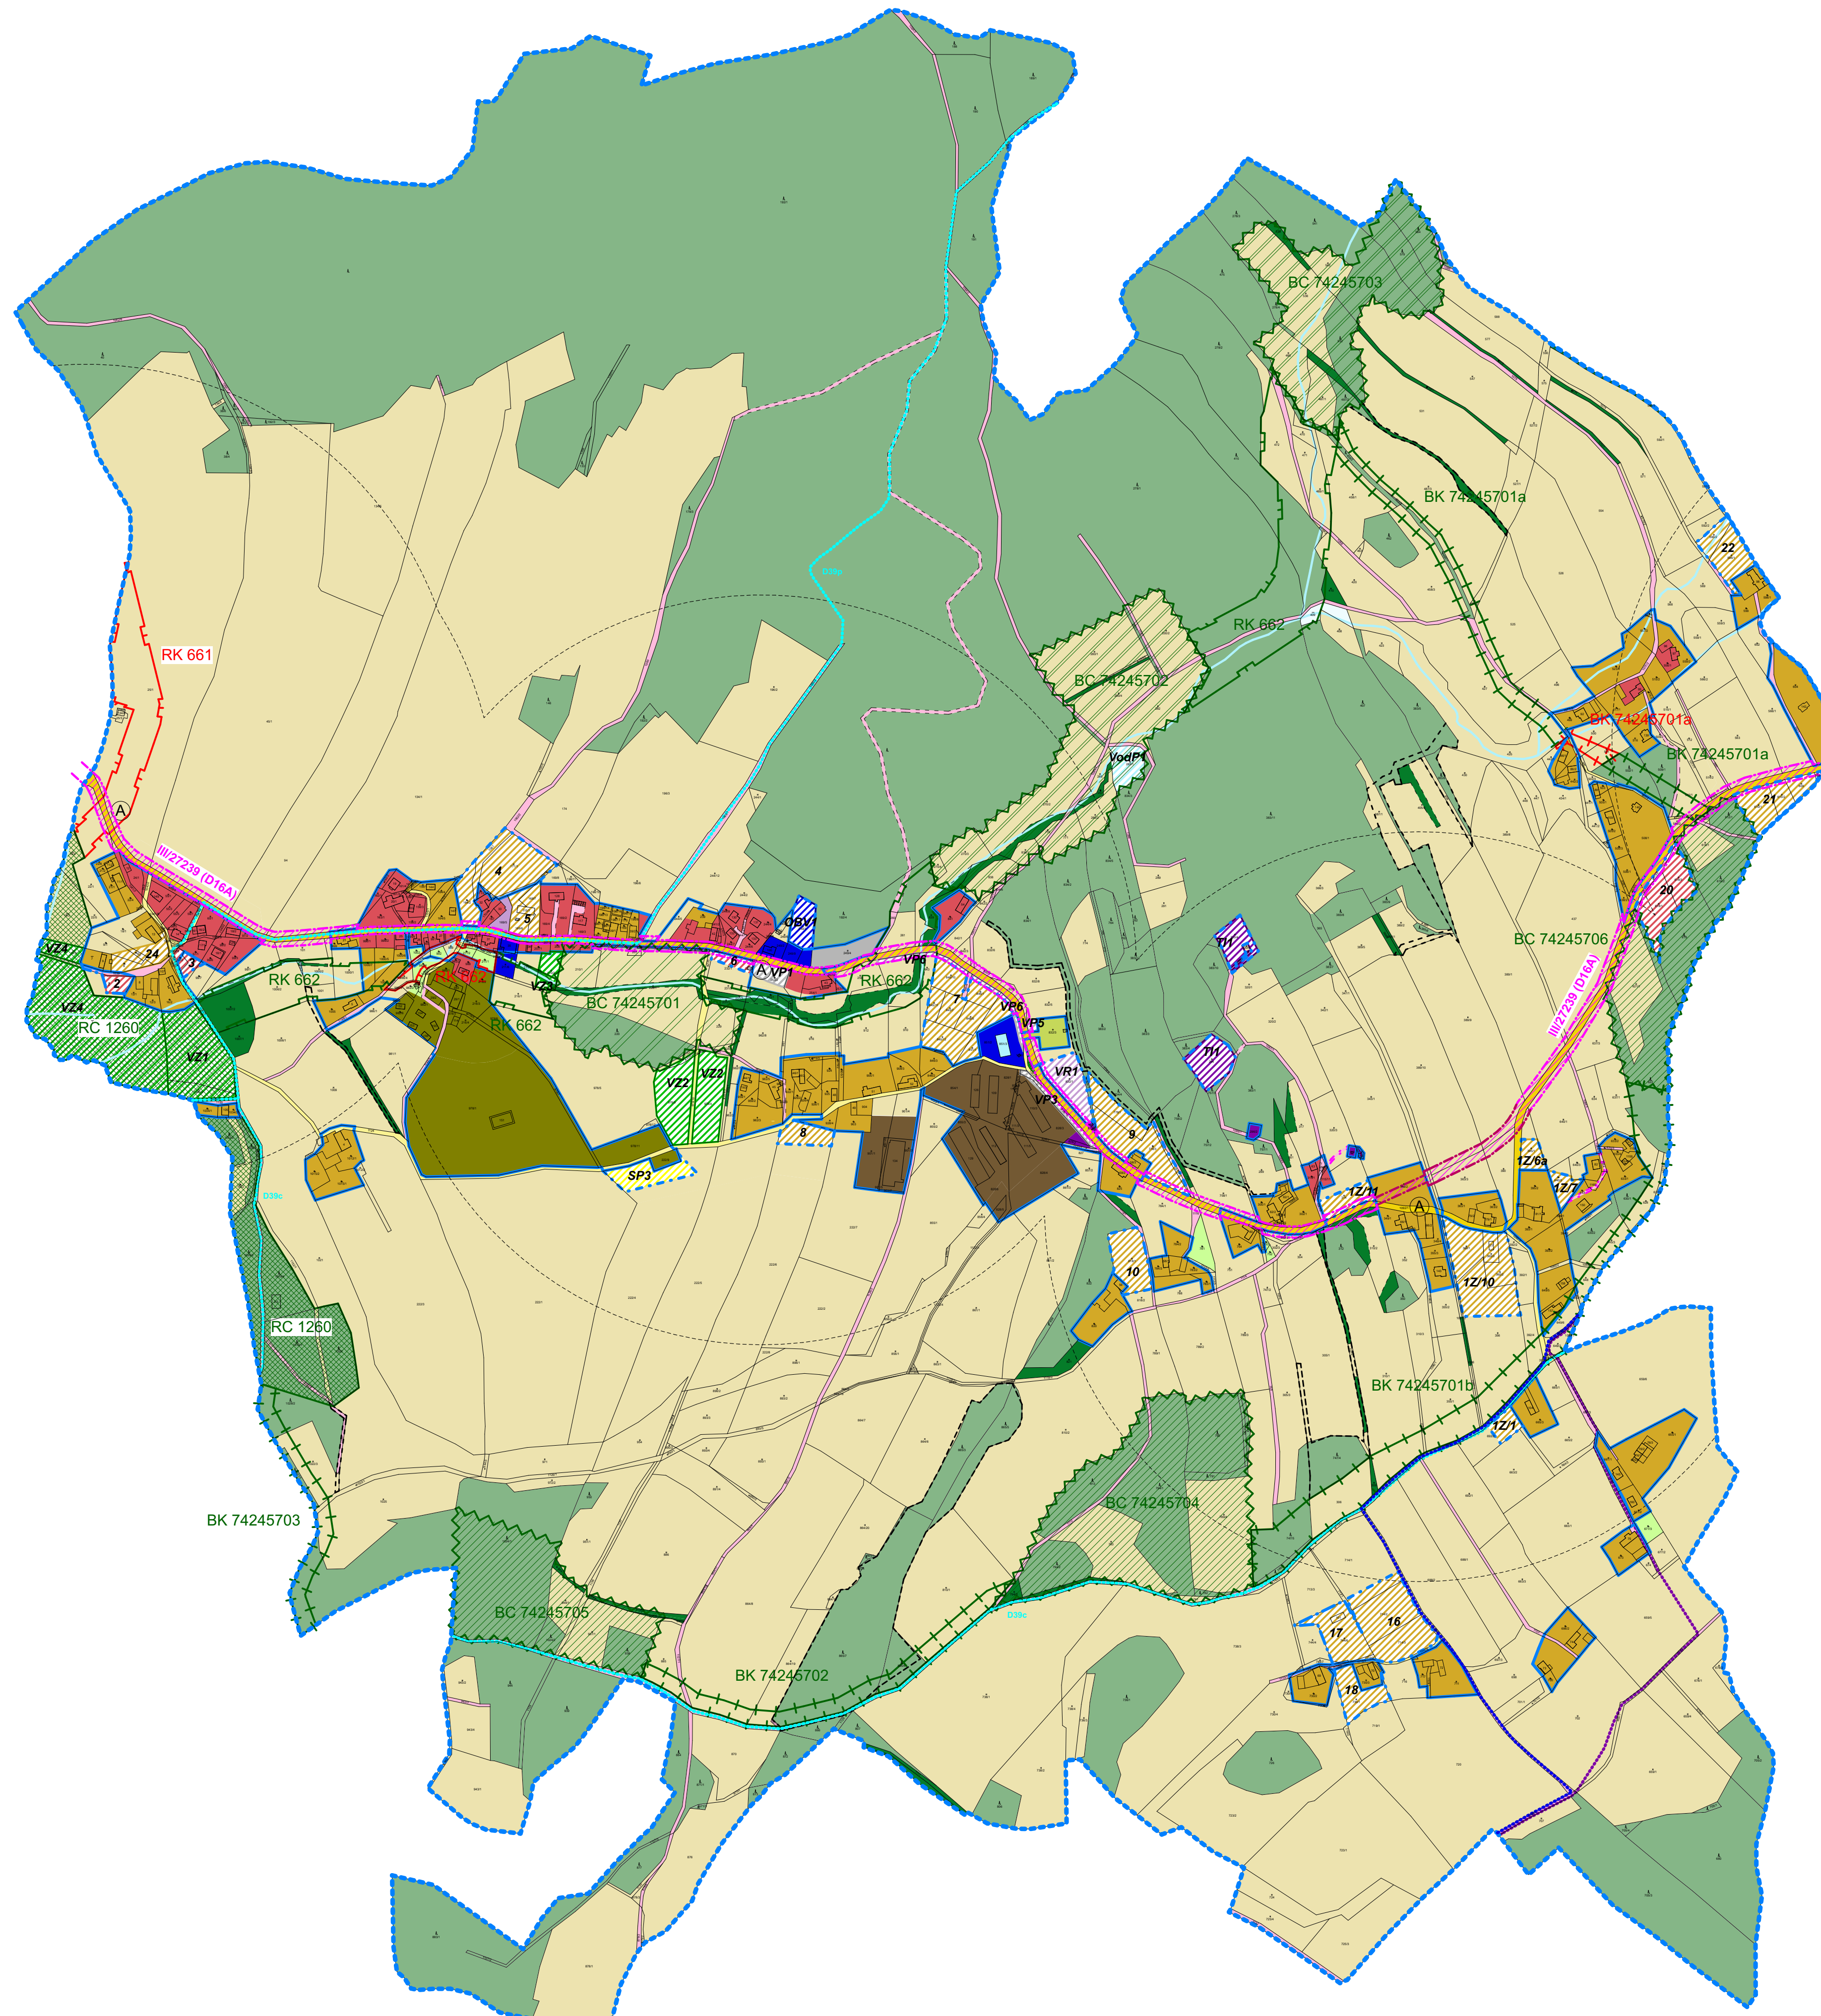

ÚZEMNĚ SPRÁVNÍ ČLENĚNÍ

hranice řešeného území

ZÁKLADNÍ ČLENĚNÍ ÚZEMÍ

zastavěné území stanovené k datu 1.2022
zastavitelné plochy
plochy změn v krajině (K1/...)

urbanistická koncepce

4
označení rozvojové lokality/změny

STAVITELNÉ PLOCHY
PLOCHY ZELEŇ

plochy bydlení
plochy smíšené obytné - bydlení venkovské
plochy občanského vybavení - veřejné vybavení
plochy občanského vybavení - sportovní a rekreační zařízení
plochy občanského vybavení - hřbitov
plochy rekreační - ubytování, stanování
plochy veřejných prostranství
plochy technické infrastruktury
plochy výroby a skladování - zemědělská výroba
plochy výroby a skladování
plochy dopravní infrastruktury - silnice II. a III. třídy
plochy dopravní infrastruktury - místní komunikace
účelové komunikace
koridor regionálního významu pro silniční dopravu D16A (dle ZÚR LK)
koridor přeložky trasy III/27239
plochy vodní a hospodářské
plochy zemědělské - pole, louky, sady
plochy lesní - PUPFL
plochy krajinné zeleně - izolační, nelesní zeleň
zeleň soukromá a vyhrazená
plochy veřejné zeleně

(N)
nezastavitelná plocha

koncepce krajiny

regionální biocentrum (RC), funkční
regionální biokoridor (RK), funkční
regionální biokoridor (RK), navržený
lokální biocentrum/regionální biokoridor (LCRK), funkční
lokální biocentrum (LC), funkční
lokální biokoridor (LK), funkční
lokální biokoridor (LK), navržený
BC 74245701
označení prvků ÚSES
interakční prvky
48W 48E
biochory

koncepce dopravní infrastruktury

autobusová vzdálenost + docházková vzdálenost 500m
turistické trasy
multifunkční turistický koridor Ploučnice D39
cyklotrasy

Záznam o účinnosti úplného znění územního plánu Janův Důl po změně č. 1

změnu č. 1 územního plánu Janův Důl vydal:

Zastupitelstvo obce Janův Důl usnesením č. 83 dne 4. 12. 2023


DATUM NABYTÍ ÚČINNOSTI ZMĚNY č. 1 územního plánu Janův Důl:

22. 12. 2023

PORIZOVATEL: Magistrát města Liberec

Radim Stanka
oprávněná úřední osoba pořizovatele
Odbor územního plánování

0 100 200 300m
1 cm = 50 m

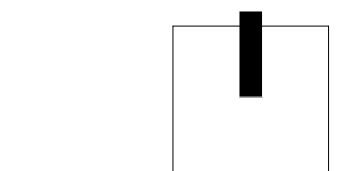

ÚZEMNÍ PLÁN OBCE JANŮV DŮL NÁVRH			
VÝKRES:	HLAVNÍ VÝKRES		
ZPRACOVATEL:	Ing. arch. Jan Sedláč, projektční atelier		
PORIZOVATEL:	MAGISTRÁT MĚSTA LIBEREC, úřad územního plánování		
OBJEDNATEL:	OBEC JANŮV DŮL		
MĚRÍTKO:	1 : 5 000	DATUM:	11 / 2023
ČÍSLO VÝKRESU:	2	ČÍSLO PÁRE:	