


# ÚZEMNÍ PLÁN JANŮV DŮL

KOORDINAČNÍ VÝKRES - ÚPLNÉ ZNĚNÍ PO ZMĚNĚ Č.1 M.1:5000

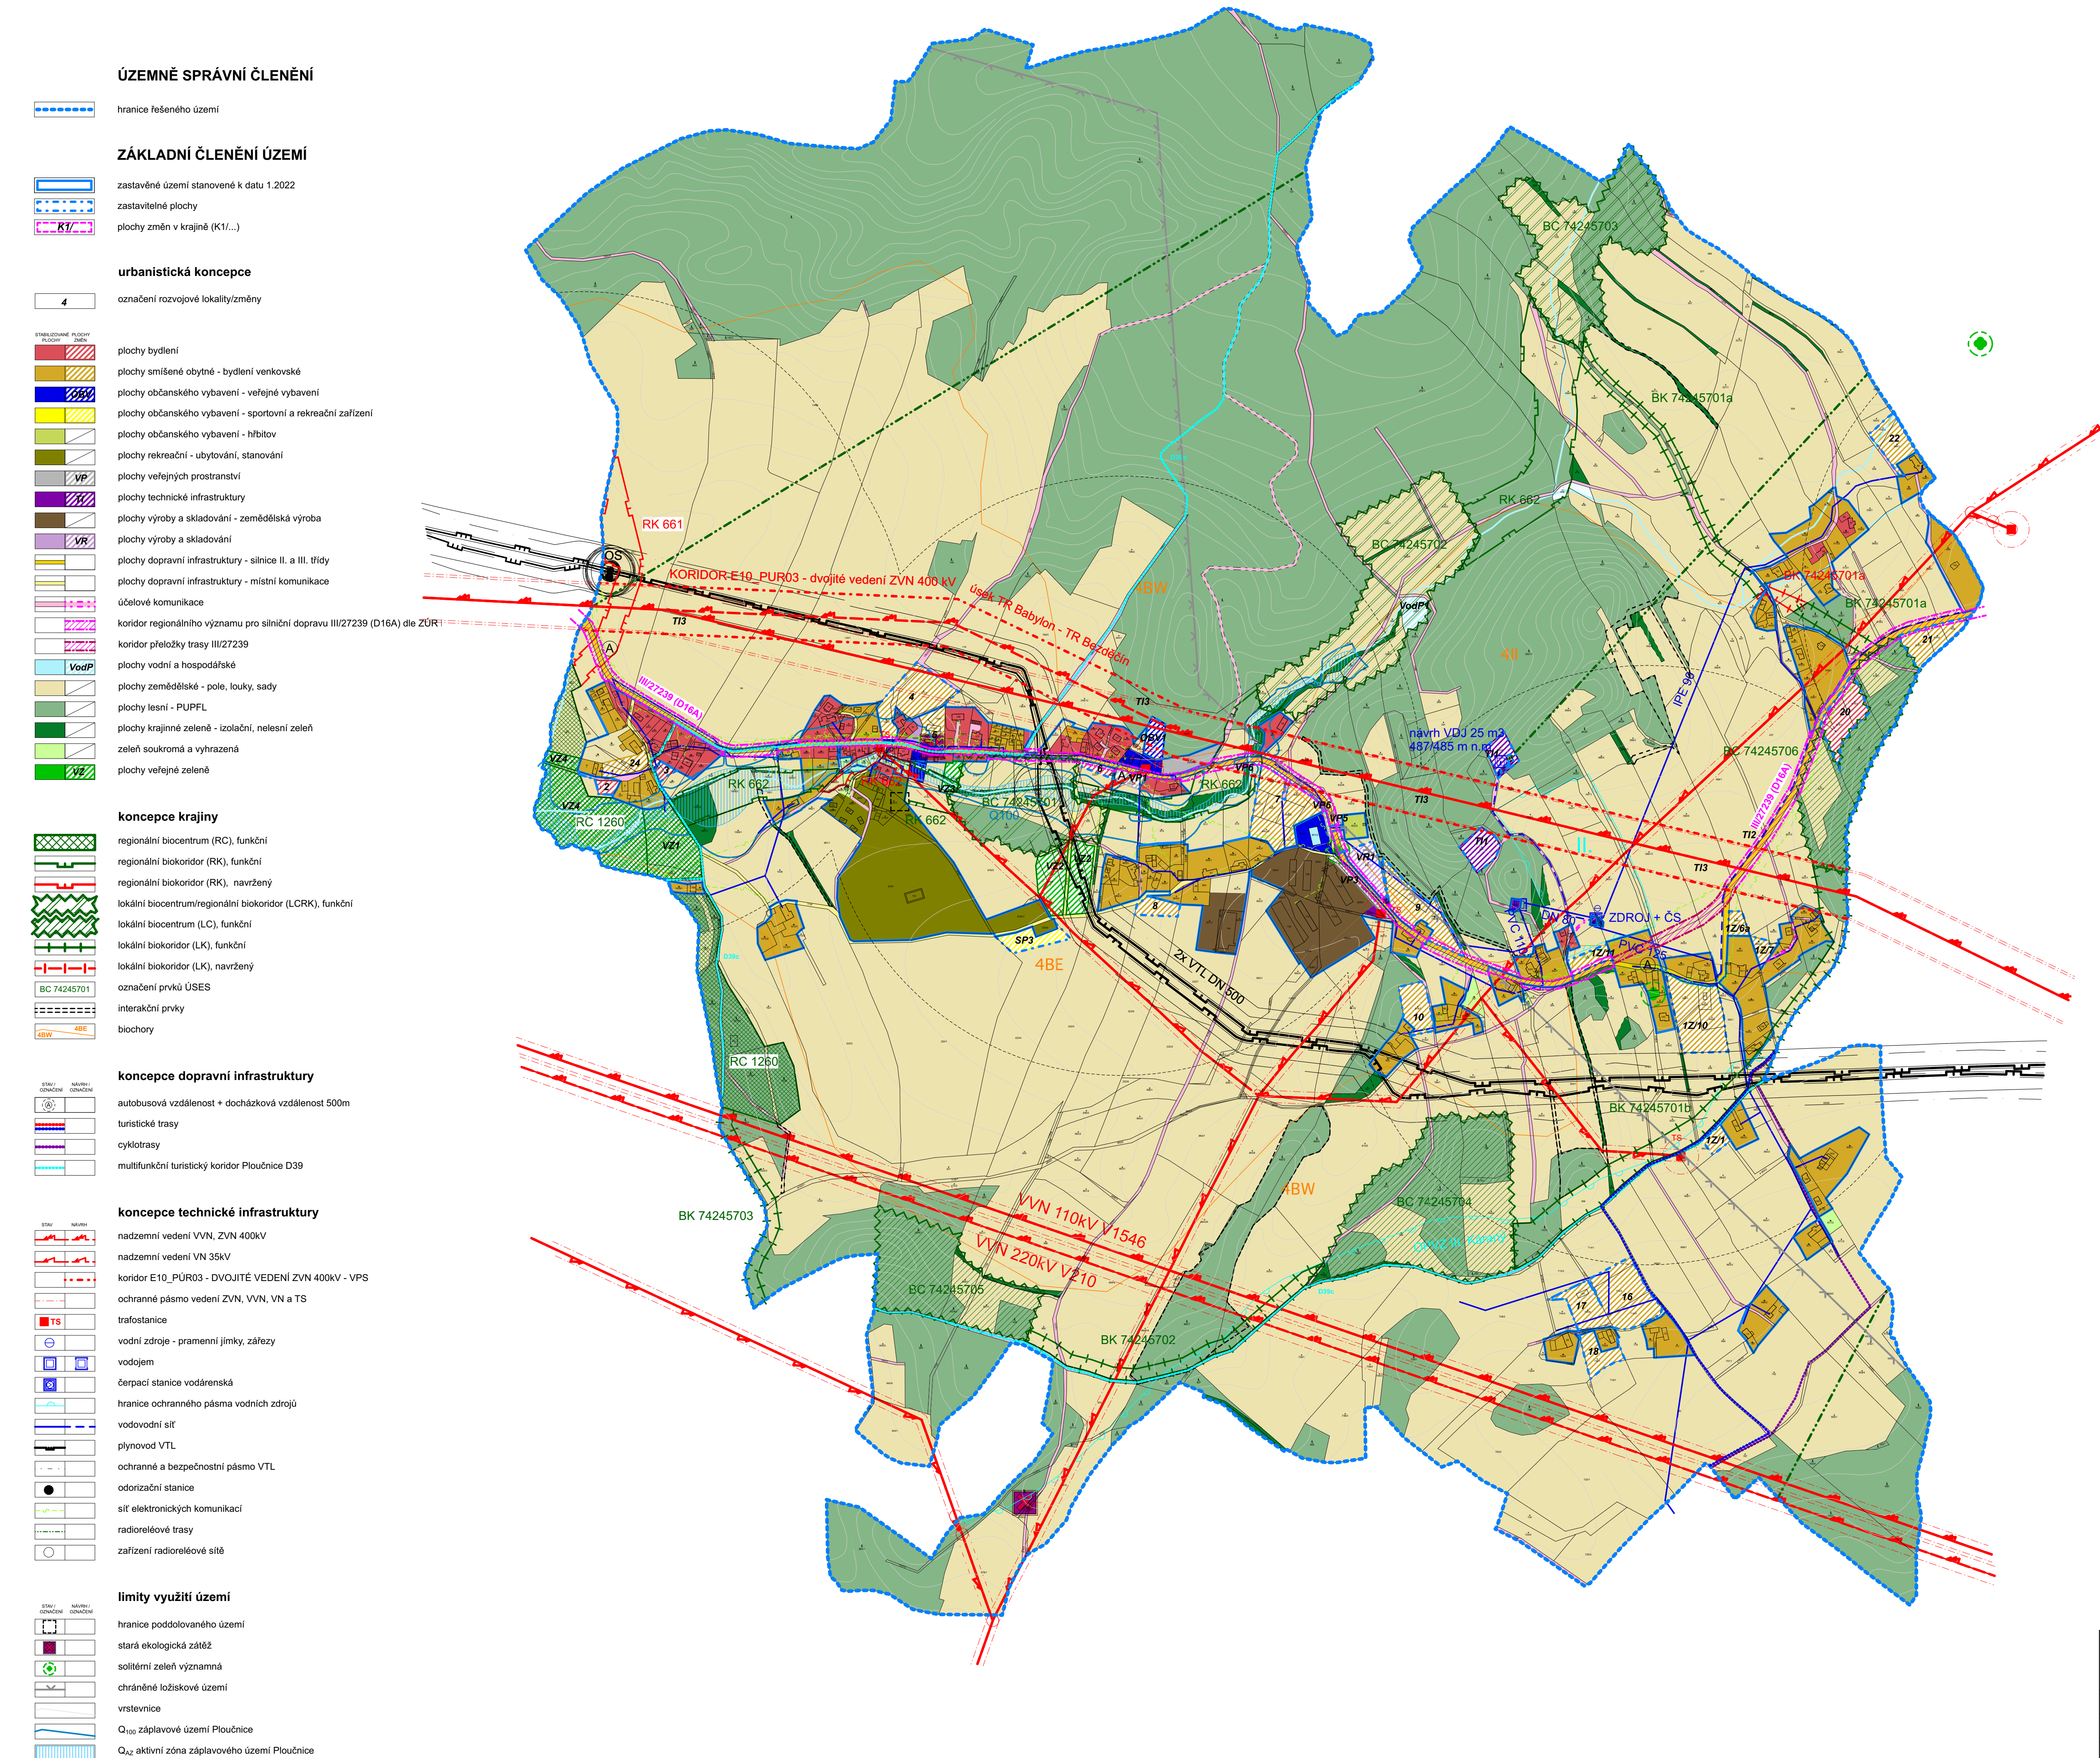

Záznam o účinnosti úplného znění územního plánu Janův Důl po změně č. 1

změnu č. 1 územního plánu Janův Důl vydal:

Zastupitelstvo obce Janův Důl usnesením č. 83 dne 4. 12. 2023


DATUM NABÝTÍ ÚČINNOSTI ZMĚNY č. 1 územního plánu Janův Důl:

22. 12. 2023

POŘIZOVATEL: Magistrát města Liberec

Radim Stanka  
oprávněná úřední osoba pořizovatele  
Odbor územního plánování

0 100 200 300m  
1 cm = 50 m

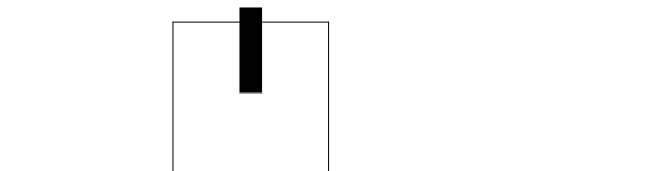

ÚZEMNÍ PLÁN OBCE JANŮV DŮL ODŮVODNĚNÍ			
VÝKRES:	KOORDINAČNÍ VÝKRES		
ZPRACOVATEL:	Ing. arch. Jan Sedláč, projektční atelier		
POŘIZOVATEL:	MAGISTRÁT MĚSTA LIBEREC, úřad územního plánování		
OBJEDNATEL:	OBEC JANŮV DŮL		
MĚŘITKO:	1 : 5 000	DATUM:	11 / 2023
ČÍSLO VÝKRESU:	4	ČÍSLO PÁRE:	