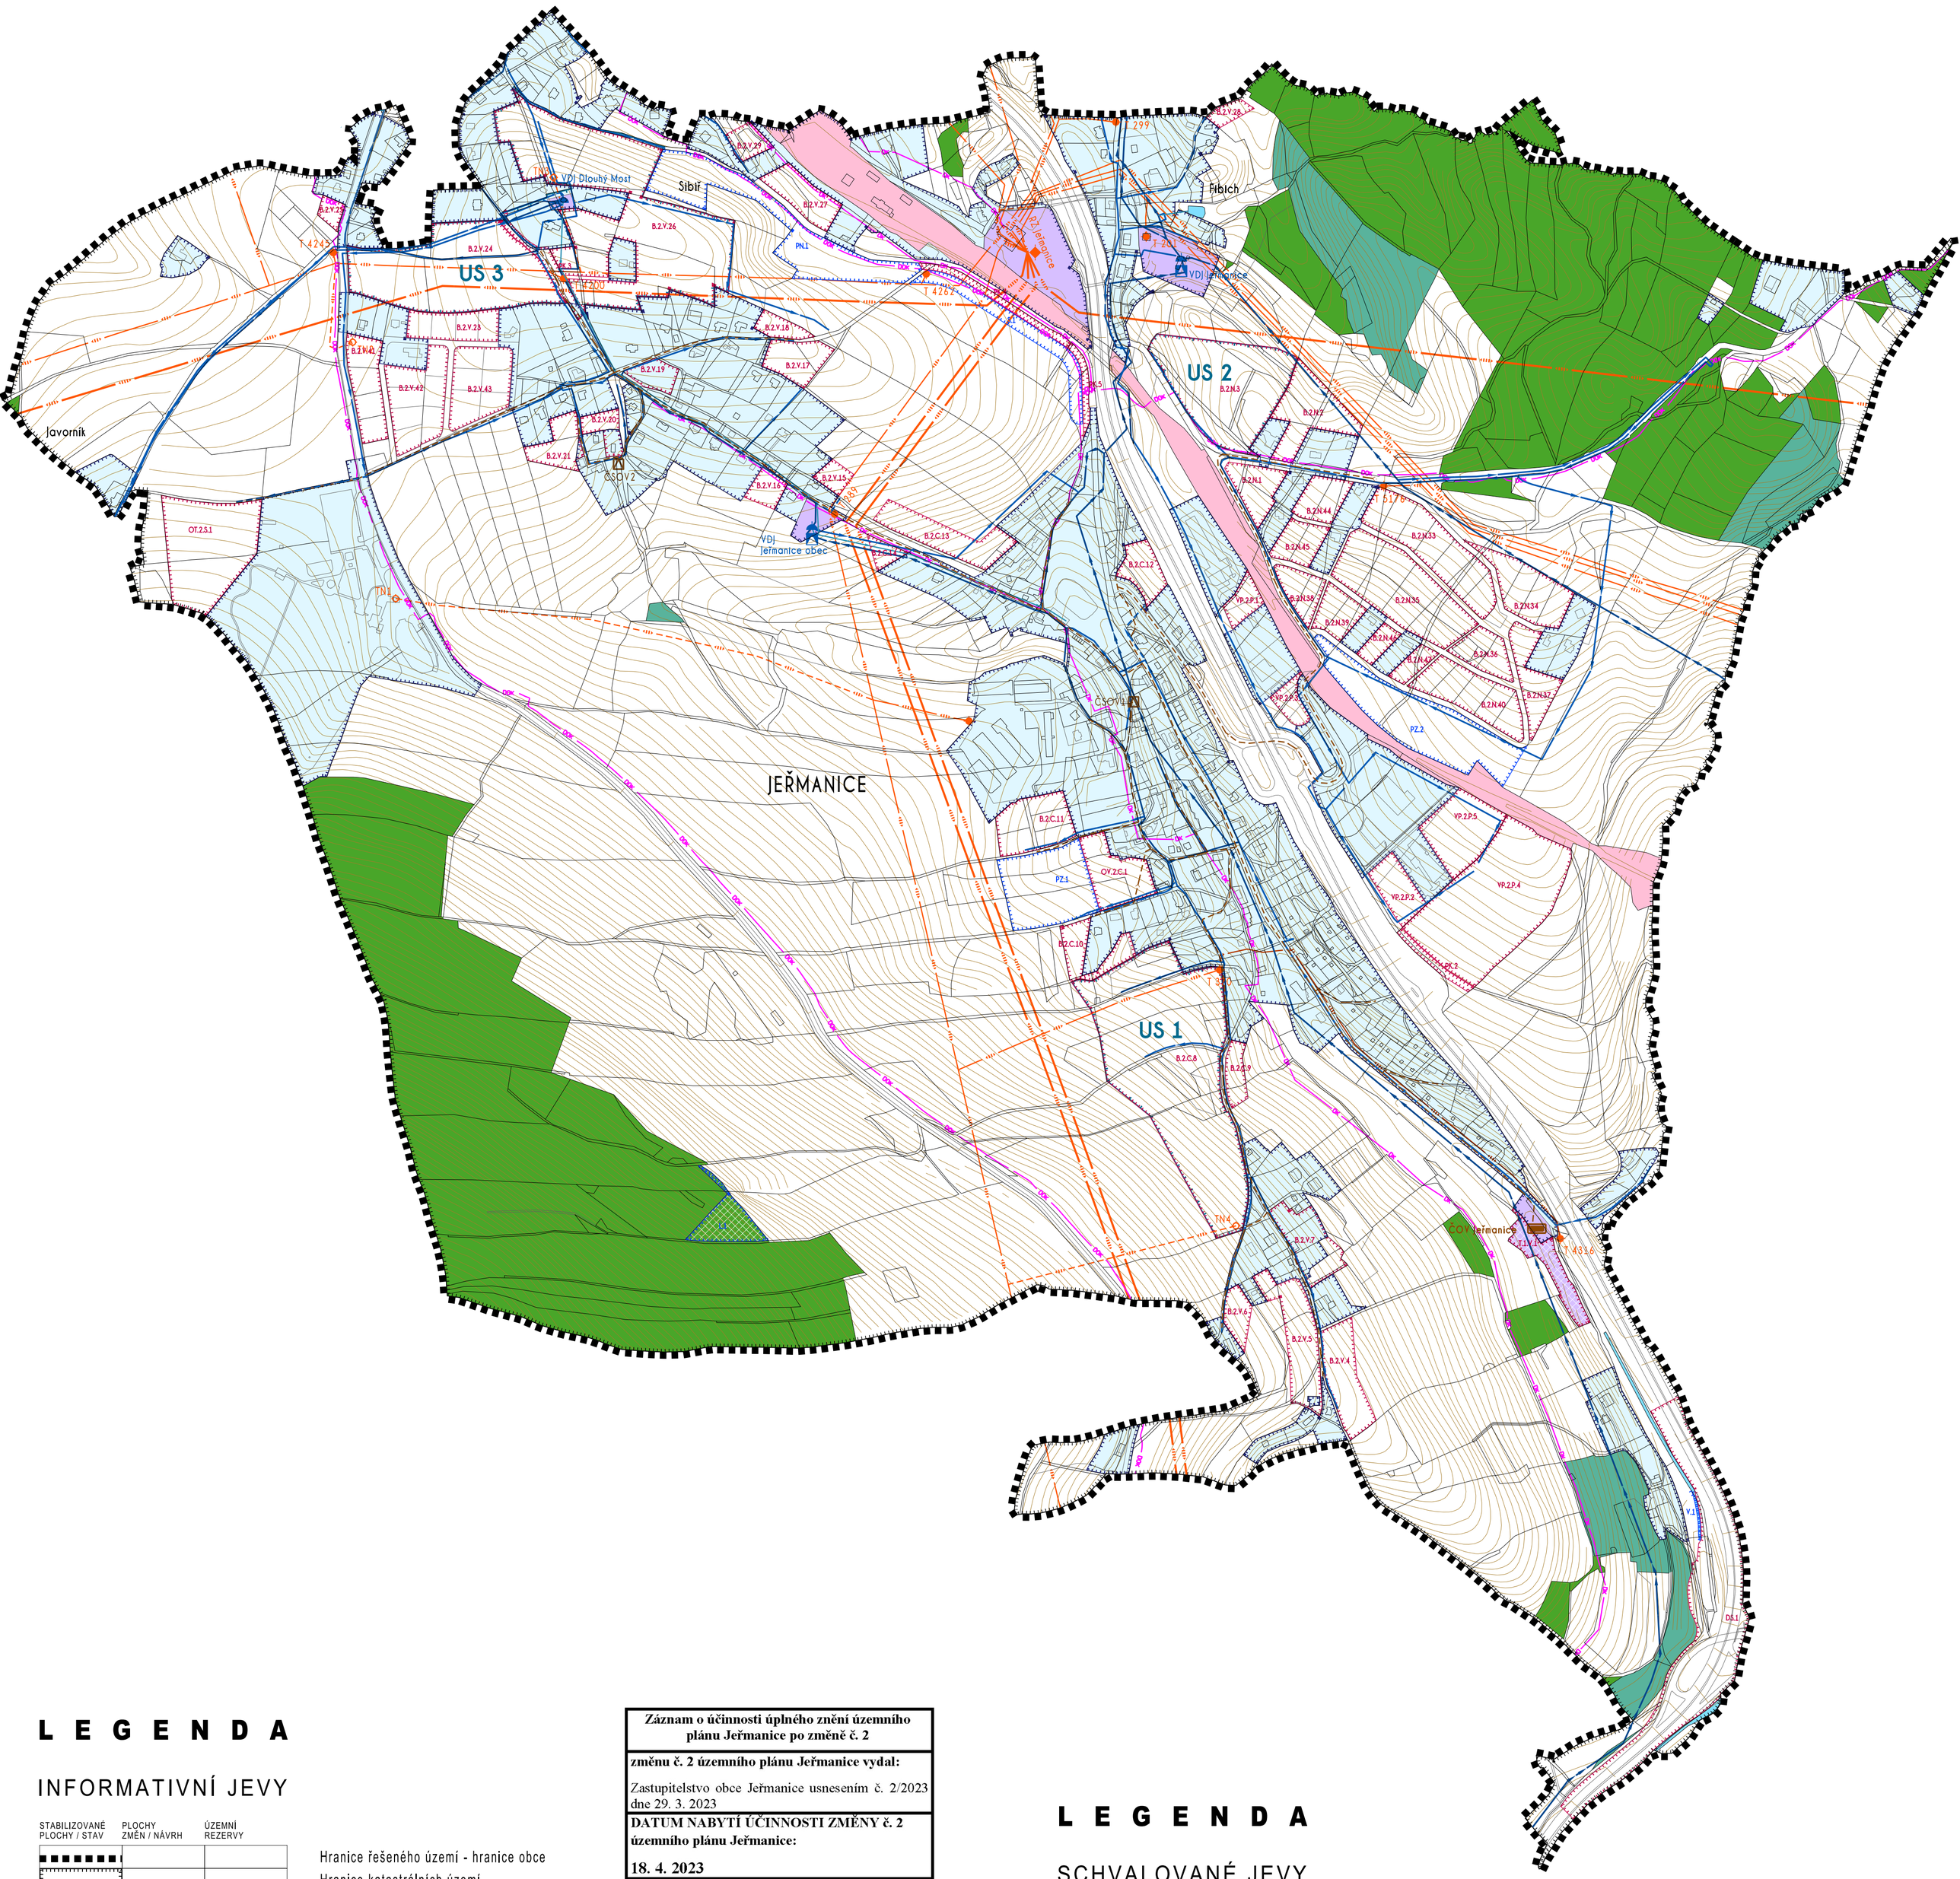

L E G E N D A

INFORMATIVNÍ JEVY

STABILIZOVANÉ PLOCHY / STAV	PLOCHY ZMĚN / NÁVRH	ÚZEMNÍ REZERVY
JEŘMANICE		
Sibiř		

Hranice řešeného území - hranice obce
Hranice katastrálních území
Hranice pozemkových parcel
Názvy katastrálních území
Místní a pomístní názvosloví
Vrstevnice - ekvidistance 2m
Vrstevnice - ekvidistance 10m

Záznam o účinnosti úplného znění územního plánu Jeřmanice po změně č. 2

změnu č. 2 územního plánu Jeřmanice vydal:

Zastupitelstvo obce Jeřmanice usnesením č. 2/2023 dne 29. 3. 2023

DATUM NABYTÍ ÚČINNOSTI ZMĚNY č. 2 územního plánu Jeřmanice:

18. 4. 2023

POŘIZOVATEL: Magistrát města Liberec

Radim Stanka

Digitálně podepsal Radim Stanka
DN: c=CZ, 2.5.4.97=NTRCZ-00262978, o=Statutární město Liberec, ou=2109, cn=Radim Stanka, sn=Stanka, givenName=Radim, serialNumber=P6927, title=Referent
Datum: 2023.06.07 08:17:36 +02'00'

Radim Stanka
oprávněná úřední osoba pořizovatele
Odbor územního plánování

L E G E N D A

SCHVALOVANÉ JEVY

STABILIZOVANÉ PLOCHY / STAV	PLOCHY ZMĚN / NÁVRH	ÚZEMNÍ REZERVA
	B.2.N.1	
	PN.1	
	US1	
Text		
	ČSOV1	
ČOV Jeřmanice		
RZ Jeřmanice		
T 4200	TN2	
DK		
DOK		

Zastavěné území vymezené k datu 30.6.2022
Plochy zastavitelné
Plochy nezastavitelné
Plochy, ve kterých je prověření změn jejich využití územní studií podmínkou pro rozhodování

PLOCHY S ROZDÍLNÝM ZPŮSOBEM VYUŽITÍ - ZASTAVĚNÉ A ZASTAVITELNÉ (VYBRANÉ)
Plochy dopravní infrastruktury - drážní
Plochy technické infrastruktury

PLOCHY S ROZDÍLNÝM ZPŮSOBEM VYUŽITÍ - NEZASTAVĚNÉ A NEZASTAVITELNÉ (VYBRANÉ)
Plochy vodní a vodohospodářské
Plochy lesní
Plochy přírodní - lesní

TECHNICKÁ INFRASTRUKTURA - VODNÍ HOSPODÁŘSTVÍ
Vodojemy
Vodovodní čerpací stanice
Vodovodní řad - přiváděcí
Vodovodní řad - rozváděcí
Vodovodní řad - ostatní
Kanalizační řad - splaškový - gravitační
Kanalizační řad - splaškový - výtlak
Kanalizační čerpací stanice
Kanalizační objekty - ČOV

TECHNICKÁ INFRASTRUKTURA - ENERGETIKA A SPOJE
Nadzemní vedení elektrické energie VVN 110 kV
Nadzemní vedení elektrické energie VN 35 kV
Podzemní vedení elektrické energie VN 35 kV
Nadzemní kabelové vedení elektrické energie VN 35 kV
Rozvodna a transformovna 110/35 kV
Trafostanice VN 35 kV
Dálkový telekomunikační kabel
Dálkový optický kabel podzemní

V JEŘMANICE

Ú Z E M N Í P L Á N

NÁZEV DÍLA - STUPEŇ - FÁZE

ÚPLNÉ ZNĚNÍ PO ZMĚNÁCH Č.1 A Č.2

VÝKRES

HLAVNÍ VÝKRES - TECHNICKÁ INFRASTRUKTURA

ČÍSLO VÝKRESU	Č.ZAKÁZKY ZHOTOVITELE	ZHOTOVITEL	AUTORIZACE	OBJEDNATEL	SEVERKA
3	019/2021 OBJEDNATELE 000/0000 DATUM 03/2023 MĚŘÍTKO 1:5000	SAUL SDRUŽENÍ ARCHITEKTŮ URBANISTŮ LIBEREC VEDOUCÍ PROJEKTANT ING.ARCH.J.PLAŠIL ZODPOVĚDNÝ PROJEKTANT ING.JAN MUSIL		OBEC JEŘMANICE PASTEVNÍ 274 JEŘMANICE 463 12	

Mapový podklad (účelová katastrální mapa pořízená vektorizací rastrových katastrálních map v roce 2008 a aktualizovaná v roce 2022) je určen a upraven pouze pro potřeby územního plánu