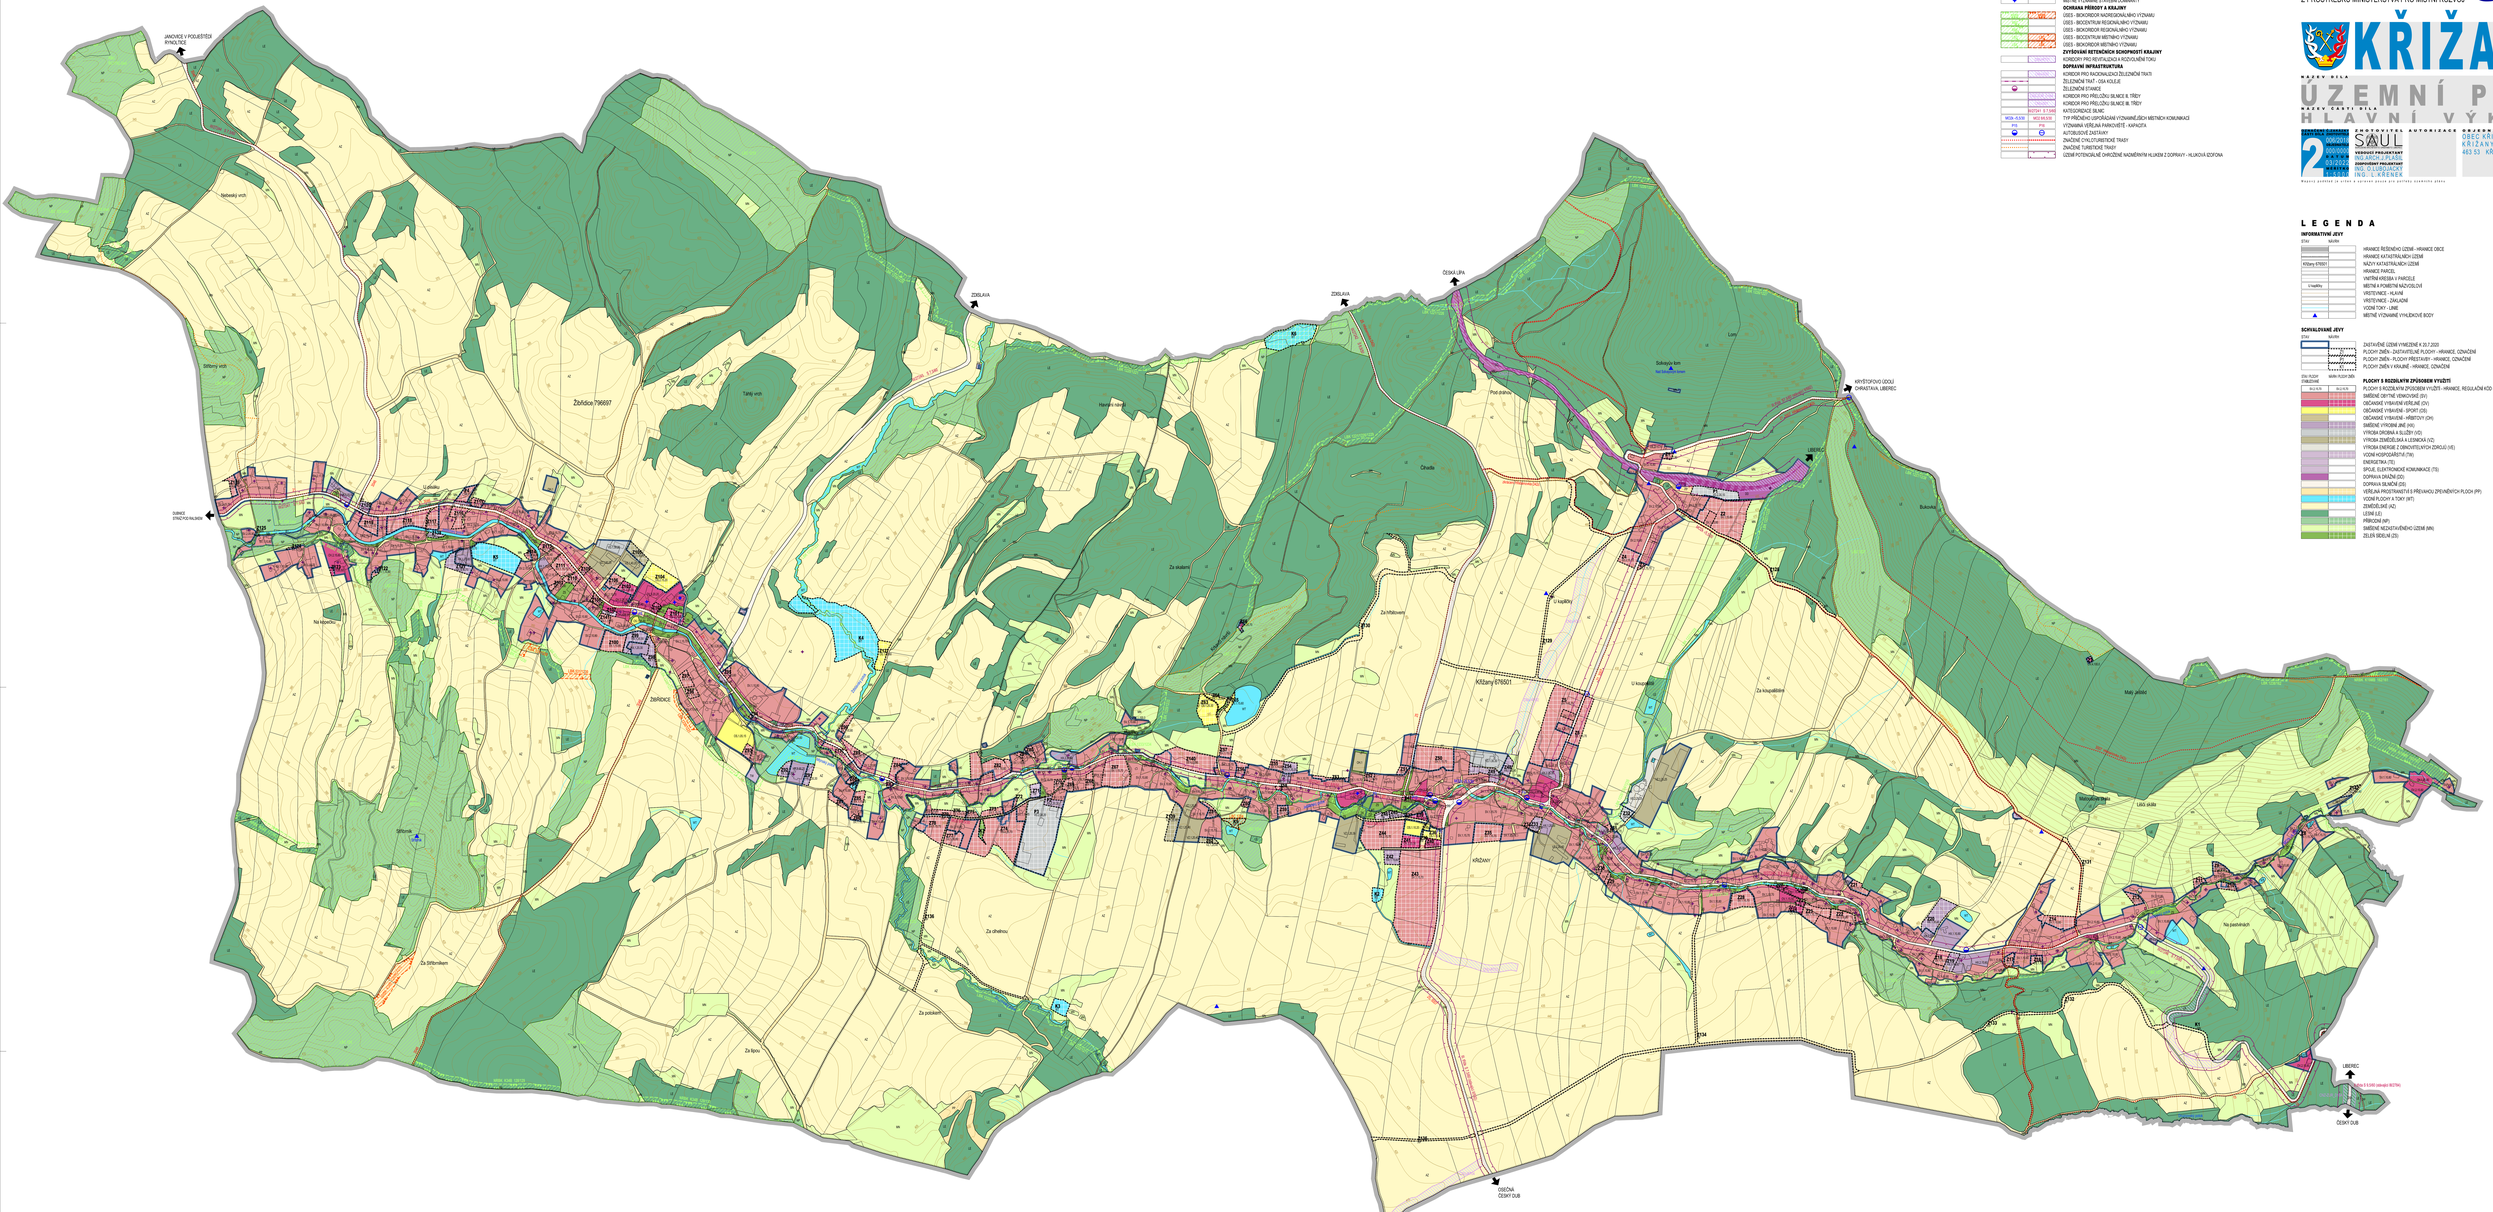

STAV	MĚŘÍTKO	
		KULTURNÍ HODNOTY
		ARCHITEKTONICKY CENNÉ STAVBY, DROBNÉ SAKRÁLNÍ PAMÁTKY
		MÍSTNĚ VÝZNAMNÉ STAVEBNÍ DOMINANTY
		OCHRANA PŘÍRODY A KRAJINY
		ÚSES - BIOKORIDOR NADREGIONÁLNÍHO VÝZNAMU
		ÚSES - BIOCENTRUM REGIONÁLNÍHO VÝZNAMU
		ÚSES - BIOKORIDOR REGIONÁLNÍHO VÝZNAMU
		ÚSES - BIOCENTRUM MÍSTNÍHO VÝZNAMU
		ÚSES - BIOKORIDOR MÍSTNÍHO VÝZNAMU
		ZVYŠOVÁNÍ RETENČNÍCH SCHOPNOSTÍ KRAJINY
		KORIDOR PRO REVITALIZACI A ROZVOLNĚNÍ TOKU
		DOPRAVNÍ INFRASTRUKTURA
		KORIDOR PRO RACIONALIZACI ŽELEZNIČNÍ TRATI
		ŽELEZNIČNÍ TRAŤ - OSA KOLEJÍ
		ŽELEZNIČNÍ STANICE
		KORIDOR PRO PŘÍLOŽNÍ SILNICE III. TŘÍDY
		KORIDOR PRO PŘÍLOŽNÍ SILNICE III. TŘÍDY
		KATEGORIZACE SILNIC
MČR - ÚLSB	MO WK-SW	TYP PRŮBĚHU USPOŘÁDÁNÍ VÝZNAMNÉHO MÍSTNÍCH KOMUNIKACÍ
P/R	P/R	VÝZNAMNÁ VEŘEJNÁ PARKOVIŠTĚ - KAPACITA
		AUTOBUSOVÉ ZASTÁVKY
		ZNAČENÉ CYKLOTURISTICKÉ TRASY
		ZNAČENÉ TURISTICKÉ TRASY
		ÚZEMÍ POTENCIÁLNĚ OHROŽENÉ NAZNĚNÝMI HLUKEM Z DOPRAVY - HLUKOVÁ IZOFONA

ÚZEMNÍ PLÁN KŘIŽANY BYL SPOLUFINANCOVÁN Z PROSTŘEDKŮ MINISTERSTVA PRO MÍSTNÍ ROZVOJ ČR

MINISTERSTVO PRO MÍSTNÍ ROZVOJ

KŘIŽANY

NÁZEV DÍLA

ÚZEMNÍ PLÁN

NÁZEV ČÁSTI DÍLA

HLAVNÍ VÝKRES

2

DATUM	09/2020
ZAKÁZKA	19-13-01
STUPEŇ	ÚZ
PARÉ. Č.	1

ZHOTOVITEL: SAUL

VEDOUCÍ PROJEKTANT: ING.ARCH. I. PLAŠIL

ZODPOVĚDNÝ PROJEKTANT: ING. ARCH. I. PLAŠIL, ING. O. KŘENEK

AUTORIZACE

OBJEDNATEL: OBEC KŘIŽANY, KŘIŽANY 340, 463 53 KŘIŽANY

Mapový podklad je veden v katastru jevů dle Zákona o katastru nemovitostí ČR

LEGENDA

INFORMATIVNÍ JEVY

STAV	MĚŘÍTKO	
		HRANICE ŘEŠENÉHO ÚZEMÍ - HRANICE OBCE
		HRANICE KATASTRÁLNÍCH ÚZEMÍ
Křižany 876001		NÁZVY KATASTRÁLNÍCH ÚZEMÍ
		HRANICE PARCEL
		VNITŘNÍ VEREJNÁ Z PARCELE
U kaplánky		MÍSTNÍ A POMOŽNÉ NÁZVOSLOVÍ
		VRSTEVNICE - HLAVNÍ
		VRSTEVNICE - ZÁKLADNÍ
		VODNÍ TOKY - LINIE
		MÍSTNĚ VÝZNAMNÉ VÝHLEDKOVÉ BODY

SCHVÁLENÉ JEVY

STAV	MĚŘÍTKO	
		ZASTAVĚNÉ ÚZEMÍ VYMEZENÉ K 20.7.2020
		PLOCHY ZMĚN - ZASTAVITELNÉ PLOCHY - HRANICE, OZNAČENÍ
		PLOCHY ZMĚN - PLOCHY PŘESTAVBY - HRANICE, OZNAČENÍ
		PLOCHY ZMĚN V KRAJINĚ - HRANICE, OZNAČENÍ

STAV PLOCHY ZMĚKONÉ	MĚŘÍTKO PLOCHY SMÍŠ.	
		PLOCHY S ROZDÍLNÝM ZPŮSOBEM VYUŽITÍ
		PLOCHY S ROZDÍLNÝM ZPŮSOBEM VYUŽITÍ - HRANICE, REGULAČNÍ KÓD (FUNKCE.VÝŠKA.KI.Ki)
		SMÍŠENÉ OBYTNÉ VENKOVSKÉ (SV)
		OBČANSKÉ VYBAVENÍ VEŘEJNÉ (OV)
		OBČANSKÉ VYBAVENÍ - SPORT (OS)
		OBČANSKÉ VYBAVENÍ - HŘBITOVY (OH)
		SMÍŠENÉ VÝROBNÍ JINÉ (HX)
		VÝROBA OBCHODU A SLUŽEB (VS)
		VÝROBA ZEMĚDĚLSKÁ A LESNÍCKÁ (VZ)
		VÝROBA ENERGIE Z OBNOVITELNÝCH ZDROJŮ (VE)
		VODNÍ HOSPODÁŘSTVÍ (TW)
		ENERGETIKA (TE)
		SPOJE, ELEKTRONICKÉ KOMUNIKACE (TS)
		DOPRAVA SILNIČNÍ (DS)
		DOPRAVA SILNIČNÍ (DS)
		VEŘEJNÁ PROSTRANSTVÍ S PŘEVAHOU ZPEVNĚNÝCH PLOCH (PP)
		VODNÍ PLOCHY A TOKY (WT)
		ZEMĚDĚLSKÉ (AZ)
		LESNÍ (LE)
		PŘÍRODNÍ (NP)
		SMÍŠENÉ NEZASTAVĚNÉHO ÚZEMÍ (MN)
		ZELEŇ SÍDELNÍ (ZS)