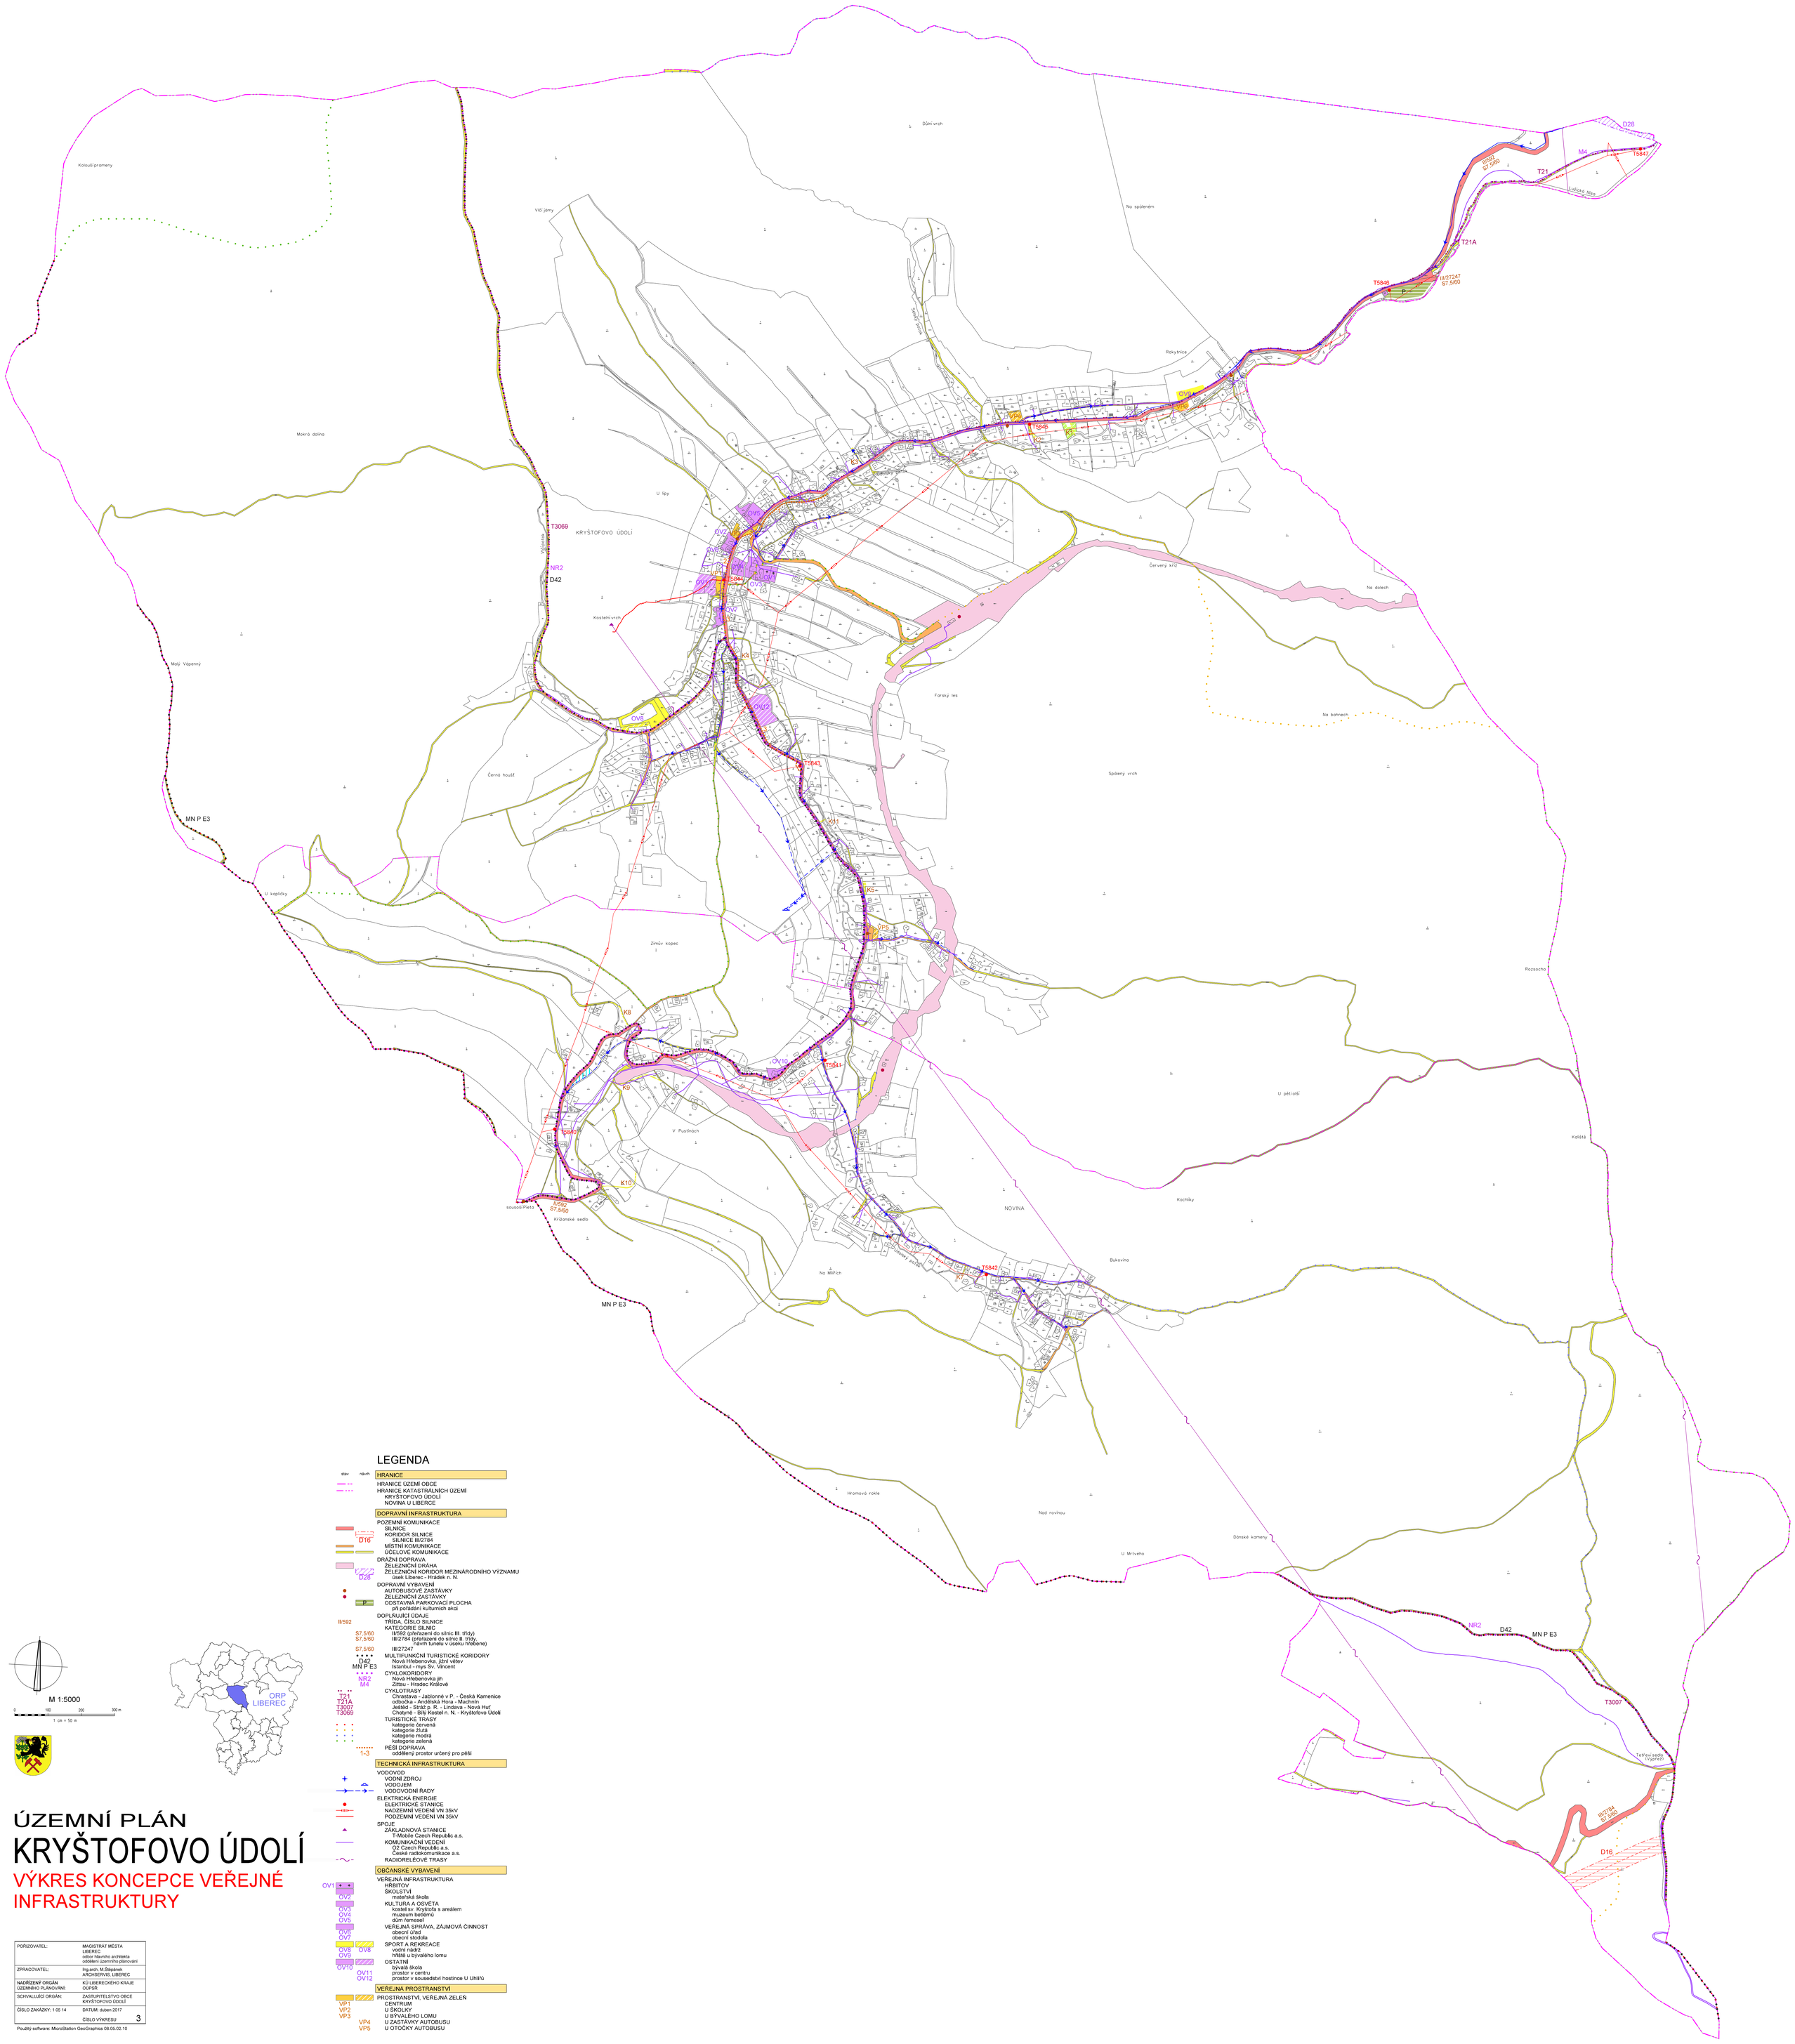

LEGENDA

stav | návrh

HRANICE

- HRANICE ÚZEMÍ OBCE
- HRANICE KATASTRÁLNÍCH ÚZEMÍ
  - KRYŠTOFOVO ÚDOLÍ
  - NOVINA U LIBERCE

DOPRAVNÍ INFRASTRUKTURA

POZEMNÍ KOMUNIKACE
- SILNICE
- KORIDOR SILNICE (D16) — SILNICE III/2784
- MĚSTNÍ KOMUNIKACE
- ÚČELOVÉ KOMUNIKACE

DRÁŽNÍ DOPRAVA
- ŽELEZNIČNÍ DRÁHA
- ŽELEZNIČNÍ KORIDOR MEZINÁRODNÍHO VÝZNAMU (D28) — úsek Liberec - Hrádek n. N.

DOPRAVNÍ VYBAVENÍ
- AUTOBUSOVÉ ZASTÁVKY
- ŽELEZNIČNÍ ZASTÁVKY
- P — ODSTAVNÁ PARKOVACÍ PLOCHA při pořádání kulturních akcí

DOPLŇUJÍCÍ ÚDAJE
- TŘÍDA, ČÍSLO SILNICE (II/592)
- KATEGORIE SILNIC (S7,5/60)
  - II/592 (přeřazení do silnic III. třídy)
  - III/2784 (přeřazení do silnic II. třídy, návrh tunelu v úseku h/ebene)
  - III/27247
- MULTIFUNKČNÍ TURISTICKÉ KORIDORY (D42, MN P E3)
  - Nová Hřebenovka, jižní větev
  - Istanbul - mys Sv. Vincent
- CYKLOKORIDORY (NR2, M4)
  - Nová Hřebenovka jih
  - Zittau - Hradec Králové
- CYKLOTRASY (T21, T21A, T3007, T3069)
  - Chrastava - Jablonné v P. - Česká Kamenice odbočka - Andělská Hora - Machnín
  - Ještěd - Stráž p. R. - Lindava - Nová Huť
  - Chotyně - Bílý Kostel n. N. - Kryštofovo Údolí
- TURISTICKÉ TRASY
  - kategorie červená
  - kategorie žlutá
  - kategorie modrá
  - kategorie zelená
- PĚŠÍ DOPRAVA (1-3) — oddělený prostor určený pro pěší

TECHNICKÁ INFRASTRUKTURA

VODOVOD
- VODNÍ ZDROJ
- VODOJEM
- VODOVODNÍ ŘADY

ELEKTRICKÁ ENERGIE
- ELEKTRICKÉ STANICE
- NADZEMNÍ VEDENÍ VN 35kV
- PODZEMNÍ VEDENÍ VN 35kV

SPOJE
- ZÁKLADNOVÁ STANICE — T-Mobile Czech Republic a.s.
- KOMUNIKAČNÍ VEDENÍ — O2 Czech Republic a.s., České radiokomunikace a.s.
- RADIORELÉOVÉ TRASY

OBČANSKÉ VYBAVENÍ

VEŘEJNÁ INFRASTRUKTURA
- HŘBITOV
- ŠKOLSTVÍ
  - OV1 — mateřská škola
- KULTURA A OSVĚTA
  - OV2 — kostel sv. Kryštofa s areálem
  - OV3 — muzeum betlémů
  - OV4 — dům řemesel
  - OV5
- VEŘEJNÁ SPRÁVA, ZÁJMOVÁ ČINNOST
  - OV6 — obecní úřad
  - OV7 — obecní stodola
- SPORT A REKREACE
  - OV8 — vodní nádrž
  - OV9 — hřiště u bývalého lomu
- OSTATNÍ
  - OV10 — bývalá škola
  - OV11 — prostor v centru
  - OV12 — prostor v sousedství hostince U Uhlířů

VEŘEJNÁ PROSTRANSTVÍ

PROSTRANSTVÍ. VEŘEJNÁ ZELEŇ
- VP1 — CENTRUM
- VP2 — U ŠKOLKY
- VP3 — U BÝVALÉHO LOMU
- VP4 — U ZASTÁVKY AUTOBUSU
- VP5 — U OTOČKY AUTOBUSU

M 1:5000

0 100 200 300 m

1 cm = 50 m

ORP LIBEREC

ÚZEMNÍ PLÁN
KRYŠTOFOVO ÚDOLÍ
VÝKRES KONCEPCE VEŘEJNÉ INFRASTRUKTURY

POŘIZOVATEL:	MAGISTRÁT MĚSTA LIBEREC odbor Územního architekta oddělení územního plánování
ZPRACOVATEL:	Ing.arch. M.Štěpánek ARCHSERVIS, LIBEREC
NADŘÍZENÝ ORGÁN ÚZEMNÍHO PLÁNOVÁNÍ:	KÚ LIBERECKÉHO KRAJE OÚPSŘ
SCHVALUJÍCÍ ORGÁN:	ZASTUPITELSTVO OBCE KRYŠTOFOVO ÚDOLÍ
ČÍSLO ZAKÁZKY: 1 05 14	DATUM: duben 2017
	ČÍSLO VÝKRESU 3

Použitý software: MicroStation GeoGraphics 08.05.02.10