LIBEREC

ÚZEMNÍ PLÁN OBCE

1 : 10 000

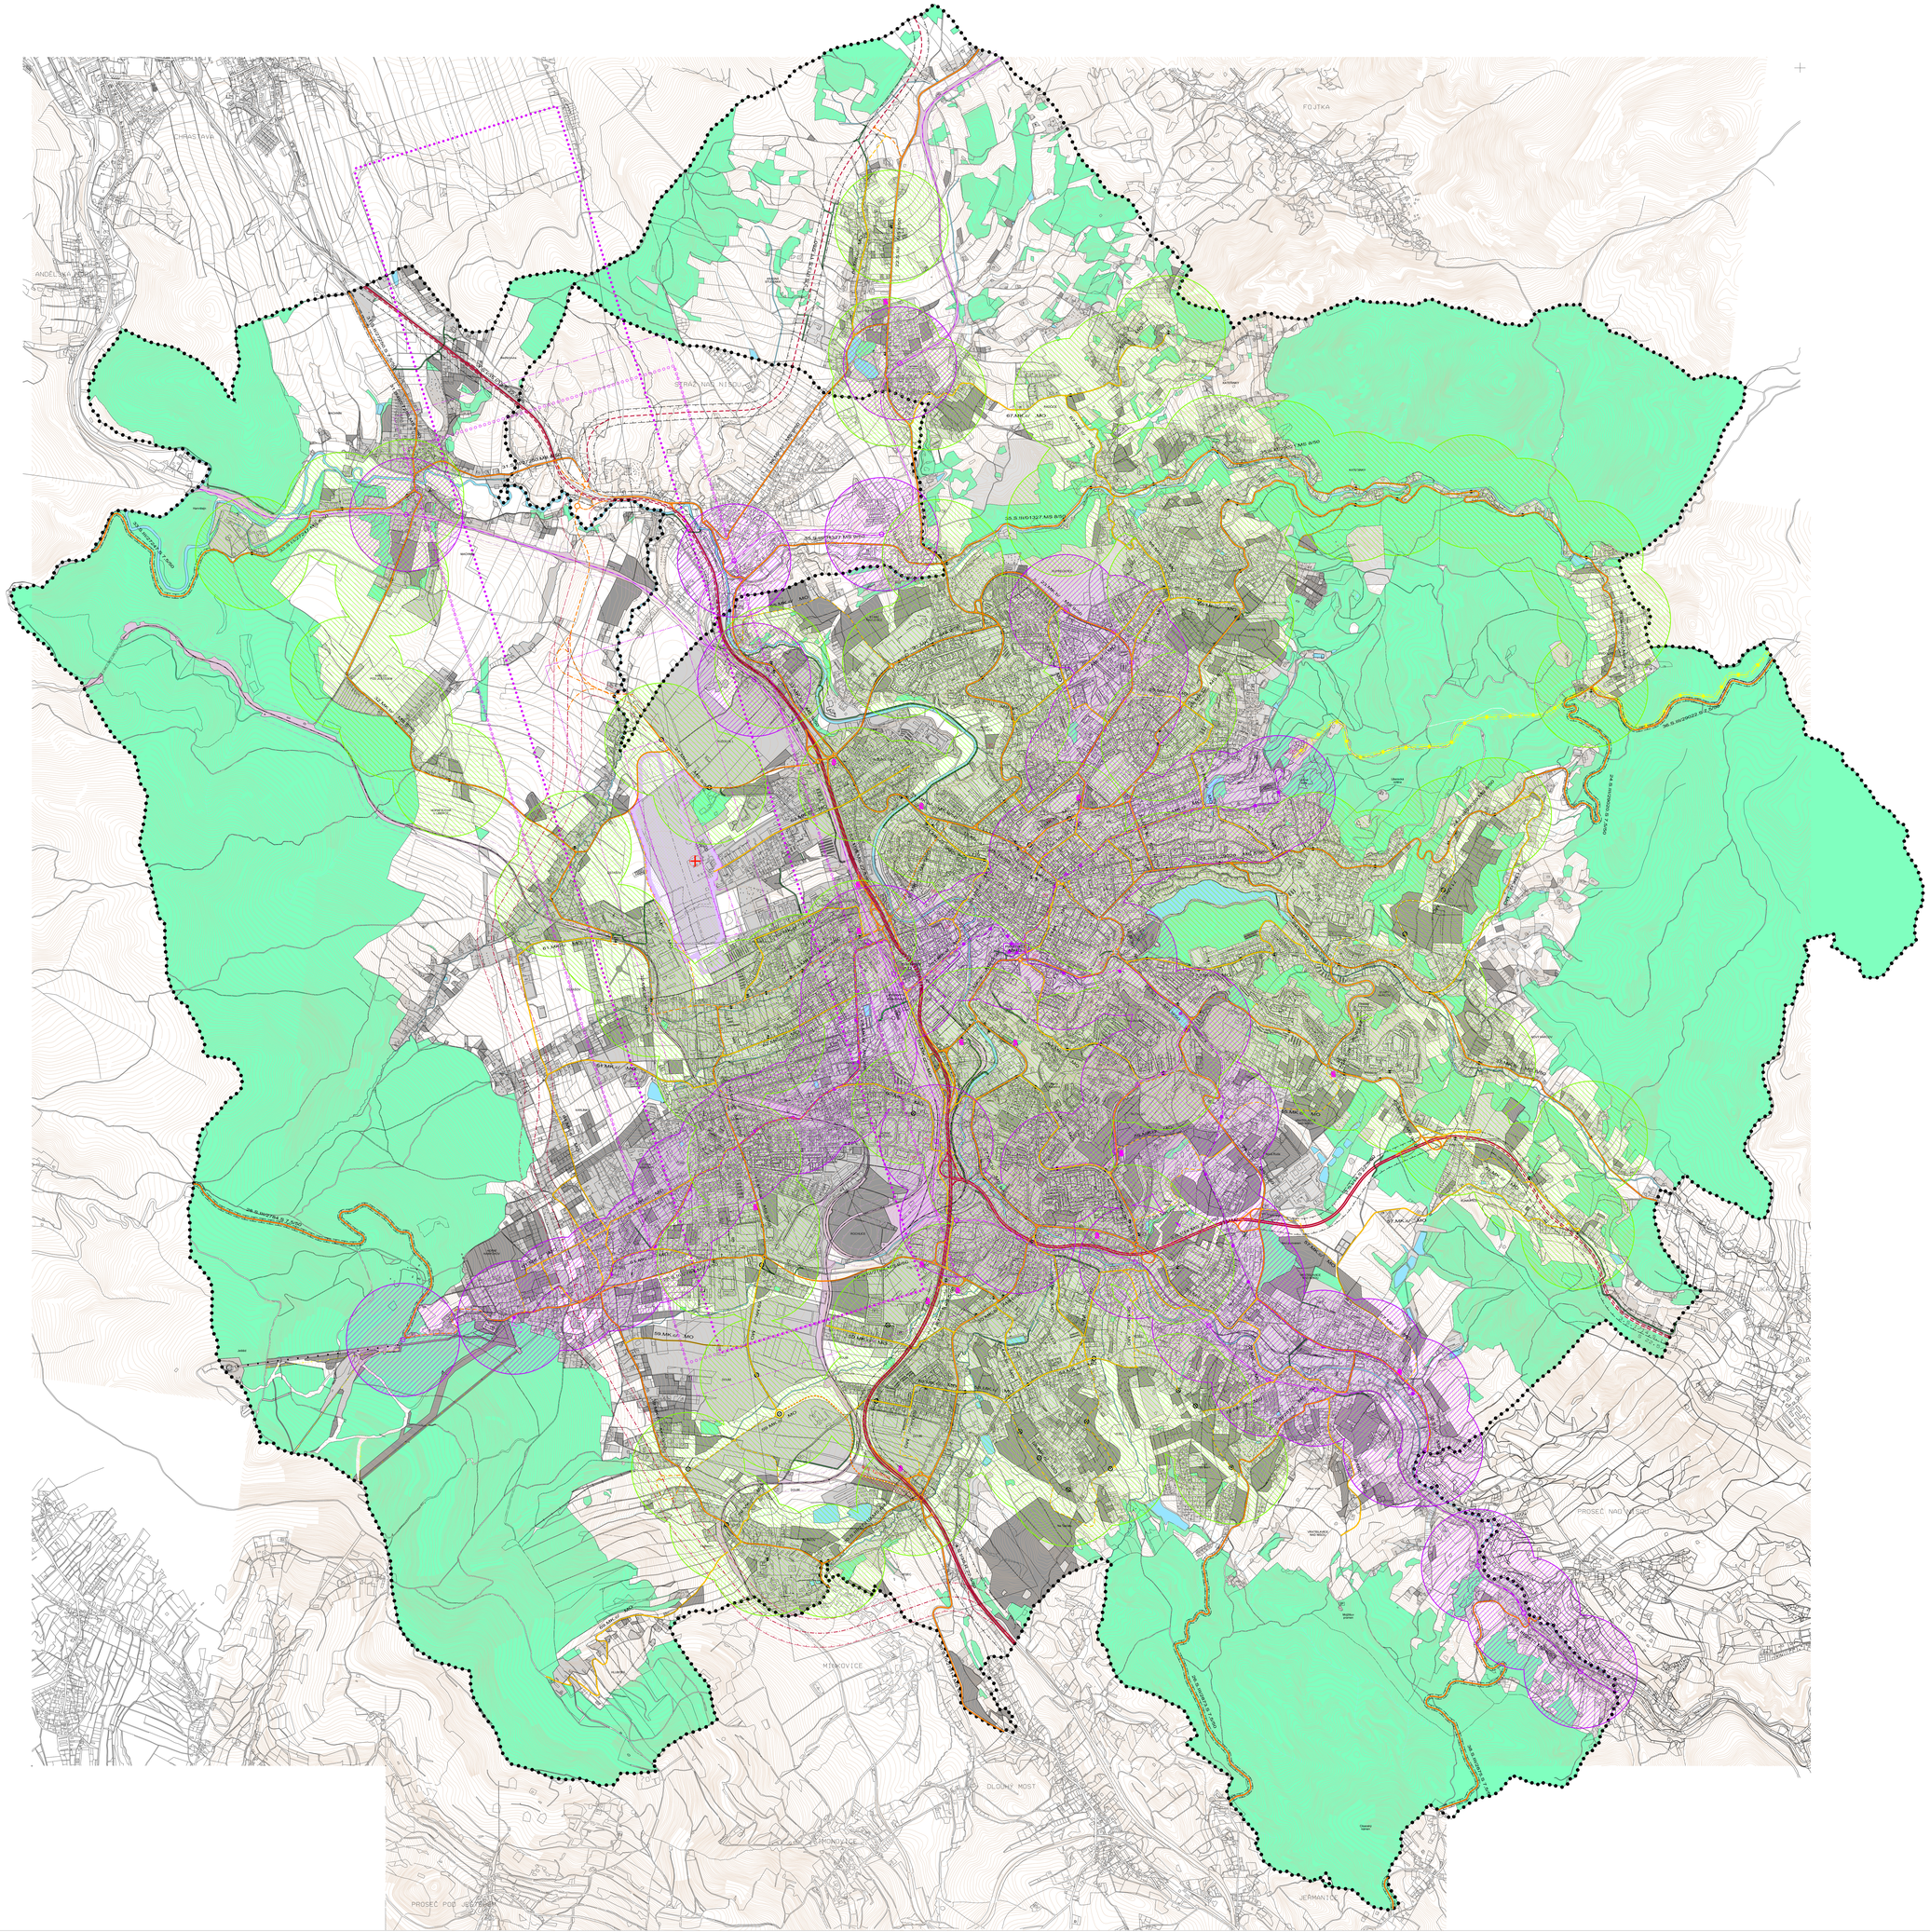

LEGENDA:

STAV NÁVRH

- HRANICE ŘEŠENÉHO ÚZEMÍ
- PLOCHY ZASTAVĚNÉHO ÚZEMÍ S HRANICÍ ZASTAVĚNÉHO ÚZEMÍ K 31.10.2017
- PLOCHY ZASTAVITELNÉHO ÚZEMÍ S HRANICÍ ZASTAVITELNÉHO ÚZEMÍ
- PLOCHY KRAJINNÉ ZELENĚ - lesy
- VODNÍ PLOCHY
- KOMUNIKACE SBĚRNÉ PÁTEŘNÍ (B)
- KOMUNIKACE SBĚRNÉ PÁTEŘNÍ (B1)
- KOMUNIKACE SBĚRNÉ (B)
- KOMUNIKACE SBĚRNÉ (B2)
- KOMUNIKACE OBSLUŽNÉ SPOJOVACÍ (C)
- KOMUNIKACE OBSLUŽNÉ SPOJOVACÍ (C2)
- KOMUNIKACE OSTATNÍ (C, D)
- KOMUNIKACE SBĚRNÉ PÁTEŘNÍ (B) - PRŮBĚH V TUNELU
- KOMUNIKACE SBĚRNÉ (B) - PRŮBĚH V TUNELU
- KOMUNIKACE OSTATNÍ (C, D) - PRŮBĚH V TUNELU
- 3.S.I/14.S 22,5/80 — POPIS KOMUNIKACÍ ČÍSLO PODZE . KATEGORIE . TŘÍDA / ČÍSLO . TECHNICKÁ KATEGORIE
- OCHRANNÁ PÁSMA KOMUNIKACÍ
- PÁSMO ÚZEMNÍ OCHRANY PRO OBCHVATOVOU KOMUNIKACI
- KORIDORY SILNIČNÍCH KOMUNIKACÍ
- ŽELEZNIČNÍ TRATĚ, STANICE A ZAŘÍZENÍ
- ŽELEZNIČNÍ TRATĚ PRO SYSTÉM REGIOTRAM
- OCHRANNÉ PÁSMO ŽELEZNICE
- LANOVÁ DRÁHA KABINOVÁ
- LANOVÁ DRÁHA SEDAČKOVÁ
- PÁSMO ÚZEMNÍ OCHRANY PRO POZEMNÍ LANOVOU DRÁHU
- PLOCHY LETIŠTĚ A PÁSMO VZLETOVÉHO PROSTORU
- HELIPORT - záchranná služba
- PÁSMO VZLETOVÉHO PROSTORU
- OCHRANNÁ PÁSMA PROVOZNÍCH PLOCH LETIŠTĚ
- OCHRANNÁ PÁSMA ZÁJMOVÉHO ÚZEMÍ LETIŠTĚ
- OCHRANNÁ PÁSMA PROTI NEBEZPEČNÝM A KLAMAVÝM SVĚTLŮM
- OCHRANNÁ PÁSMA S OMEZENÍM VZDUŠNÝCH VEDENÍ
- VNITŘNÍ ORNITOLOGICKÉ OCHRANNÉ PÁSMO
- VNĚJŠÍ ORNITOLOGICKÉ OCHRANNÉ PÁSMO

MĚSTSKÁ HROMADNÁ DOPRAVA

- TRAMVAJOVÉ TRATĚ
- ZASTÁVKY TRAMVAJOVÉ DOPRAVY
- ZASTÁVKY AUTOBUSOVÉ DOPRAVY
- DOSTUPNOST MHD 400m TRAMVAJOVÉ DOPRAVY
- DOSTUPNOST MHD 400m AUTOBUSOVÉ DOPRAVY

SLUŽBY PRO DOPRAVU

- ČERPACÍ STANICE POHONNÝCH HMOT
- P — PARKOVIŠTĚ POVRCHOVÁ
- PS — PARKOVIŠTĚ V OBJEKTECH
- TS — TECHNICKÉ SLUŽBY MĚSTA
- DP — DOPRAVNÍ PODNIK MĚSTA
- Nádraží MHD — TERMINÁL MĚSTSKÉ HROMADNÉ DOPRAVY
- Nádraží AD — NÁDRAŽÍ AUTOBUSOVÉ DOPRAVY
- Hlavní nádraží — HLAVNÍ NÁDRAŽÍ ŽELEZNIČNÍ DOPRAVY
- TERMINÁL REGIO — TERMINÁL REGIONÁLNÍ DOPRAVY

DOPRAVA

MAGISTRÁT MĚSTA LIBERCE
ODBOR ROZVOJE A ÚZEMNÍHO PLÁNOVÁNÍ

ZPRACOVAL	ODDĚLENÍ ÚZEMNÍ KONCEPCE	ČERVEN 2002	
VEDOUCÍ PROJEKTANT	ING. ARCH. HANA DIRDOVÁ		
ODBORNÝ PROJEKTANT	ING. KAREL KOUT		
DIGITÁLNÍ ZPRACOVÁNÍ	UNICOM CONSULT SPOL. S R.O. ING. DAGMAR VOLANSKÁ	PARE Č.	VÝKRES Č. 2