EVROPSKÁ UNIE
Evropský fond pro regionální rozvoj
Integrovaný regionální operační program

MINISTERSTVO PRO MÍSTNÍ ROZVOJ ČR

LIBEREC

ÚZEMNÍ PLÁN
V Y R O K

NÁZEV ÚZEMNÍ PLÁN

VÝKRES KONCEPCE TECHNICKÉ INFRASTRUKTURY - ENERGETIKA

01/2009 12/2021 4a LIBEREC

OBJEDNATEL
STATUTÁRNÍ MĚSTO LIBEREC 460 59
MÁM OB. 5, BENEŠOVA 1
PŘEDAVATEL
MAGISTRÁT MĚSTA LIBEREC 460 59
ODBOR ÚZ. PLÁNOVÁNÍ

ZPRACOVATEL
SAUL
S.R.O. 1. MÁJE 17
LIBEREC 460 01
ZODPOVĚDNÝ PROJEKTANT
ING. O. JAGIELLO
ZODPOVĚDNÝ PROJEKTANT
ING.ARCH. J.PLAŠIL

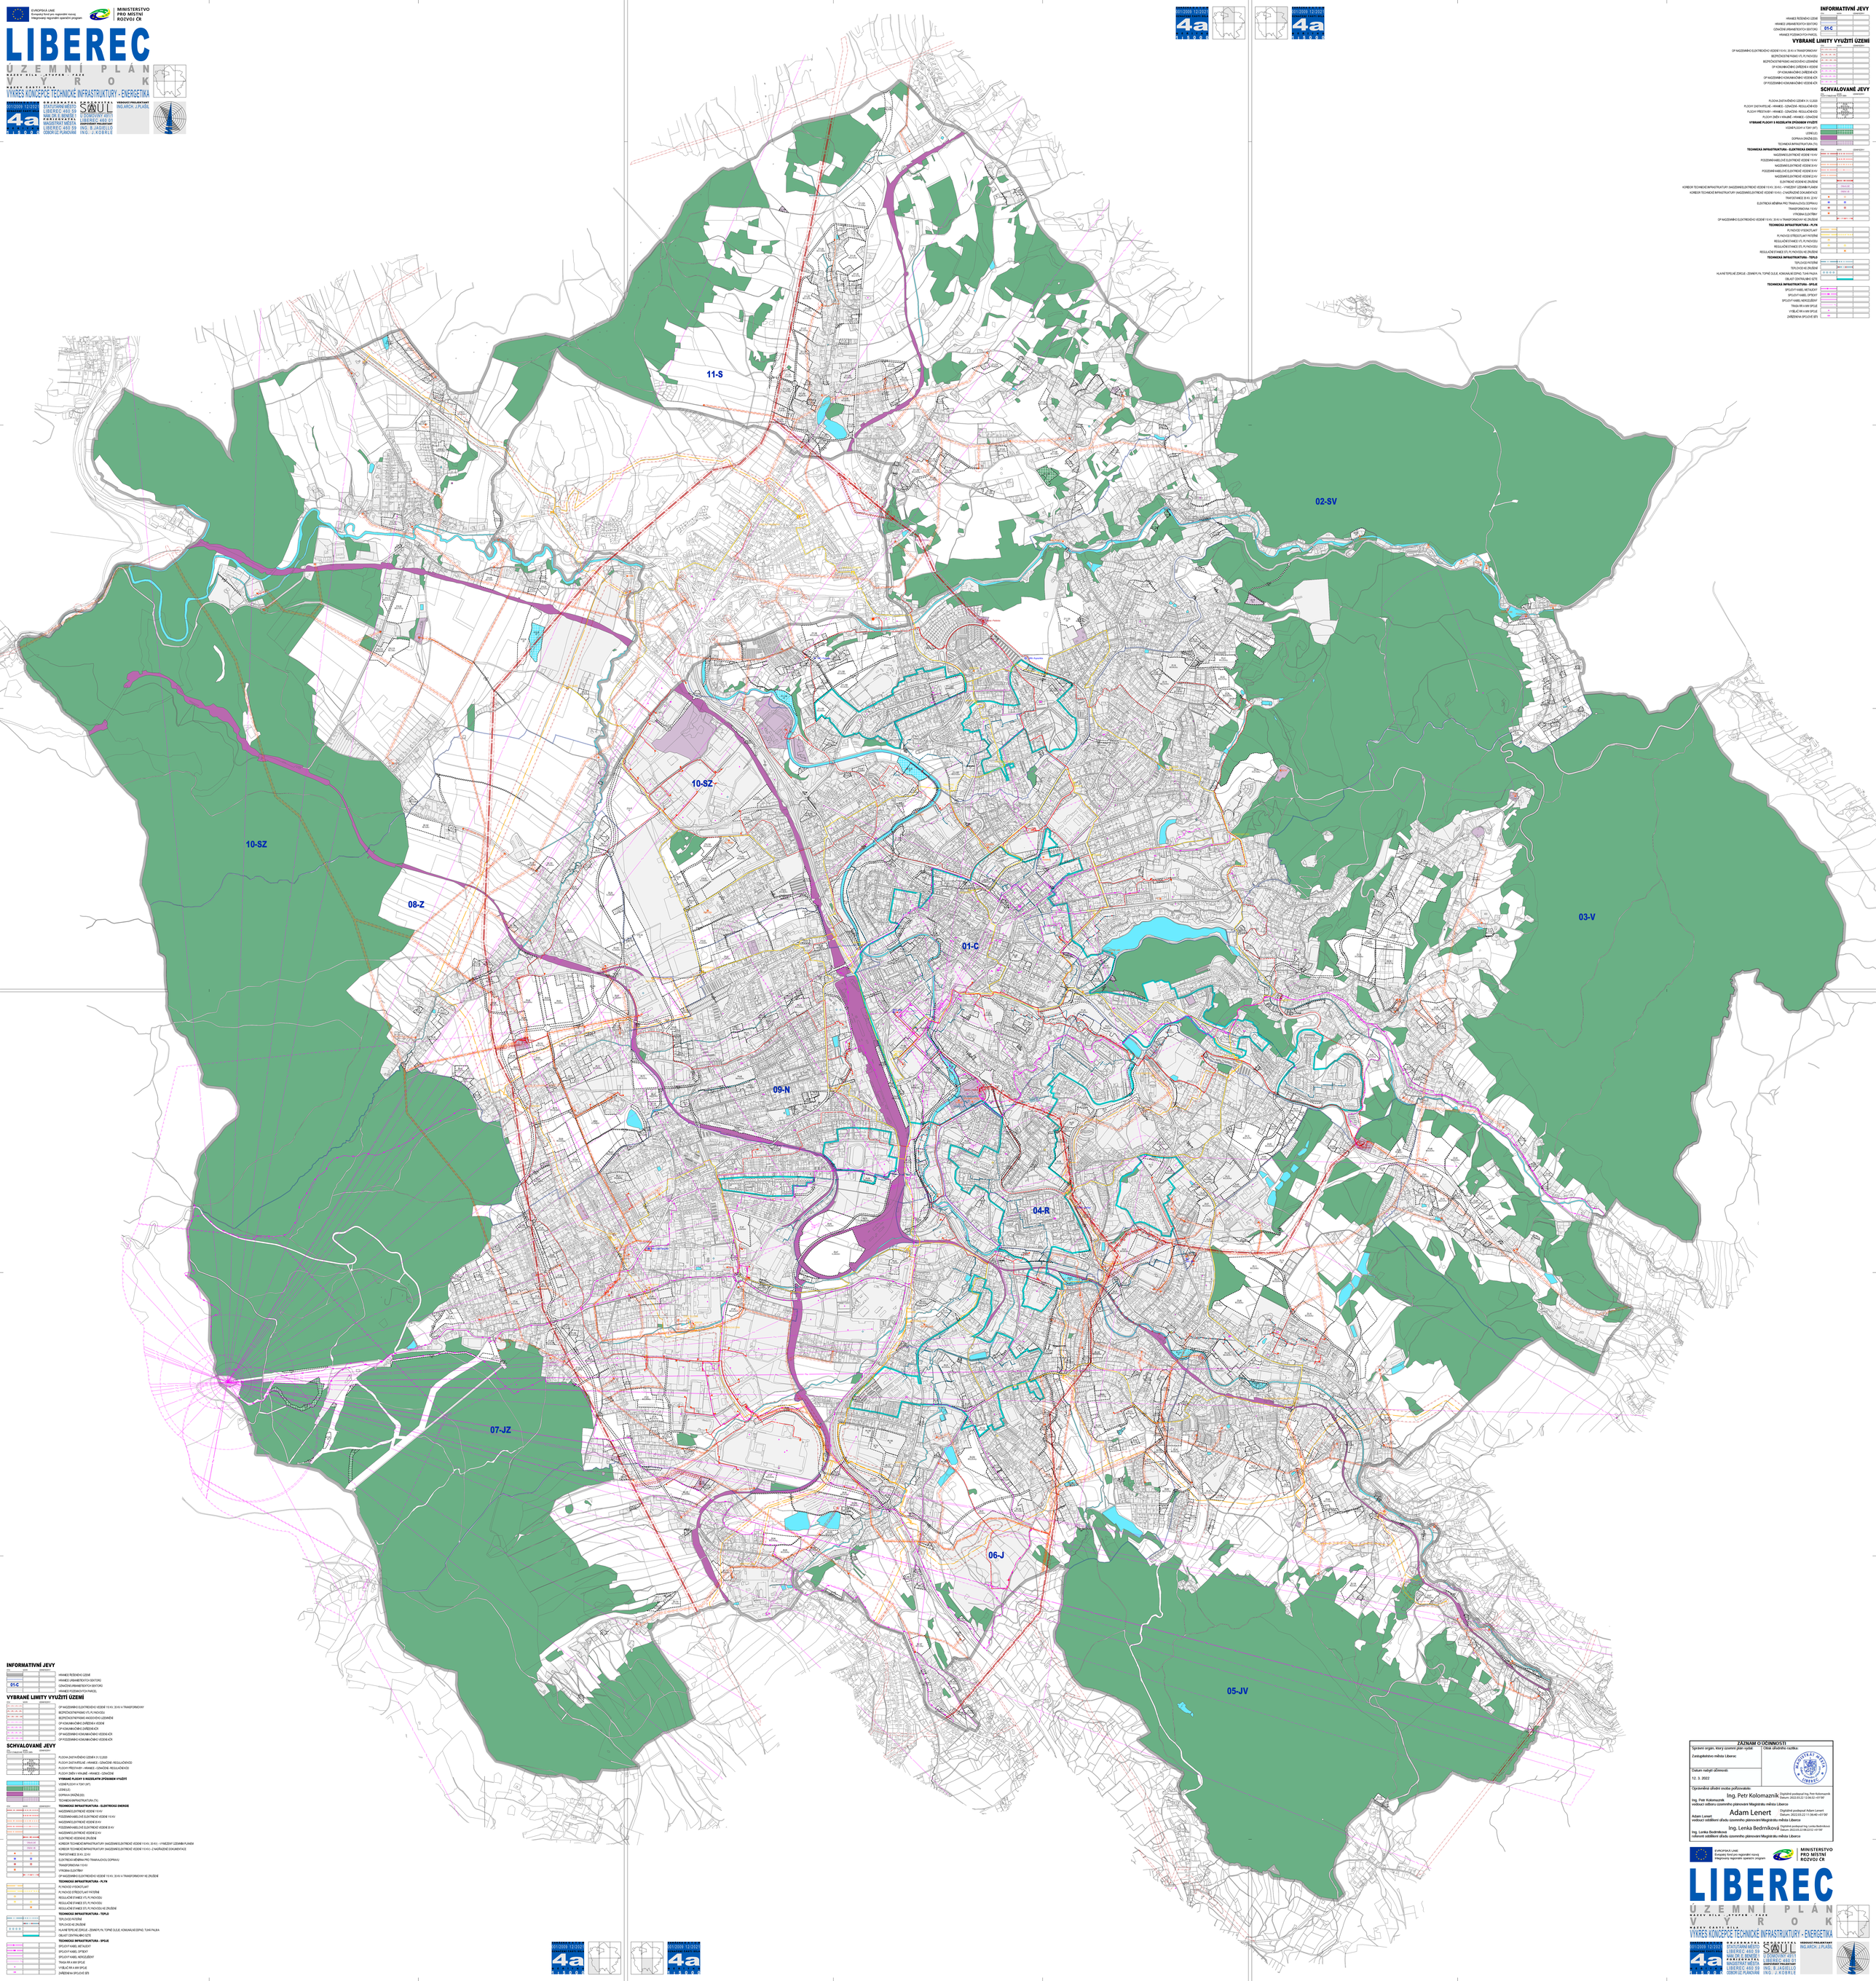

INFORMATIVNÍ JEVY

		ÚZEMÍ	ZÁMĚR
	HRANICE ŘEŠENÉHO ÚZEMÍ		
	HRANICE URBANISTICKÝCH SEKTORŮ		
01-C	OZNAČENÍ URBANISTICKÝCH SEKTORŮ		
	HRANICE POZEMKOVÝCH PARCEL		

VYBRANÉ LIMITY VYUŽITÍ ÚZEMÍ

		ÚZEMÍ	ZÁMĚR
	OP NADZEMNÍHO ELEKTRICKÉHO VEDENÍ 110 kV, 35 kV A TRANSFORMOVNY		
	BEZPEČNOSTNÍ PÁSMO VTL PLYNOVODU		
	BEZPEČNOSTNÍ PÁSMO AKOUSTICKÉHO LUČNÍKŮ		
	OP KONKRÉTNÍHO ÚZEMÍ K VEDENÍ		
	OP KONKRÉTNÍHO ÚZEMÍ K ČOV		
	OP NADZEMNÍHO KONKRÉTNÍHO VEDENÍ KDV		
	OP PODZEMNÍHO KONKRÉTNÍHO VEDENÍ KDV		

SCHVALOVANÉ JEVY

		ÚZEMÍ	ZÁMĚR
	PLOCHA ZASTAVĚNÉHO ÚZEMÍ K 31.12.2020		
	PLOCHY ZASTAVITELNÉ - HRANICE - OZNAČENÍ - REGULAČNÍ KÓD		
	PLOCHY PŘESTAVBY - HRANICE - OZNAČENÍ - REGULAČNÍ KÓD		
	PLOCHY ZMĚN V KRAJINĚ - HRANICE - OZNAČENÍ		
	VYBRANÉ PLOCHY S ROZDÍLNÝM ZPŮSOBEM VYUŽITÍ		
	VZORNÍ PLOCHY A TOKY (WT)		
	LOŽNÉ (LE)		
	DOPRAVA SRAZNÍ (DS)		
	TECHNICKÁ INFRASTRUKTURA (TK)		
	TECHNICKÁ INFRASTRUKTURA - ELEKTRICKÁ ENERGIE		
	NADZEMNÍ ELEKTRICKÉ VEDENÍ 110 kV		
	PODZEMNÍ KABELOVÉ ELEKTRICKÉ VEDENÍ 110 kV		
	NADZEMNÍ ELEKTRICKÉ VEDENÍ 35 kV		
	PODZEMNÍ KABELOVÉ ELEKTRICKÉ VEDENÍ 35 kV		
	NADZEMNÍ ELEKTRICKÉ VEDENÍ 22 kV		
	ELEKTRICKÉ VEDENÍ NE ZRUŠENÉ		
	KORIDOR TECHNICKÉ INFRASTRUKTURY (NADZEMNÍ ELEKTRICKÉ VEDENÍ 110 kV, 35 kV) - VYMEZENÝ ÚZEMNÍM PLÁNEM		
	KORIDOR TECHNICKÉ INFRASTRUKTURY (NADZEMNÍ ELEKTRICKÉ VEDENÍ 110 kV) - ZNAČNĚ ZDIVOCELÉ		
	TRAFOSTANICE 35 kV, 22 kV		
	ELEKTRICKÁ MĚŘÍRNA PRO TRAKNÍ VOZY DOPRAVY		
	TRANSFORMOVNA 110 kV		
	VÝROBNÍ ELEKTRÁRNY		
	OP NADZEMNÍHO ELEKTRICKÉHO VEDENÍ 110 kV, 35 kV A TRANSFORMOVNY NE ZRUŠENÉ		
	TECHNICKÁ INFRASTRUKTURA - PLYN		
	PLYNOVOD VYSOKOTLAKÝ		
	PLYNOVOD STŘEDOTLAKÝ PATERNÍ		
	REGULAČNÍ STANICE VTL PLYNOVODU		
	REGULAČNÍ STANICE STL PLYNOVODU		
	REGULAČNÍ STANICE STL PLYNOVODU NE ZRUŠENÉ		
	TECHNICKÁ INFRASTRUKTURA - TEPLO		
	TEPLOVOD PATERNÍ		
	TEPLOVOD NE ZRUŠENÉ		
	HLAVNÍ TEPLNÉ ZDROJE - ZDMPR/PL TUHÉ DŘEVO, KOMUNÁLNÍ ODPAD, TUHÁ PALIVA		
	OBLAST CENTRALNÍ SÍTĚ		
	TECHNICKÁ INFRASTRUKTURA - SPOJE		
	SPOJOVÝ KABEL METALICKÝ		
	SPOJOVÝ KABEL OPTICKÝ		
	SPOJOVÝ KABEL MIKROSEKNIF		
	TRASA RR A MM SPOJE		
	VYBLÁČIR A MM SPOJE		
	ZAŘÍZENÍ MM SPOJOVÉ SÍTĚ		

INFORMATIVNÍ JEVY

		ÚZEMÍ	ZÁMĚR
	HRANICE ŘEŠENÉHO ÚZEMÍ		
	HRANICE URBANISTICKÝCH SEKTORŮ		
01-C	OZNAČENÍ URBANISTICKÝCH SEKTORŮ		
	HRANICE POZEMKOVÝCH PARCEL		

VYBRANÉ LIMITY VYUŽITÍ ÚZEMÍ

		ÚZEMÍ	ZÁMĚR
	OP NADZEMNÍHO ELEKTRICKÉHO VEDENÍ 110 kV, 35 kV A TRANSFORMOVNY		
	BEZPEČNOSTNÍ PÁSMO VTL PLYNOVODU		
	BEZPEČNOSTNÍ PÁSMO AKOUSTICKÉHO LUČNÍKŮ		
	OP KONKRÉTNÍHO ÚZEMÍ K VEDENÍ		
	OP KONKRÉTNÍHO ÚZEMÍ K ČOV		
	OP NADZEMNÍHO KONKRÉTNÍHO VEDENÍ KDV		
	OP PODZEMNÍHO KONKRÉTNÍHO VEDENÍ KDV		

SCHVALOVANÉ JEVY

		ÚZEMÍ	ZÁMĚR
	PLOCHA ZASTAVĚNÉHO ÚZEMÍ K 31.12.2020		
	PLOCHY ZASTAVITELNÉ - HRANICE - OZNAČENÍ - REGULAČNÍ KÓD		
	PLOCHY PŘESTAVBY - HRANICE - OZNAČENÍ - REGULAČNÍ KÓD		
	PLOCHY ZMĚN V KRAJINĚ - HRANICE - OZNAČENÍ		
	VYBRANÉ PLOCHY S ROZDÍLNÝM ZPŮSOBEM VYUŽITÍ		
	VZORNÍ PLOCHY A TOKY (WT)		
	LOŽNÉ (LE)		
	DOPRAVA SRAZNÍ (DS)		
	TECHNICKÁ INFRASTRUKTURA (TK)		
	TECHNICKÁ INFRASTRUKTURA - ELEKTRICKÁ ENERGIE		
	NADZEMNÍ ELEKTRICKÉ VEDENÍ 110 kV		
	PODZEMNÍ KABELOVÉ ELEKTRICKÉ VEDENÍ 110 kV		
	NADZEMNÍ ELEKTRICKÉ VEDENÍ 35 kV		
	PODZEMNÍ KABELOVÉ ELEKTRICKÉ VEDENÍ 35 kV		
	NADZEMNÍ ELEKTRICKÉ VEDENÍ 22 kV		
	ELEKTRICKÉ VEDENÍ NE ZRUŠENÉ		
	KORIDOR TECHNICKÉ INFRASTRUKTURY (NADZEMNÍ ELEKTRICKÉ VEDENÍ 110 kV, 35 kV) - VYMEZENÝ ÚZEMNÍM PLÁNEM		
	KORIDOR TECHNICKÉ INFRASTRUKTURY (NADZEMNÍ ELEKTRICKÉ VEDENÍ 110 kV) - ZNAČNĚ ZDIVOCELÉ		
	TRAFOSTANICE 35 kV, 22 kV		
	ELEKTRICKÁ MĚŘÍRNA PRO TRAKNÍ VOZY DOPRAVY		
	TRANSFORMOVNA 110 kV		
	VÝROBNÍ ELEKTRÁRNY		
	OP NADZEMNÍHO ELEKTRICKÉHO VEDENÍ 110 kV, 35 kV A TRANSFORMOVNY NE ZRUŠENÉ		
	TECHNICKÁ INFRASTRUKTURA - PLYN		
	PLYNOVOD VYSOKOTLAKÝ		
	PLYNOVOD STŘEDOTLAKÝ PATERNÍ		
	REGULAČNÍ STANICE VTL PLYNOVODU		
	REGULAČNÍ STANICE STL PLYNOVODU		
	REGULAČNÍ STANICE STL PLYNOVODU NE ZRUŠENÉ		
	TECHNICKÁ INFRASTRUKTURA - TEPLO		
	TEPLOVOD PATERNÍ		
	TEPLOVOD NE ZRUŠENÉ		
	HLAVNÍ TEPLNÉ ZDROJE - ZDMPR/PL TUHÉ DŘEVO, KOMUNÁLNÍ ODPAD, TUHÁ PALIVA		
	OBLAST CENTRALNÍ SÍTĚ		
	TECHNICKÁ INFRASTRUKTURA - SPOJE		
	SPOJOVÝ KABEL METALICKÝ		
	SPOJOVÝ KABEL OPTICKÝ		
	SPOJOVÝ KABEL MIKROSEKNIF		
	TRASA RR A MM SPOJE		
	VYBLÁČIR A MM SPOJE		
	ZAŘÍZENÍ MM SPOJOVÉ SÍTĚ		

ZÁZNAM O ÚČINNOSTI

Správní orgán, který územní plán vydal: Zastupitelstvo města Liberec	Otisk úředního razítka: MAGISTRÁT MĚSTA LIBEREC
Datum nabytí účinnosti: 12. 3. 2022	

Oprávněná úřední osoba pořizovatele:

Ing. Petr Kolomazník, vedoucí odboru územního plánování Magistrátu města Liberce — Ing. Petr Kolomazník — Digitálně podepsal Ing. Petr Kolomazník, Datum: 2022.03.22 12:36:32 +01'00'

Adam Lenert, vedoucí oddělení úřadu územního plánování Magistrátu města Liberce — Adam Lenert — Digitálně podepsal Adam Lenert, Datum: 2022.03.22 11:36:40 +01'00'

Ing. Lenka Bedmíková, referent oddělení úřadu územního plánování Magistrátu města Liberce — Ing. Lenka Bedmíková — Digitálně podepsal Ing. Lenka Bedmíková, Datum: 2022.03.22 08:22:52 +01'00'

EVROPSKÁ UNIE
Evropský fond pro regionální rozvoj
Integrovaný regionální operační program

MINISTERSTVO PRO MÍSTNÍ ROZVOJ ČR

LIBEREC

ÚZEMNÍ PLÁN
V Y R O K

NÁZEV ÚZEMNÍ PLÁN

VÝKRES KONCEPCE TECHNICKÉ INFRASTRUKTURY - ENERGETIKA

01/2009 12/2021 4a LIBEREC

OBJEDNATEL
STATUTÁRNÍ MĚSTO LIBEREC 460 59
MÁM OB. 5, BENEŠOVA 1
PŘEDAVATEL
MAGISTRÁT MĚSTA LIBEREC 460 59
ODBOR ÚZ. PLÁNOVÁNÍ

ZPRACOVATEL
SAUL
S.R.O. 1. MÁJE 17
LIBEREC 460 01
ZODPOVĚDNÝ PROJEKTANT
ING. O. JAGIELLO
ZODPOVĚDNÝ PROJEKTANT
ING.ARCH. J.PLAŠIL