VÝKRES KONCEPCE TECHNICKÉ INFRASTRUKTURY - VODNÍ HOSPODÁŘSTVÍ

8. ÚPLNÉ ZNĚNÍ ÚZEMNÍHO PLÁNU LIBEREC | ZÁŘÍ 2026

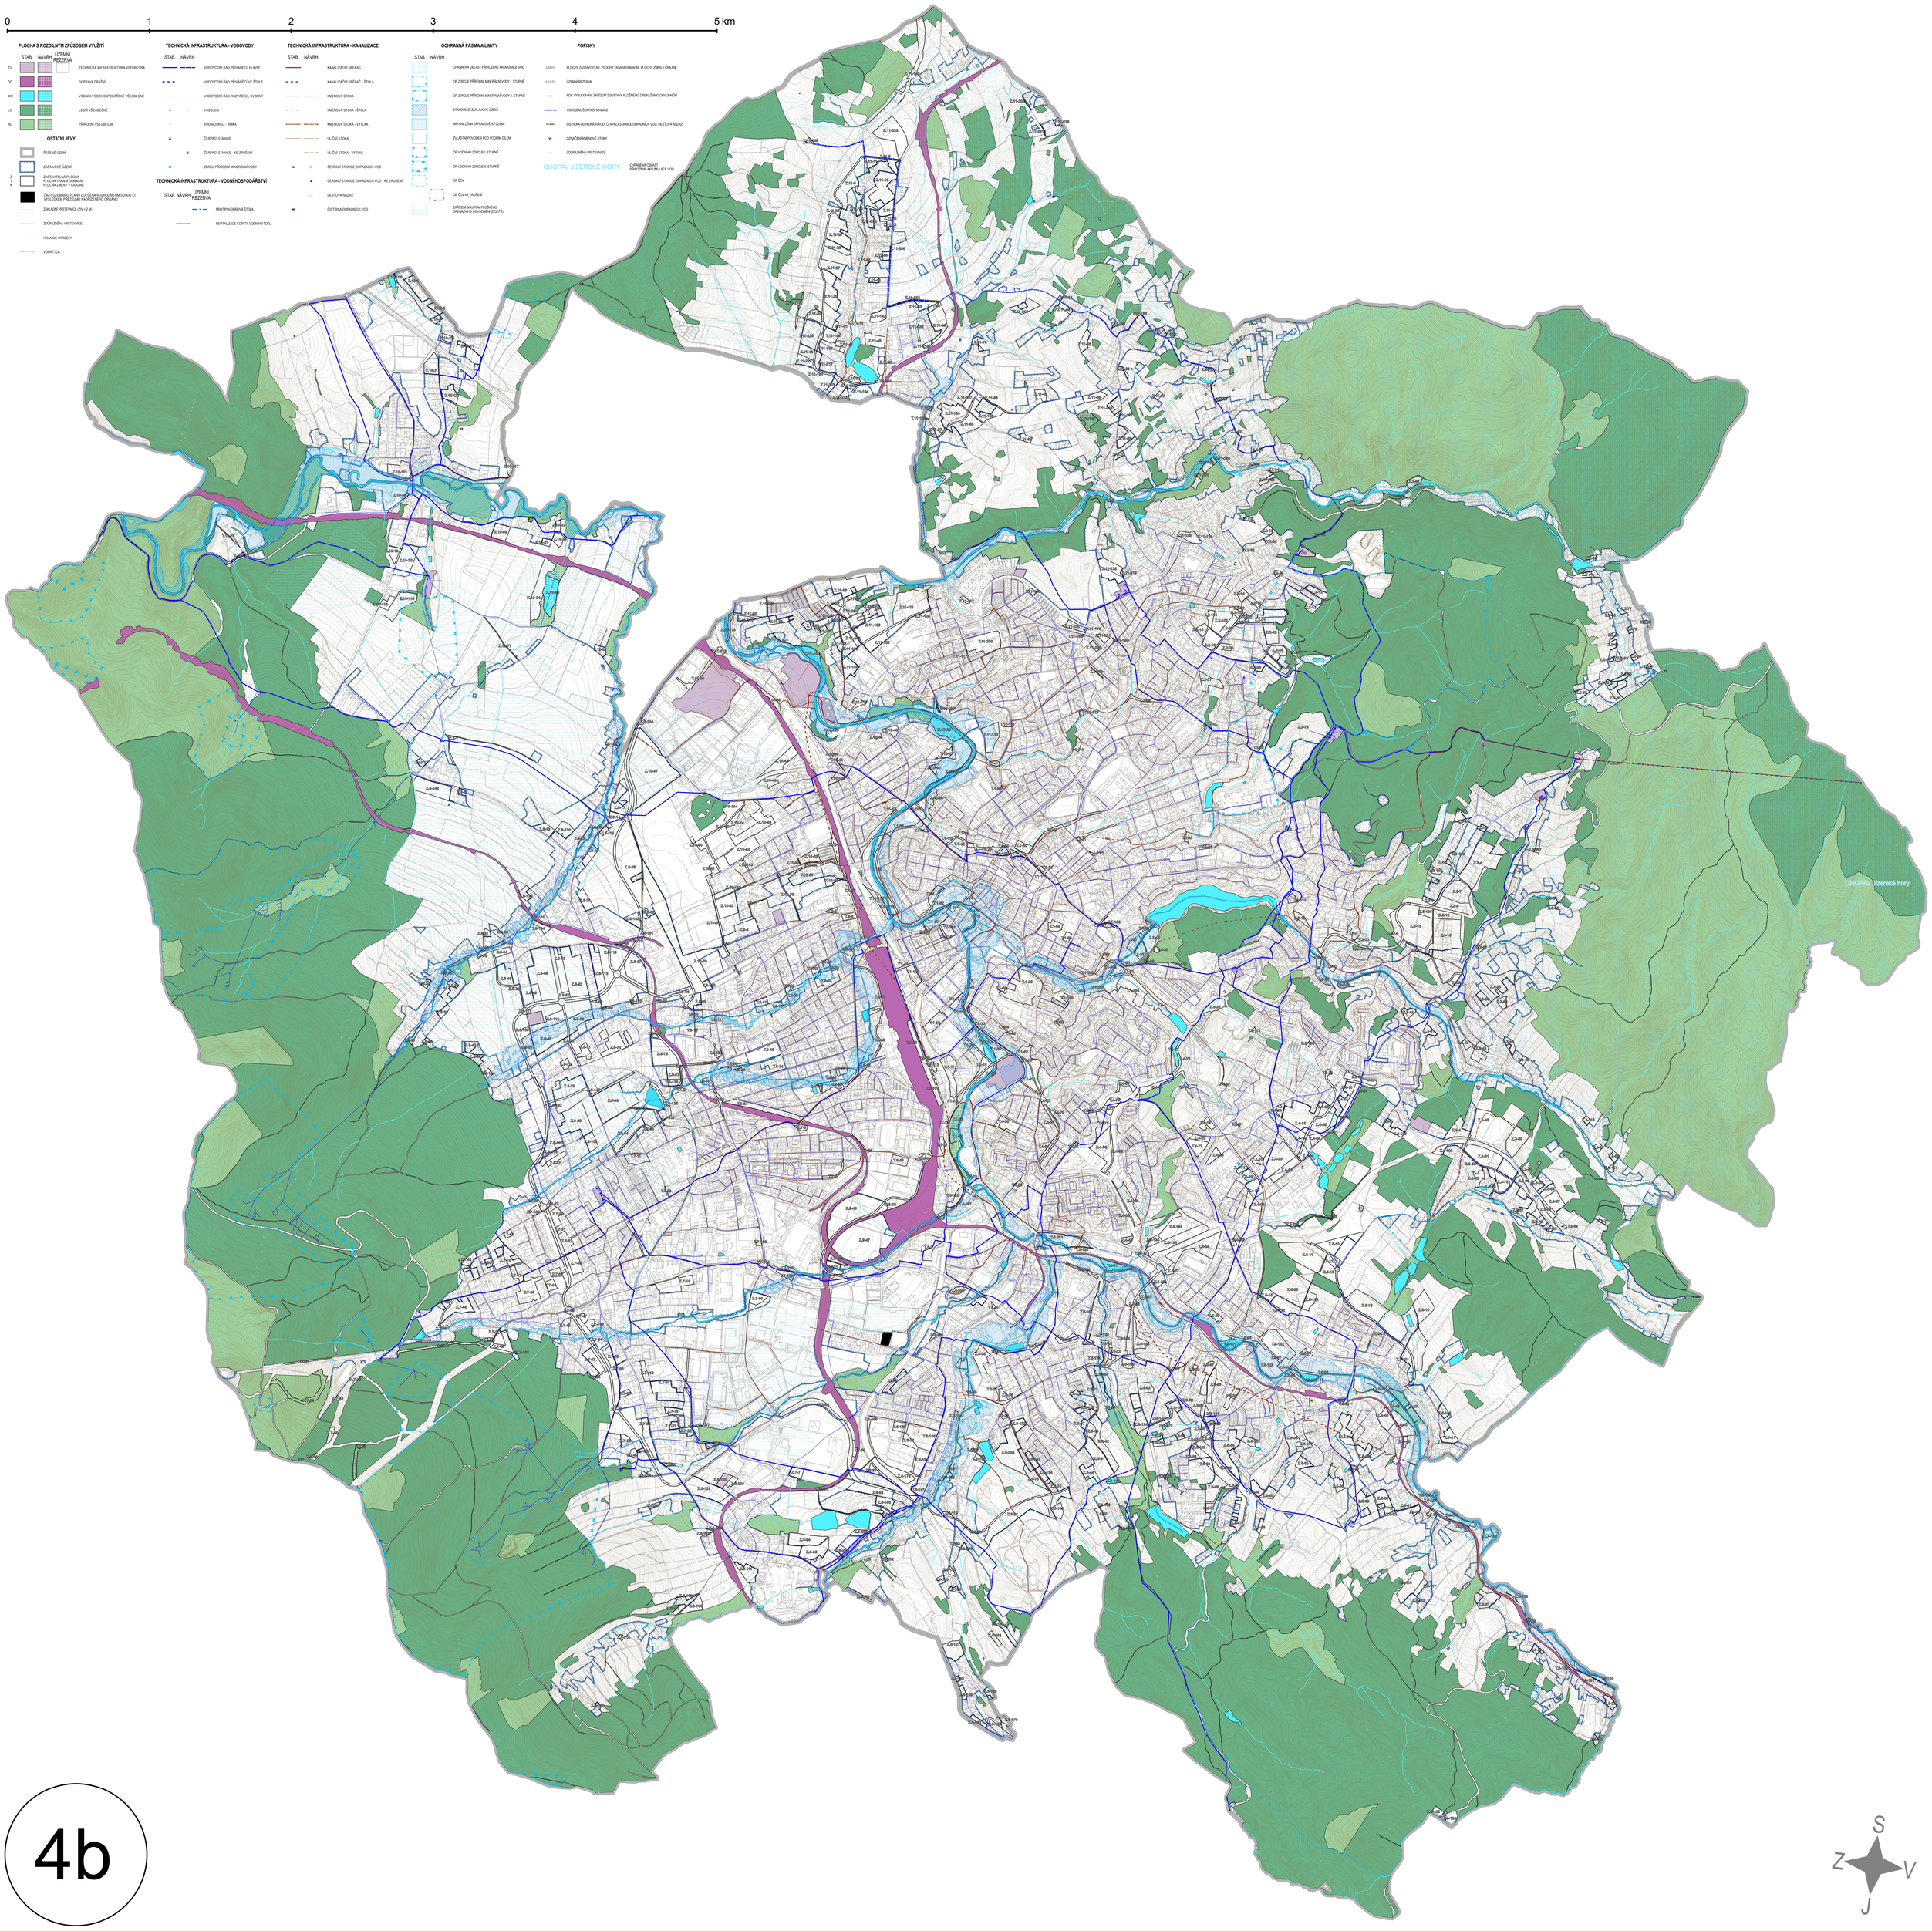

4b