Záznam o účinnosti regulačního plánu
RP1 – Mníšek – Fojtecká – Z73a

změnu VYDAL:

Zastupitelstvo obce Mníšek usnesením č. 38/02/2023 dne 8. 2. 2023

DATUM NABYTÍ ÚČINNOSTI: **25. 2. 2023**

POŘIZOVATEL: Magistrát města Liberec

Radim Stanka

Digitálně podepsal Radim Stanka
DN: c=CZ, 2.5.4.97=NTRCZ-00262978, o=Statutární město Liberec, ou=2109, cn=Radim Stanka, sn=Stanka, givenName=Radim, serialNumber=P6927, title=Referent
Datum: 2023.02.27 16:59:37 +01'00'

Radim Stanka
oprávněná úřední osoba pořizovatele
Odbor územního plánování

MNÍŠEK

LOKALITA FOJTECKÁ - Z73a

NÁZEV DÍLA - STUPEŇ - FÁZE

REGULAČNÍ PLÁN RP1

NÁZEV ČÁSTI DÍLA

HLAVNÍ VÝKRES VČ. DOPRAVY A REGULACÍ

ZAKÁZKA DATUM
004/2021 01/2023

OZNAČENÍ ČÁSTI DÍLA
1

MĚŘÍTKO
1 : 1000

OBJEDNATEL
FOJTKA S.R.O.
K NOVÉMU DVORU 897/66
14200 PRAHA 4

POŘIZOVATEL
MML, ODBOR ÚP
NÁM. DR.E.BENEŠE 1
460 59 LIBEREC 1

ZHOTOVITEL
SAUL
SDRUŽENÍ ARCHITEKTŮ URBANISTŮ LIBEREC
U DOMOVINY 491/1
460 01 LIBEREC

PROJEKTANT
ING.ARCH. J.PLAŠIL
ING.O.LUBOJACKÝ

SEVERKA
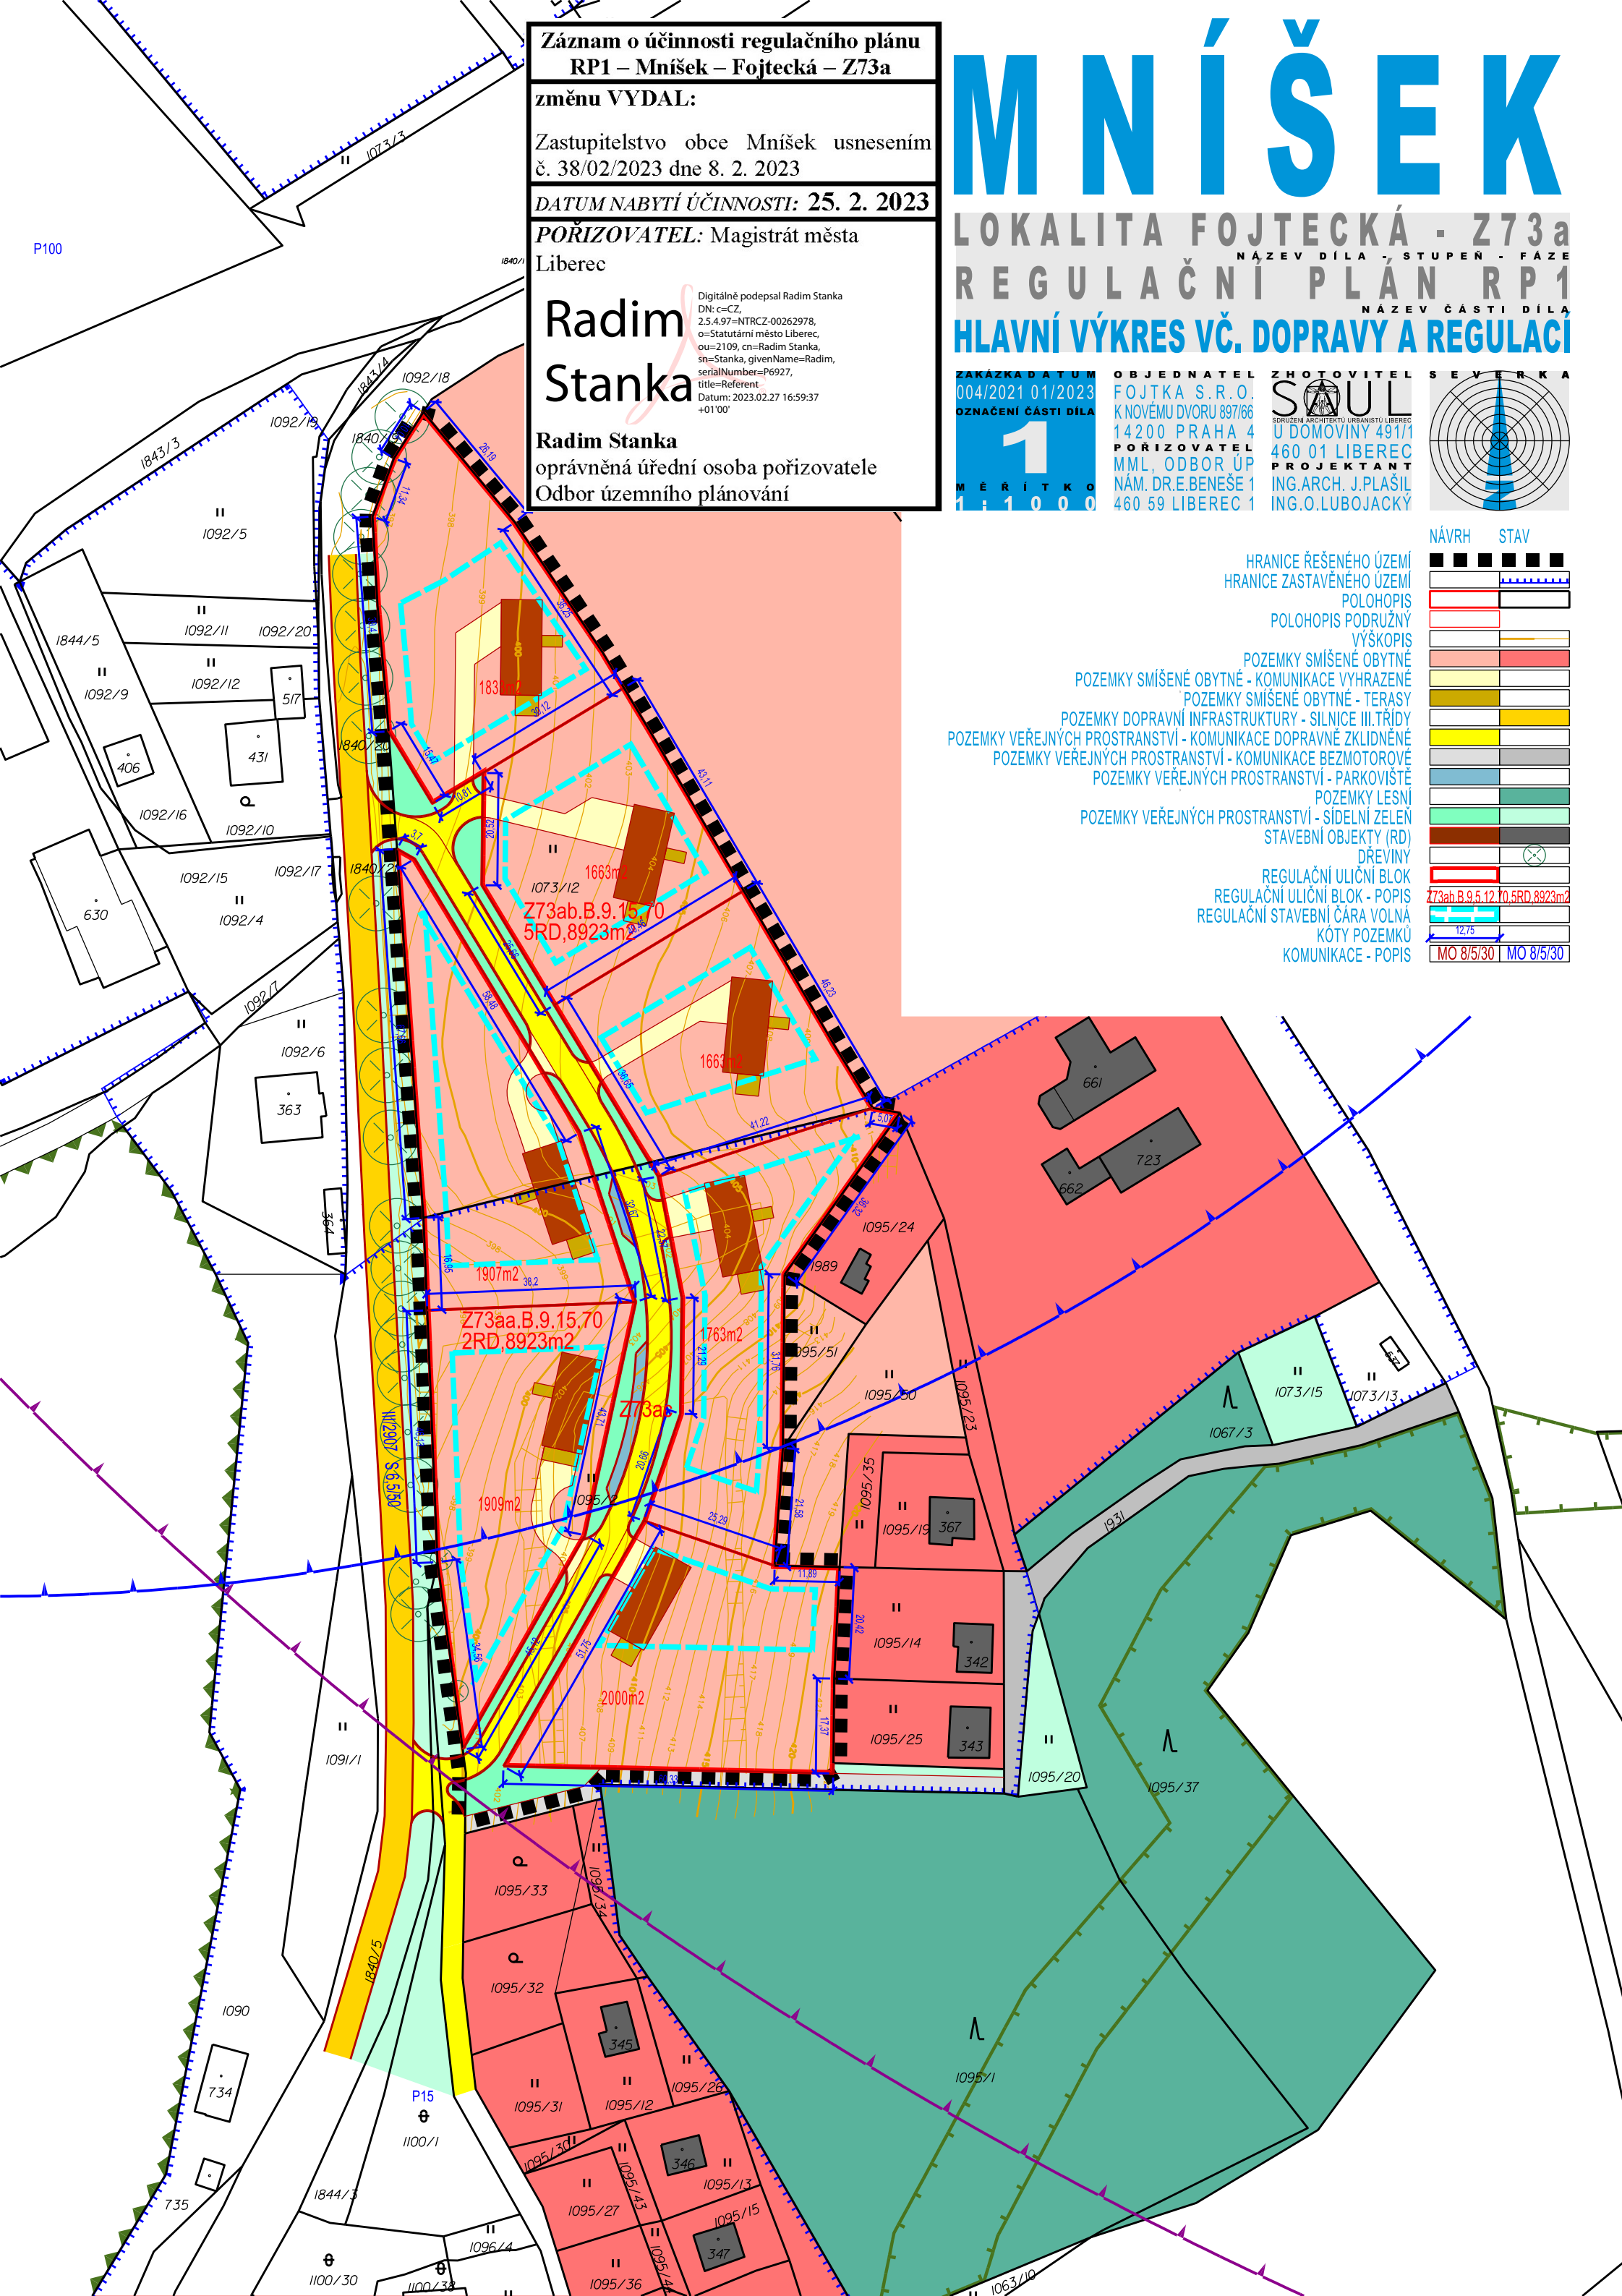
	NÁVRH	STAV
HRANICE ŘEŠENÉHO ÚZEMÍ		
HRANICE ZASTAVĚNÉHO ÚZEMÍ		
POLOHOPIS		
POLOHOPIS PODRUŽNÝ		
VÝŠKOPIS		
POZEMKY SMÍŠENÉ OBYTNÉ		
POZEMKY SMÍŠENÉ OBYTNÉ - KOMUNIKACE VYHRAZENÉ		
POZEMKY SMÍŠENÉ OBYTNÉ - TERASY		
POZEMKY DOPRAVNÍ INFRASTRUKTURY - SILNICE III.TŘÍDY		
POZEMKY VEŘEJNÝCH PROSTRANSTVÍ - KOMUNIKACE DOPRAVNĚ ZKLIDNĚNÉ		
POZEMKY VEŘEJNÝCH PROSTRANSTVÍ - KOMUNIKACE BEZMOTOROVÉ		
POZEMKY VEŘEJNÝCH PROSTRANSTVÍ - PARKOVIŠTĚ		
POZEMKY LESNÍ		
POZEMKY VEŘEJNÝCH PROSTRANSTVÍ - SÍDELNÍ ZELEŇ		
STAVEBNÍ OBJEKTY (RD)		
DŘEVINY		
REGULAČNÍ ULIČNÍ BLOK		
REGULAČNÍ ULIČNÍ BLOK - POPIS	Z73ab.B.9.5.12.70,5RD,8923m2	
REGULAČNÍ STAVEBNÍ ČÁRA VOLNÁ		
KÓTY POZEMKŮ	12,75	
KOMUNIKACE - POPIS	MO 8/5/30	MO 8/5/30