


# MNÍŠEK

LOKALITA FOJTECKÁ - Z73a  
NÁZEV DÍLA · STUPEŇ · FÁZE  
RP1 - ÚPLNÉ ZNĚNÍ PO ZMĚNĚ Č.1  
NÁZEV ČÁSTI DÍLA  
VÝKRES KOORDINACE INŽENÝRSKÝCH SÍTÍ

ZAKÁZKA DATUM  
012/2023 09/2023  
OZNACENÍ ČÁSTI DÍLA  
2  
MĚRÍTKO  
1 : 1000


OBJEDNATEL  
FOJTKA S.R.O.  
K NOVÉMU DVORU 897/66  
14200 PRAHA 4  
POŘIZOVATEL  
MML, ODBOR ÚP  
NÁM. DR.E.BENEŠE 1  
460 59 LIBEREC 1

ZHOTOVITEL  
**S A U L**  
SPOLEČNOSTI ARCHITEKTŮ URBAŇSTVÍ LIBEREC  
U DOMOVINY 491/1  
460 01 LIBEREC  
PROJEKTANT  
ING.ARCH. J.PLAŠIL  
ING.O.LUBOJACKÝ

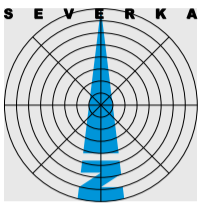

NÁVRH STAV

HRANICE ŘEŠENÉHO ÚZEMÍ	■ ■ ■ ■ ■ ■ ■ ■
HRANICE ZASTAVĚNÉHO ÚZEMÍ	■ ■ ■ ■ ■ ■ ■ ■
POLOHOVIS	■ ■ ■ ■ ■ ■ ■ ■
POLOHOVIS PODRUŽNÝ	■ ■ ■ ■ ■ ■ ■ ■
VÝŠKOPIS	■ ■ ■ ■ ■ ■ ■ ■
STAVEBNÍ OBJEKTY (RD)	■ ■ ■ ■ ■ ■ ■ ■
REGULAČNÍ ULIČNÍ BLOK	■ ■ ■ ■ ■ ■ ■ ■
REGULAČNÍ ULIČNÍ BLOK - POPIS	Z73ab.B.9.5.12.10.5RD.8923m <sup>2</sup>
ELEKTRICKÉ NN VEDENÍ NADZEMNÍ	— — — — —
ELEKTRICKÉ NN VEDENÍ KABELOVÉ	— — — — —
VEŘEJNÉ OSVĚTLENÍ	— — — — —
SDRUŽENÝ KORIDOR NN A SDĚLOVACÍCH KABELŮ	— — — — —
SPOJOVÝ KABEL MÍSTNÍ	— — — — —
KANALIZACE SPLÁŠKOVÁ TLAKOVÁ	— — — — —
KANALIZACE DEŠŤOVÁ	— — — — —
VODOVODNÍ ŘAD ROZVÁDĚCÍ	— — — — —

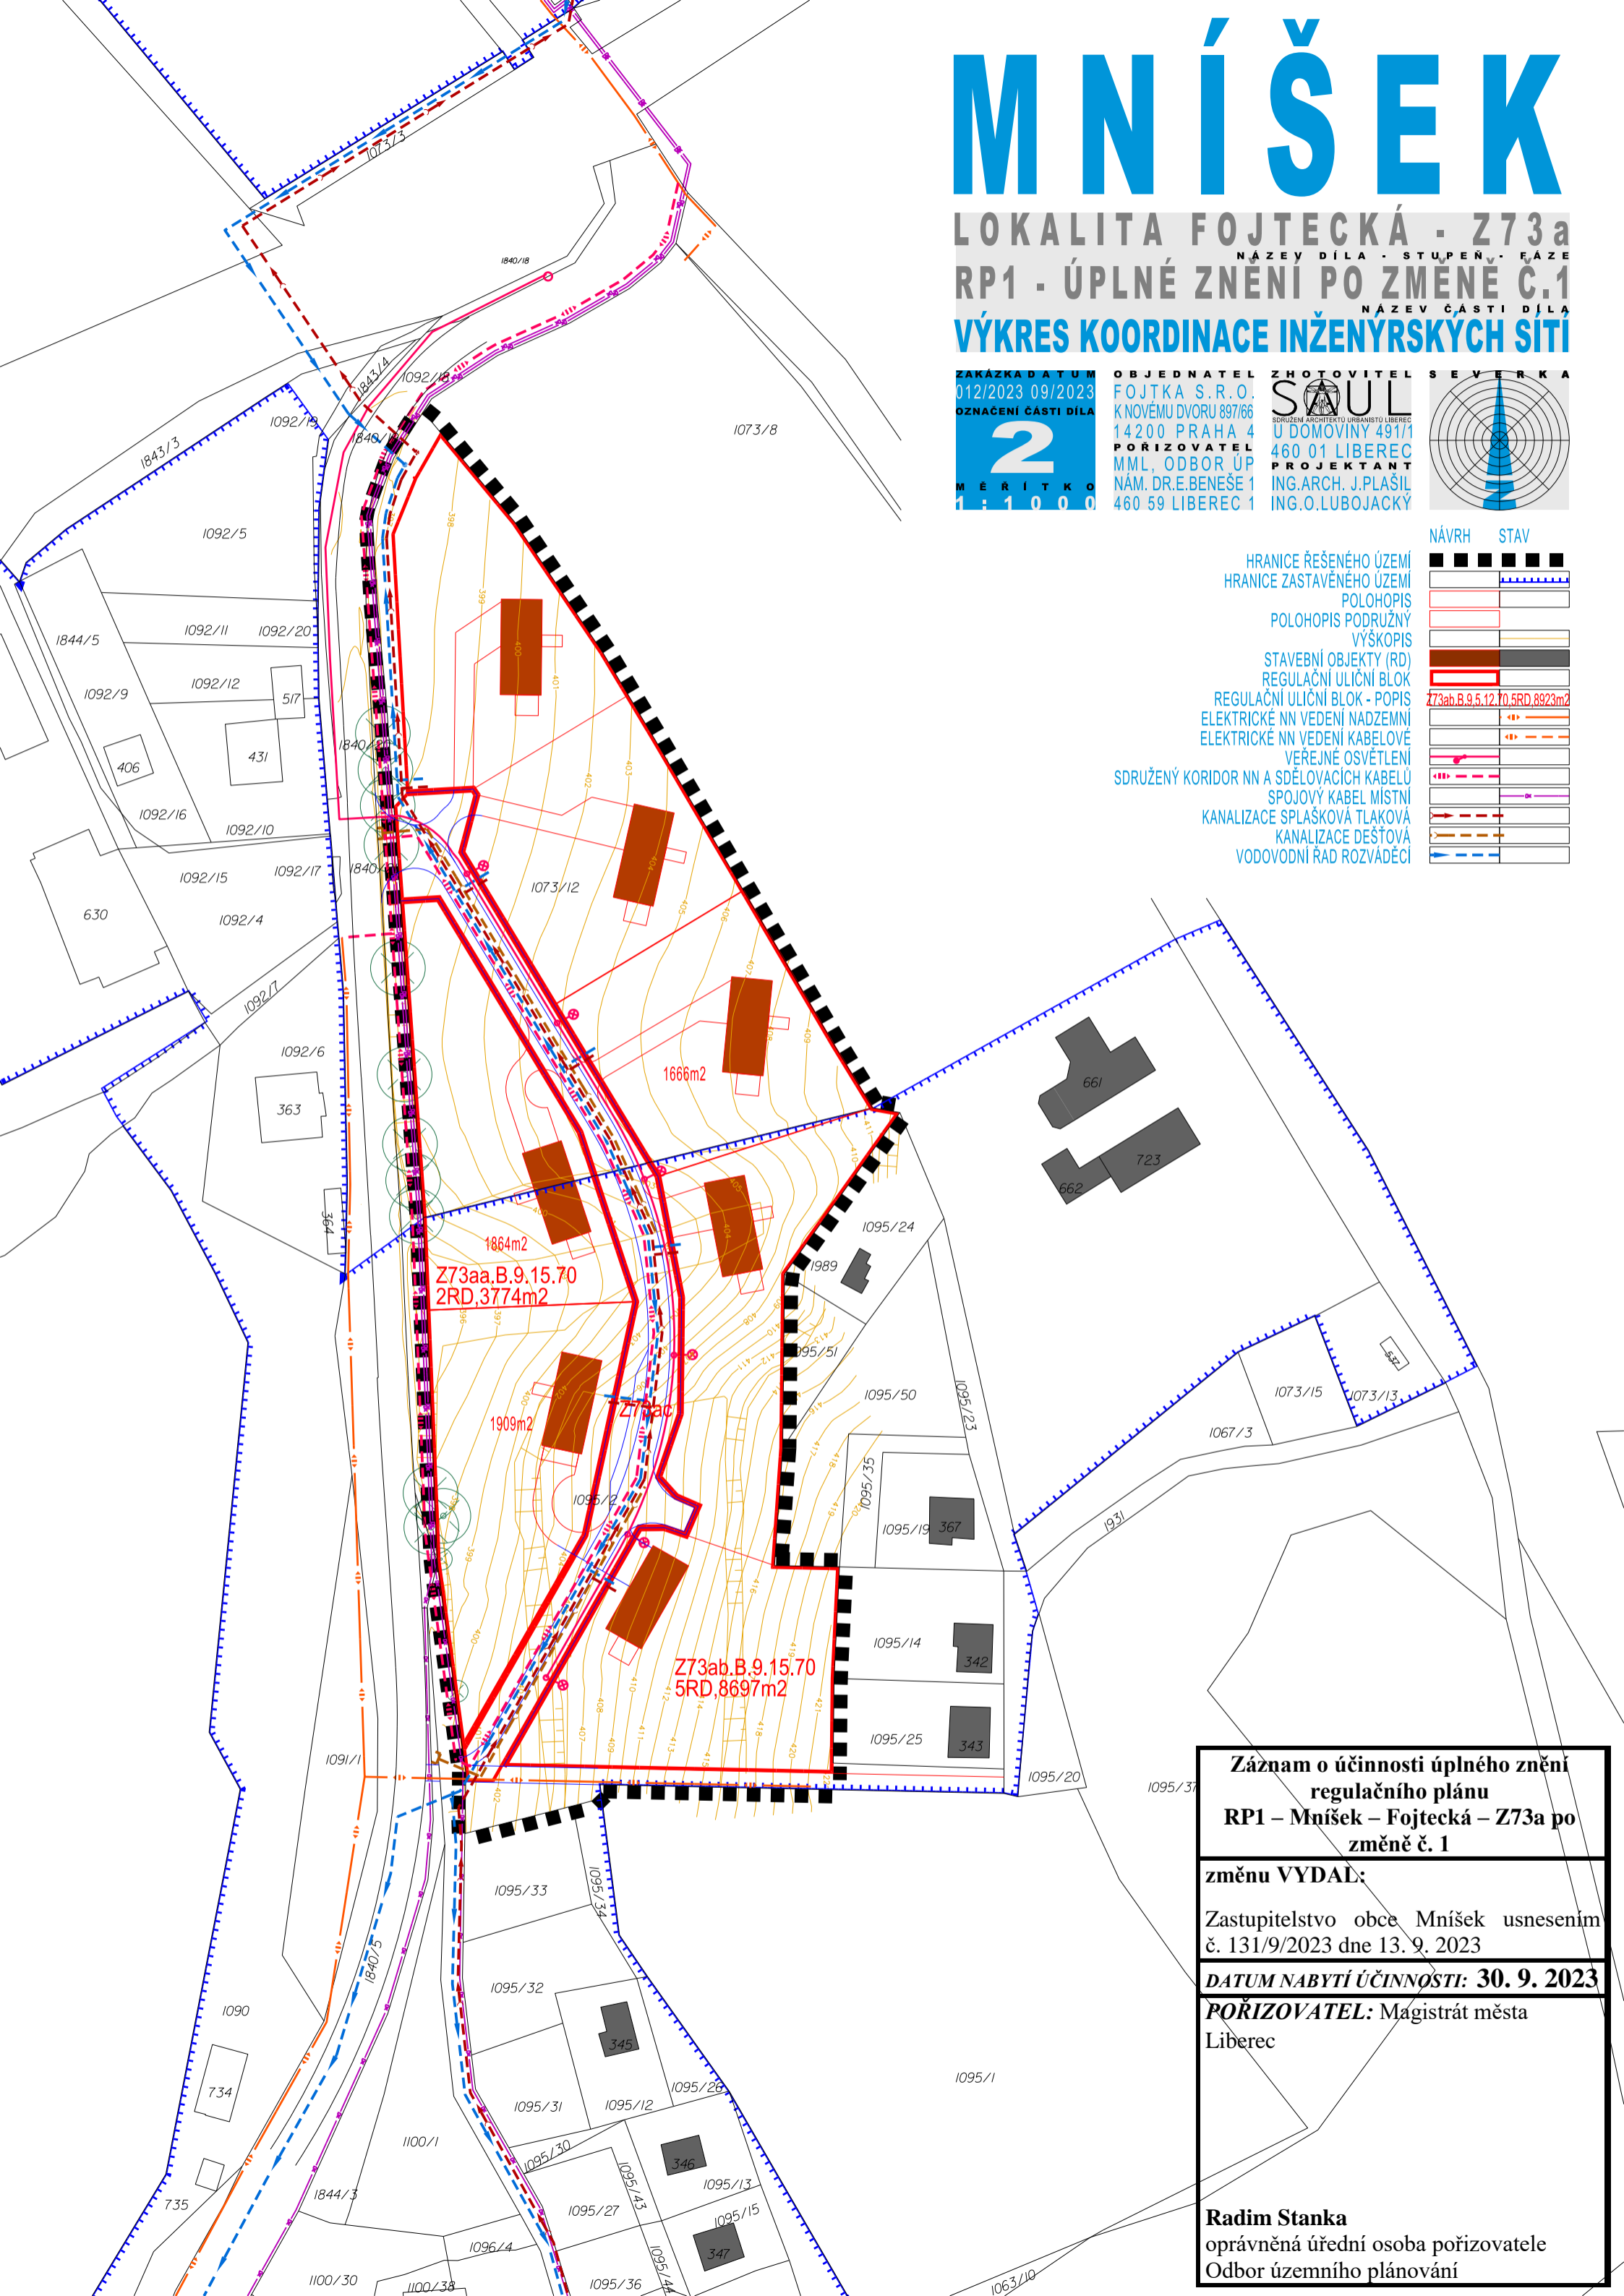

**Záznam o účinnosti úplného znění regulačního plánu RP1 – Mníšek – Fojtecká – Z73a po změně č. 1**

**změnu VYDAL:**  
Zastupitelstvo obce Mníšek usnesením č. 131/9/2023 dne 13. 9. 2023

**DATUM NABYTÍ ÚČINNOSTI: 30. 9. 2023**

**POŘIZOVATEL:** Magistrát města Liberec

**Radim Stanka**  
oprávněná úřední osoba pořizovatele  
Odbor územního plánování