


MNÍŠEK

LOKALITA FOJTECKÁ - Z73a
NÁZEV DÍLA · STUPEŇ · FÁZE
REGULAČNÍ PLÁN RP1 - ZMĚNA Č.1
NÁZEV ČÁSTI DÍLA
HLAVNÍ VÝKRES VČ. DOPRAVY A REGULACÍ

ZAKÁZKA DATUM
012/2023 06/2023
OZNAČENÍ ČÁSTI DÍLA
1
MĚRÍTKO
1 : 1 0 0 0

OBJEDNATEL
FOJTKA S. R. O.
K NOVÉMU DVORU 897/66
14200 PRAHA 4
PORIZOVATEL
MML, ODBOR ÚP
NÁM. DR. E. BENEŠE 1
460 59 LIBEREC 1

ZHOTOVITEL
SAUL
SPOLEČNOSTI ARCHITEKTURA URBANISTY LIBEREC
U DOMOVINY 491/1
460 01 LIBEREC
PROJEKTANT
ING. ARCH. J. PLAŠIL
ING. O. LUBOJACKÝ

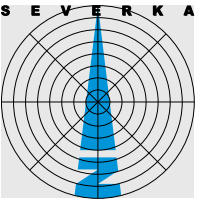

NÁVRH STAV

HRANICE ŘEŠENÉHO ÚZEMÍ



POLOHOPIS

POLOHOPIS - ZMĚNA Č.1

VÝŠKOPIS

POZEMKY SMÍŠENÉ OBYTNÉ - ZMĚNA Č.1

POZEMKY SMÍŠENÉ OBYTNÉ - KOMUNIKACE VYHRAZENÉ - ZMĚNA Č.1

POZEMKY VEŘEJNÝCH PROSTRANSTVÍ - KOMUNIKACE DOPRAVNĚ ZKLIDNĚNÉ - ZMĚNA Č.1

POZEMKY VEŘEJNÝCH PROSTRANSTVÍ - KOMUNIKACE BEZMOTOROVÉ - ZMĚNA Č.1

POZEMKY VEŘEJNÝCH PROSTRANSTVÍ - PARKOVIŠTĚ - ZMĚNA Č.1

POZEMKY VEŘEJNÝCH PROSTRANSTVÍ - SÍDELNÍ ZELENĚ - ZMĚNA Č.1

DŘEVINY - ZMĚNA Č.1


REGULAČNÍ ULIČNÍ BLOK - ZMĚNA Č.1

REGULAČNÍ ULIČNÍ BLOK - POPIS - ZMĚNA Č.1

KÓTY POZEMKŮ - ZMĚNA Č.1

Z73ab.B.9.5.12.70.5RD.8923m²

12,75

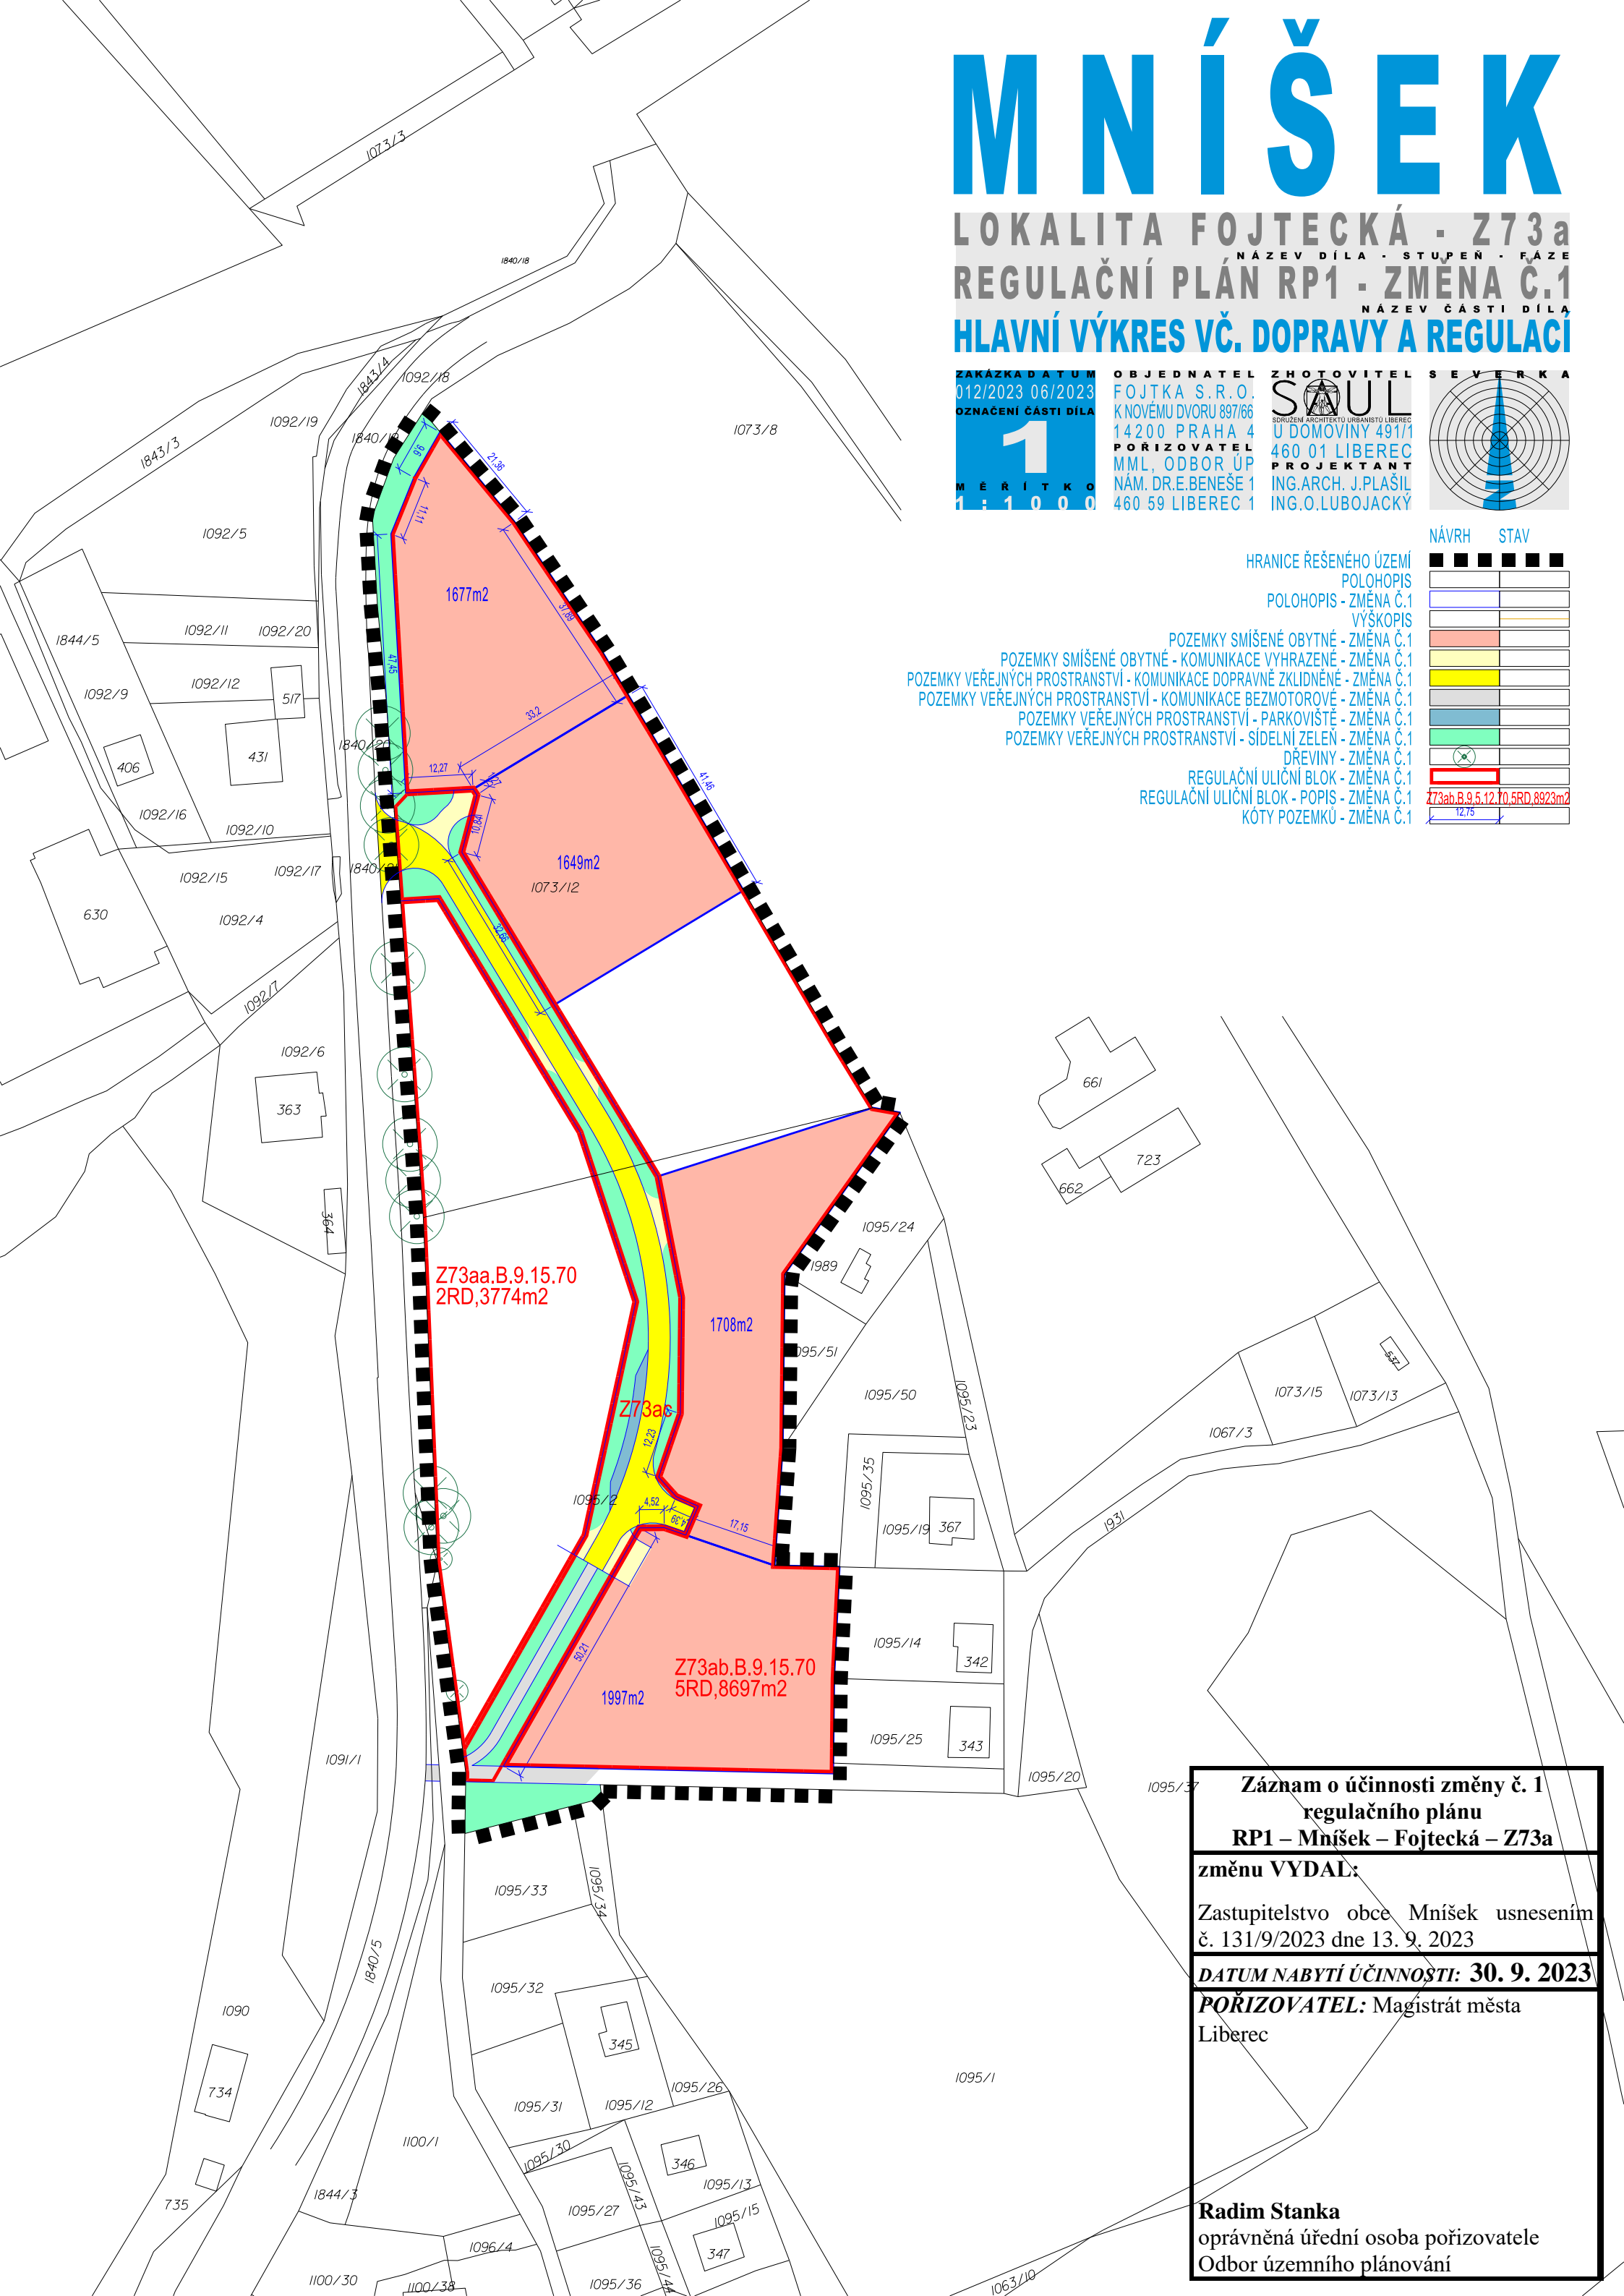

Z73aa.B.9.15.70
2RD,3774m²

Z73ac

Z73ab.B.9.15.70
5RD,8697m²

**Záznam o účinnosti změny č. 1
regulačního plánu
RP1 – Mníšek – Fojtecká – Z73a**

změnu VYDAL:

Zastupitelstvo obce Mníšek usnesením
č. 131/9/2023 dne 13. 9. 2023

DATUM NABYTÍ ÚČINNOSTI: 30. 9. 2023

PORIZOVATEL: Magistrát města
Liberec

Radim Stanka
oprávněná úřední osoba pořizovatele
Odbor územního plánování