SCHVALOVANÉ JEVY

STAV | NÁVRH

KULTURNÍ HODNOTY A PAMÁTKOVÁ PÉČE

ARCHITEKTONICKY CENNÉ STAVBY, DROBNÉ SAKRÁLNÍ PAMÁTKY

OCHRANA PŘÍRODY A KRAJINY

ÚSES - REGIONÁLNÍ BIOCENTRUM

ÚSES - REGIONÁLNÍ BIOKORIDOR

ÚSES - LOKÁLNÍ BIOCENTRUM

ÚSES - LOKÁLNÍ BIOKORIDOR

VÝZNAMNÝ VYHLÍDKOVÝ BOD JAKO ZÁKLADNÍ MÍSTO DŮLEŽITÉHO POHLEDU

SNIŽOVÁNÍ OHROŽENÍ ÚZEMÍ POVODNĚMI

CNU.PPO1 — KORIDORY PRO PROTIPOVODŇOVÁ OPATŘENÍ NA TOCÍCH

DOPRAVNÍ INFRASTRUKTURA

CNZ.D08B — KORIDOR PŘELOŽKY SILNICE I/13

SILNICE I.TŘÍDY, ORIENTAČNÍ OSA

SILNICE II.TŘÍDY, ORIENTAČNÍ OSA

SILNICE III.TŘÍDY, ORIENTAČNÍ OSA

III/592 | I/13 — OZNAČENÍ SILNIC

MÍSTNÍ OBSLUŽNÉ KOMUNIKACE SE ZVÝŠENÝM DOPRAVNÍM VÝZNAMEM

AUTOBUSOVÉ ZASTÁVKY

CNU.D42c — MULTIFUNKČNÍ TURISTICKÝ KORIDOR NOVÁ HŘEBENOVKA - CYKLOSTEZKA (C)

CYKLOTURISTICKÉ TRASY

PĚŠÍ TURISTICKÉ TRASY

ÚZEMÍ POTENCIÁLNĚ OHROŽENÉ NADMĚRNÝM HLUKEM Z DOPRAVY - HLUKOVÁ IZOFONA

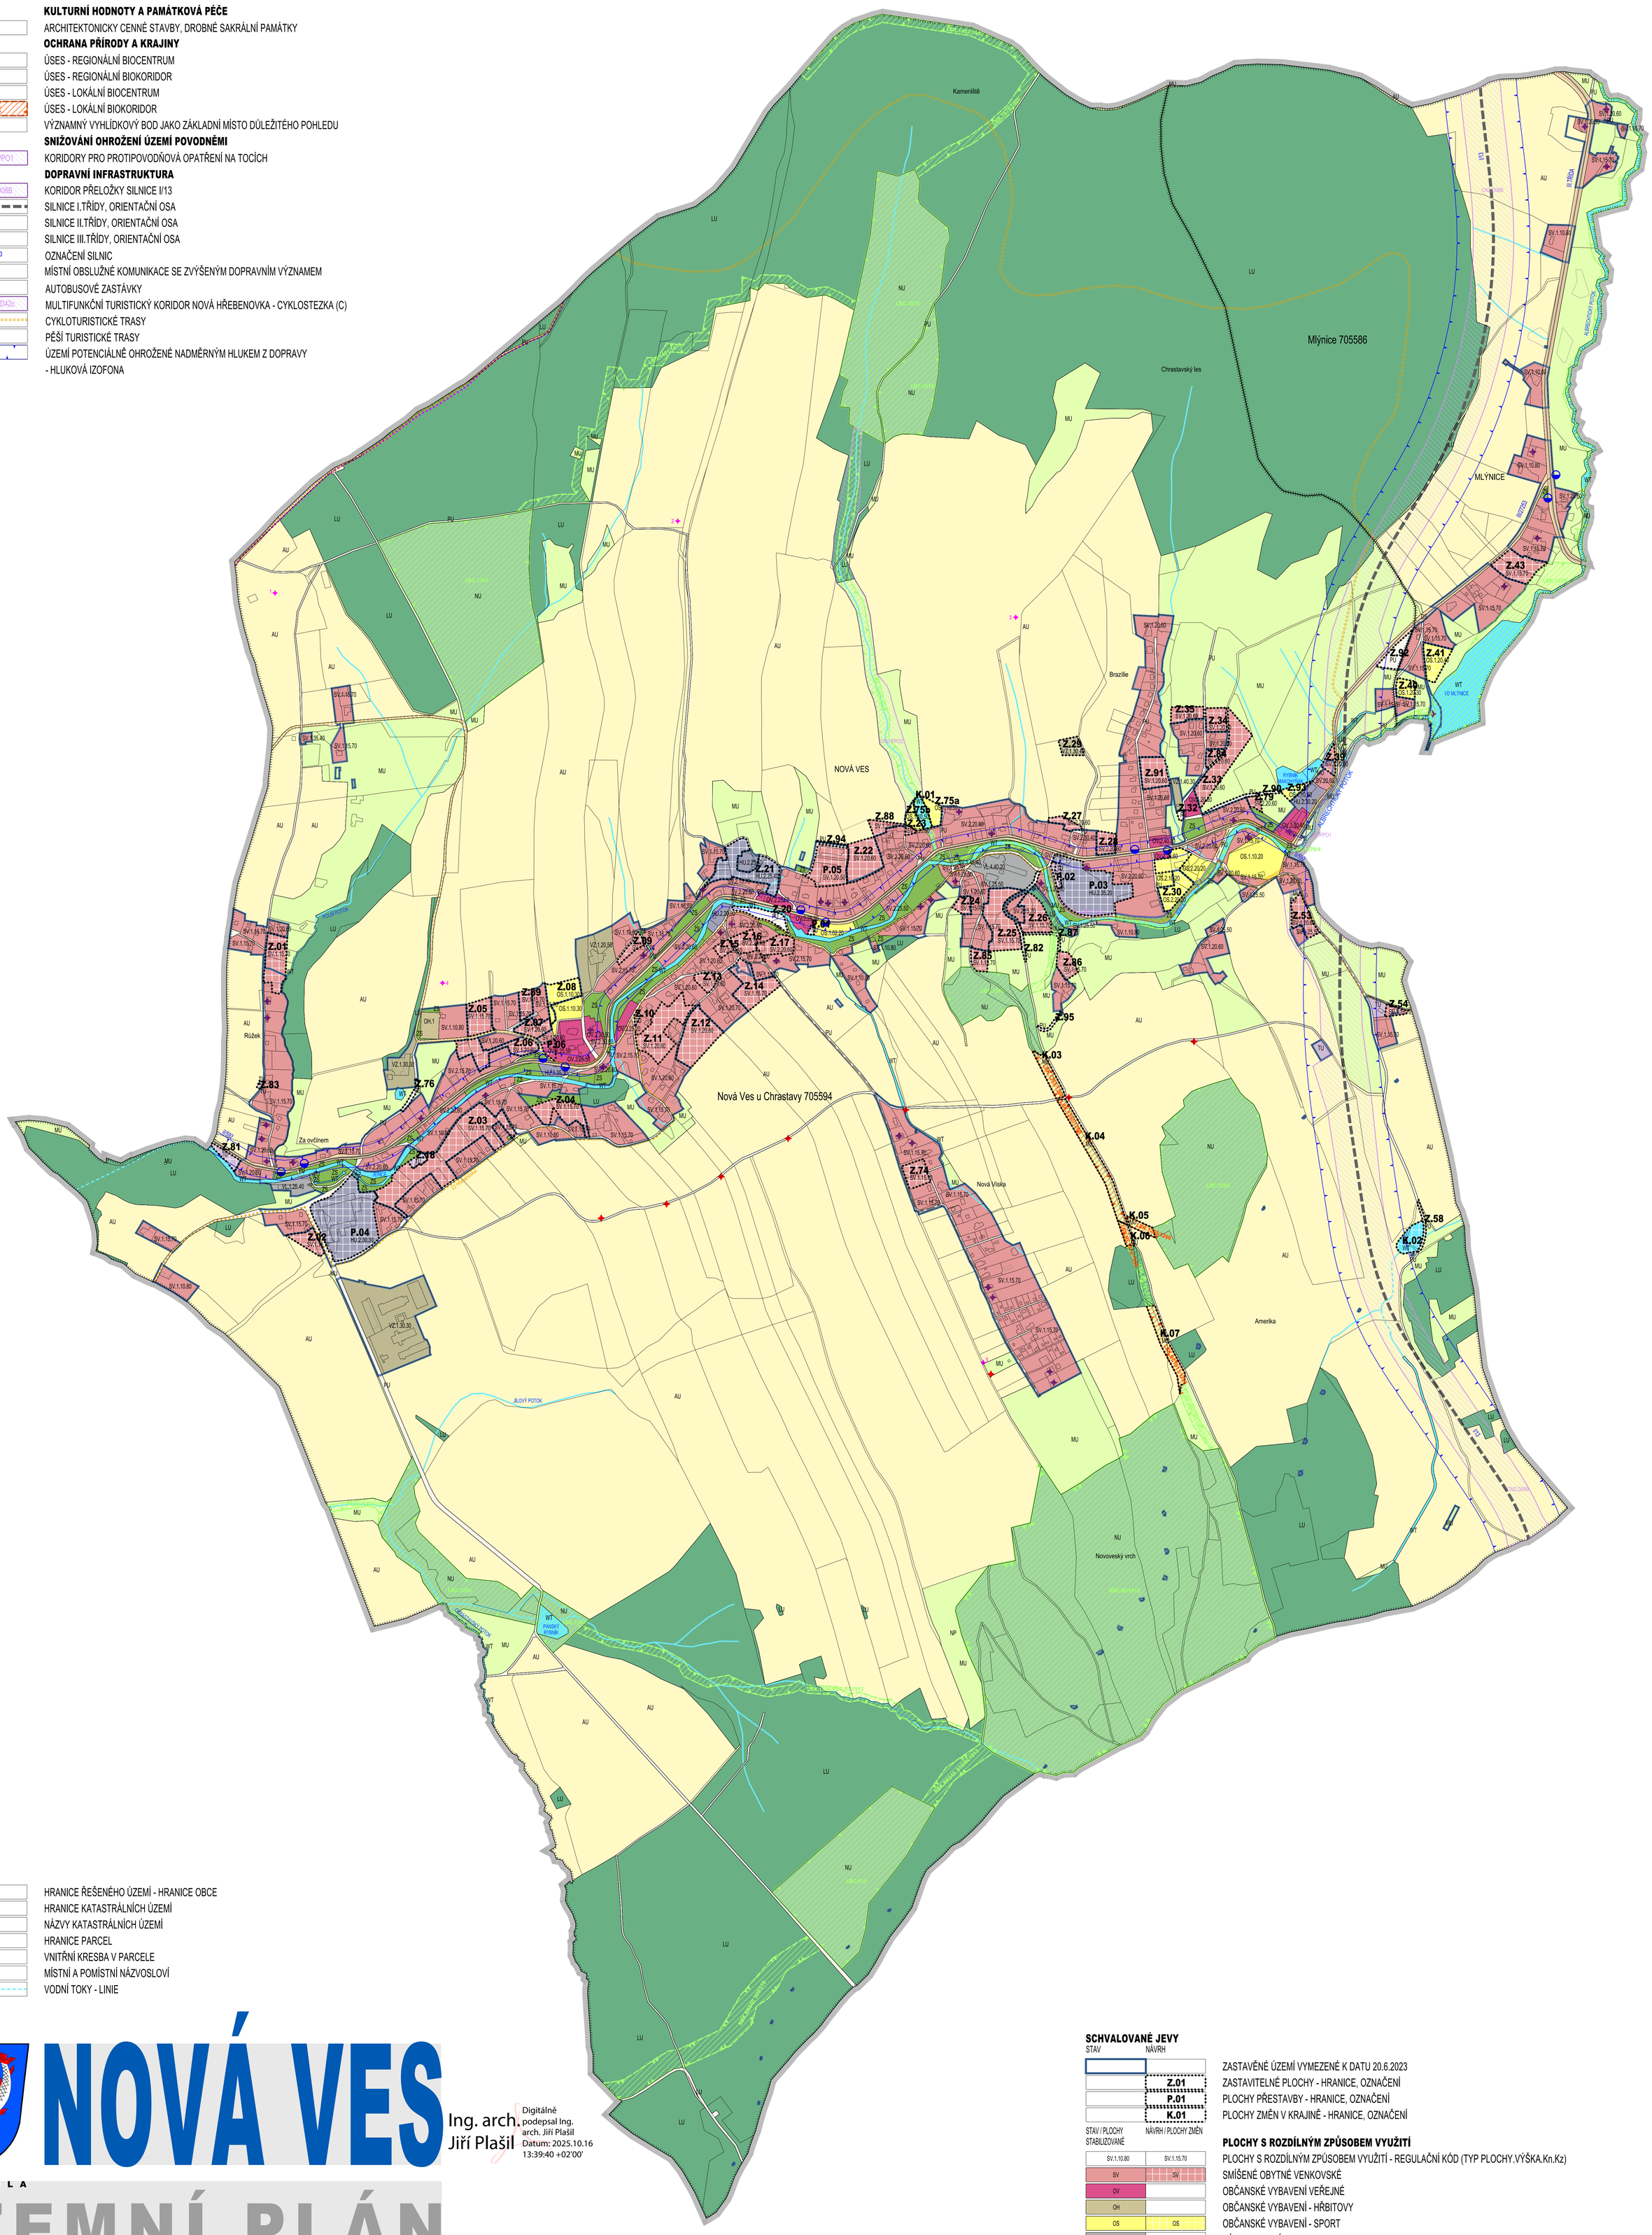

INFORMATIVNÍ JEVY

STAV | NÁVRH

HRANICE ŘEŠENÉHO ÚZEMÍ - HRANICE OBCE

HRANICE KATASTRÁLNÍCH ÚZEMÍ

Mlýnice — NÁZVY KATASTRÁLNÍCH ÚZEMÍ

HRANICE PARCEL

VNITŘNÍ KRESBA V PARCELE

Amerika — MÍSTNÍ A POMÍSTNÍ NÁZVOSLOVÍ

VODNÍ TOKY - LINIE

NOVÁ VES

Ing. arch. Jiří Plašil

Digitálně podepsal Ing. arch. Jiří Plašil
Datum: 2025.10.16 13:39:40 +02'00'

NÁZEV DÍLA

ÚZEMNÍ PLÁN

VÝKRES

HLAVNÍ VÝKRES

ČÍSLO VÝKRESU: 2

Č.ZAKÁZKY ZHOTOVITELE: 007/2011

OBJEDNATELE: 000/0000

DATUM: 11/2025

MĚŘÍTKO: 1:5000

ZHOTOVITEL: SAUL — SDRUŽENÍ ARCHITEKTŮ URBANISTŮ LIBEREC

VEDOUCÍ PROJEKTANT: ING.ARCH.J.PLAŠIL

ZODPOVĚDNÝ PROJEKTANT: ING. O.LUBOJACKÝ

OBJEDNATEL: OBEC NOVÁ VES, NOVÁ VES č.p.213, 463 31 CHRASTAVA

SEVERKA

Mapový podklad (digitální katastrální mapa - ČÚZK) je určen a upraven pouze pro potřeby územního plánu

SCHVALOVANÉ JEVY

STAV | NÁVRH

ZASTAVĚNÉ ÚZEMÍ VYMEZENÉ K DATU 20.6.2023

Z.01 — ZASTAVITELNÉ PLOCHY - HRANICE, OZNAČENÍ

P.01 — PLOCHY PŘESTAVBY - HRANICE, OZNAČENÍ

K.01 — PLOCHY ZMĚN V KRAJINĚ - HRANICE, OZNAČENÍ

STAV / PLOCHY STABILIZOVANÉ | NÁVRH / PLOCHY ZMĚN

PLOCHY S ROZDÍLNÝM ZPŮSOBEM VYUŽITÍ

SV.1.10.80 | SV.1.15.70 — PLOCHY S ROZDÍLNÝM ZPŮSOBEM VYUŽITÍ - REGULAČNÍ KÓD (TYP PLOCHY.VÝŠKA.Kn.Kz)

SV — SMÍŠENÉ OBYTNÉ VENKOVSKÉ

OV — OBČANSKÉ VYBAVENÍ VEŘEJNÉ

OH — OBČANSKÉ VYBAVENÍ - HŘBITOVY

OS — OBČANSKÉ VYBAVENÍ - SPORT

VL — VÝROBA LEHKÁ

VZ — VÝROBA ZEMĚDĚLSKÁ A LESNICKÁ

HU — SMÍŠENÉ VÝROBNÍ VŠEOBECNÉ

TU — TECHNICKÁ INFRASTRUKTURA VŠEOBECNÁ

DS — DOPRAVA SILNIČNÍ

PU — VEŘEJNÁ PROSTRANSTVÍ VŠEOBECNÁ

WT — VODNÍ A VODNÍ TOKY

AU — ZEMĚDĚLSKÉ VŠEOBECNÉ

LU — LESNÍ VŠEOBECNÉ

NU — PŘÍRODNÍ VŠEOBECNÉ

MU — SMÍŠENÉ NEZASTAVĚNÉHO ÚZEMÍ VŠEOBECNÉ

ZS — ZELEŇ SÍDELNÍ OSTATNÍ