
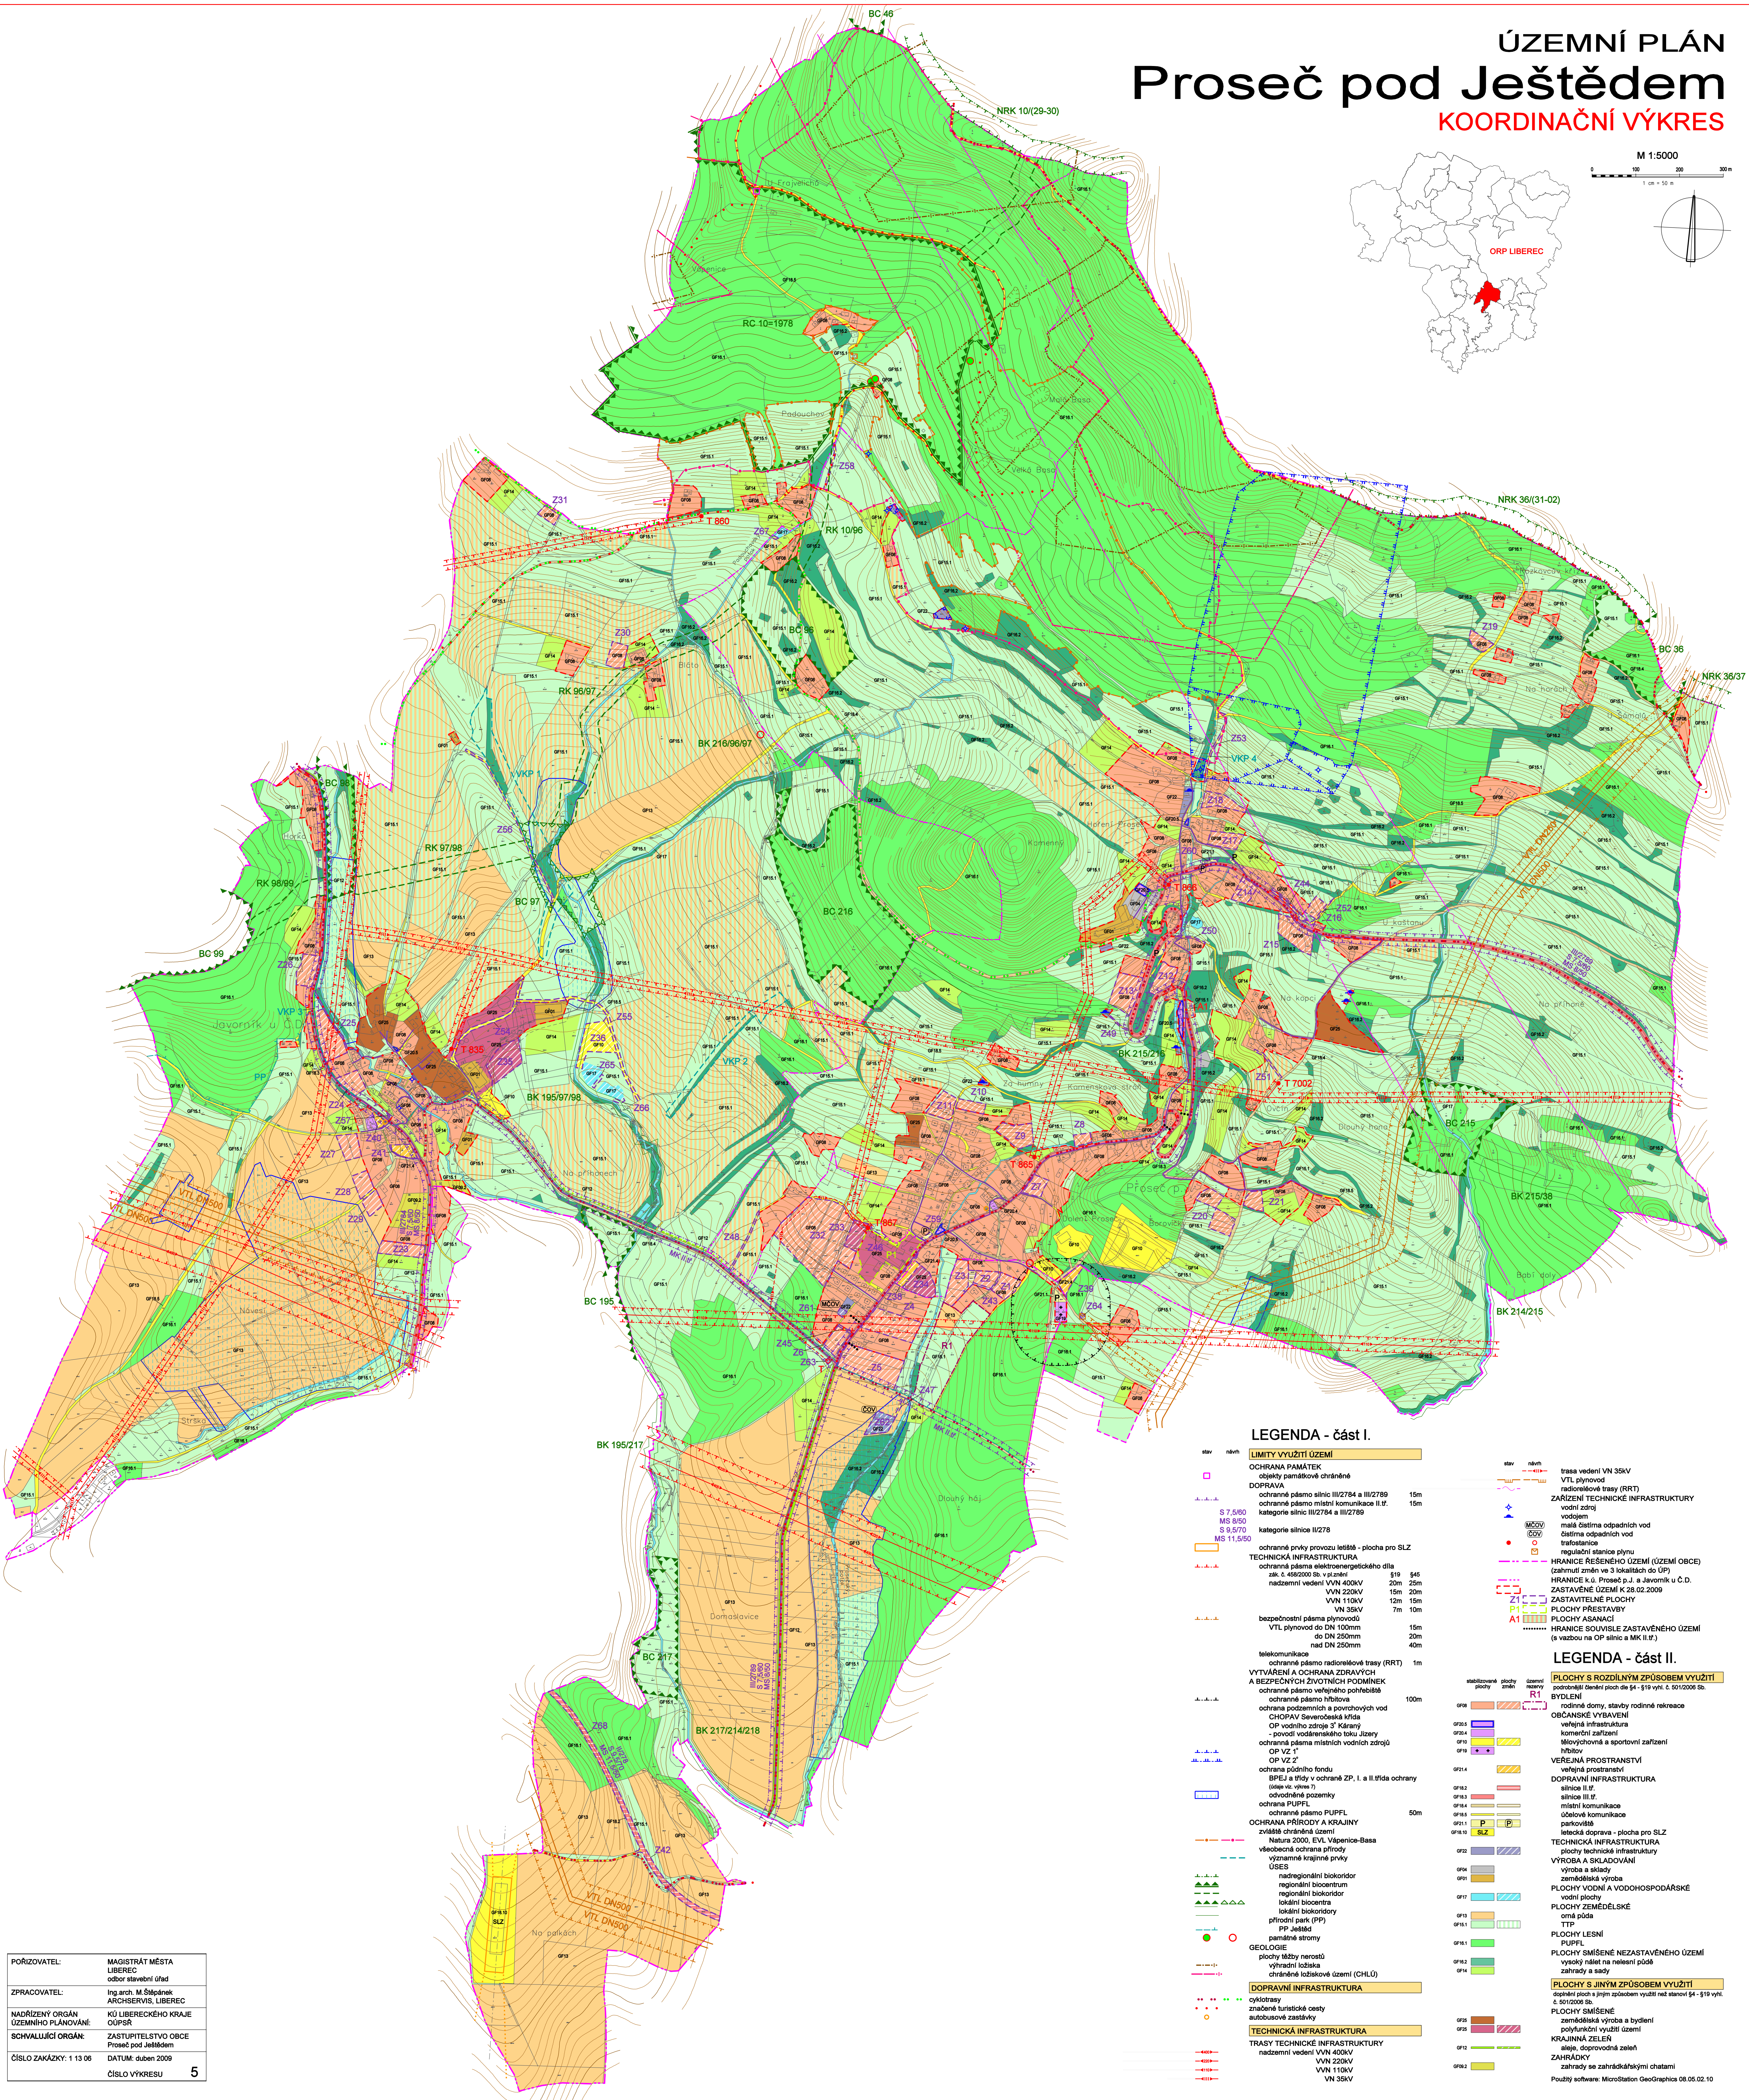
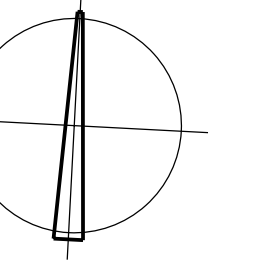


# ÚZEMNÍ PLÁN Proseč pod Ještědem KOORDINAČNÍ VÝKRES

M 1:5000  
1 cm = 50 m

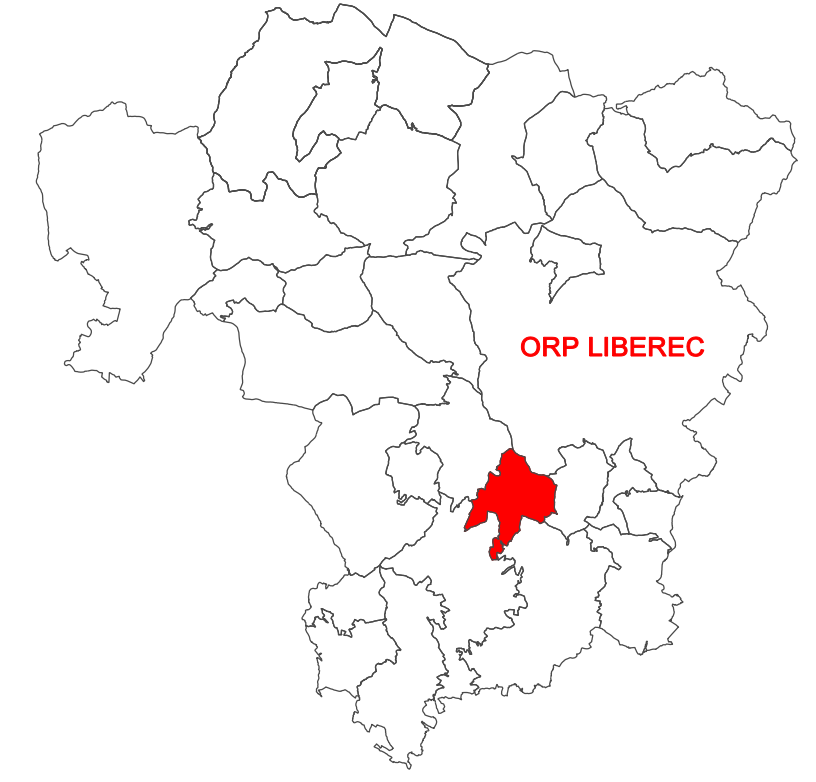

## LEGENDA - část I.

stav	název	stav	název
	<b>LIMITY VYUŽITÍ ÚZEMÍ</b>		
	<b>OCHRANA PAMÁTEK</b>		
	oblasti památkové ochrany		
	<b>DOPRAVA</b>		
	ochranná pásma silnic II/278 a III/279	15m	
	ochranná pásma místní komunikace II.ř.	15m	
	ochranná pásma silnic I/278 a III/279		
	ochranná pásma silnic II/278		
	ochranné prvky provozu letiště - plocha pro SLZ		
	<b>TECHNICKÁ INFRASTRUKTURA</b>		
	ochranná pásma elektroenergetického díla	15m	
	ok. 4. úroveň	15m	
	nadzemní vedení VVN 400kV	20m	
	VVN 220kV	15m	
	VVN 110kV	12m	
	VN 35kV	7m	
	VN 10kV	7m	
	bezpečnostní pásma plynovodů	15m	
	VTL plynovod do DN 100mm	20m	
	do DN 250mm	40m	
	telekomunikace		
	ochranné pásma rádiové trasy (RRT)	1m	
	<b>VTVÁŘENÍ A OCHRANA ŽIVOTNÍHO A BEZPEČNÝCH ŽIVOTNÍCH PODMÍNEK</b>		
	ochranné pásma veřejného požárního vodního zdroje	100m	
	ochranné pásma hluboké ochrany podzemních a povrchových vod		
	CHOPAV Severočeská úroveň		
	ochranná pásma vodního zdroje 3. kategorie		
	povodňová ochrana vodního toku Jizery		
	ochranná pásma místních vodních zdrojů		
	OP VZ 1		
	OP VZ 2		
	ochrana přírodního fondu		
	BPEJ a třídy v ochranné ZP. I. a II. třída ochrany		
	(stav: 0, 1, 2)		
	odvodňovací pozemky		
	ochrana PUPFL	50m	
	ochranné pásma PUPFL		
	<b>OCHRANA PŘÍRODY A KRAJINY</b>		
	zvláště chráněná území		
	Natura 2000: EVL Východní-Besky		
	všeobecná ochrana přírody		
	významné krajinné prvky		
	ÚSES		
	nedregionální biokoridor		
	regionální biokoridor		
	lokální biocentra		
	lokální biokoridory		
	přírodní park (PP)		
	PP Ještěd		
	samostatné stromy		
	<b>GEOLOGIE</b>		
	plochy těžby nerostů		
	výhlední ložiska		
	chráněná ložisková území (CHLÚ)		
	<b>DOPRAVNÍ INFRASTRUKTURA</b>		
	cyklotrasy		
	zpracované turistické cesty		
	autobusové zastávky		
	<b>TECHNICKÁ INFRASTRUKTURA</b>		
	nadzemní vedení VVN 400kV		
	VVN 220kV		
	VVN 110kV		
	VN 35kV		
	trasa vedení VN 35kV		
	VTL plynovod		
	radiotelefonní trasy (RRT)		
	<b>ZÁŘIŽENÍ TECHNICKÉ INFRASTRUKTURY</b>		
	vodní zdroj		
	malá čistírna odpadních vod		
	čistírna odpadních vod		
	trafostanice		
	regulační stanice plynů		
	<b>HRANICE REZÉRVOVÁNÍ ÚZEMÍ (ÚZEMÍ OBCE)</b>		
	HRANICE k. u. Proseč p. a Javorník u Č. D.		
	ZASTAVĚNÉ ÚZEMÍ k 28.02.2009		
	<b>ZASTAVITELNÉ PLOCHY</b>		
	PLOCHY PŘESTAVBY		
	PLOCHY ASANACE		
	A1		
	<b>HRANICE SOUVISLE ZASTAVĚNÉHO ÚZEMÍ</b>		
	(s vazbou na OP silnic a MK II.ř.)		
	<b>LEGENDA - část II.</b>		
	<b>PLOCHY S ROZDÍLNÝM ZPŮSOBEM VYUŽITÍ</b>		
	zpracované územní plánovací s. 119 vyl. c. 01.02.08.02.01		
	<b>BYDLENÍ</b>		
	rodinné domy, starší rodinné rekreace		
	OBČANSKÉ VYBAVENÍ		
	veřejná infrastruktura		
	komerční zařízení		
	školovny a sportovní zařízení		
	hřbitov		
	VEŘEJNÁ PROSTOROVNOST		
	veřejná prostranství		
	DOPRAVNÍ INFRASTRUKTURA		
	silnice II.ř.		
	silnice III.ř.		
	místní komunikace		
	okružní komunikace		
	parkoviště		
	TECHNICKÁ INFRASTRUKTURA		
	velečná doprava - plocha pro SLZ		
	TECHNICKÁ INFRASTRUKTURA		
	plochy technické infrastruktury		
	VÝROBA A SKLADOVÁNÍ		
	výroba a skladování		
	PLOCHY VODNÍ A VODOHOSPODÁRSKÉ		
	vodní plochy		
	PLOCHY ZEĚMĚDĚLSKÉ		
	orná půda		
	TTP		
	PLOCHY LESNÍ		
	PUPFL		
	PLOCHY SMÍŠENÉ NEZASTAVĚNÉHO ÚZEMÍ		
	vysoký nálet na nelesní půdě		
	zahradní a sady		
	<b>PLOCHY S JINÝM ZPŮSOBEM VYUŽITÍ</b>		
	oprávnění stromů a trnů způsobem vyřadí na úrovni 04-119 vyl. c. 01.02.08.02.01		
	<b>PLOCHY SMÍŠENÉ</b>		
	zemědělská výroba a bydlení		
	polyfunkční využití území		
	KRAJINNÁ ZELEŇ		
	aleje, doprovodná zeleň		
	ZAHŘÁDKY		
	zahradky se zahrádkářskými chatami		
	04-119 vyl. c. 01.02.08.02.01		
	Počty software: MicroStation GeoGraphics 08.06.02.10		

POŘIZOVATEL:	MAGISTRÁT MĚSTA LIBEREC obor územního úřadu
ZPRACOVATEL:	Ing. arch. M. Štěpánek ARCHSERVIS, LIBEREC
NADŘÍZENÝ ORGÁN ÚZEMNÍHO PLÁNOVÁNÍ:	KÚ LIBERECÉHO KRAJE OÚPSR
SCHVÁLILICÍ ORGÁN:	ZASTUPITELSTVO OBCE Proseč pod Ještědem
ČÍSLO ZAKÁZKY: 1 13 06	DATUM: duben 2009
	ČÍSLO VÝKRESU: 5