


RYNOLTICE

ÚZEMNÍ PLÁN - ZMĚNA Č.2
NÁZEV DÍLA - STUPEŇ - FÁZE
ODŮVODNĚNÍ NAVRHU PRO SPOLEČNÉ JEDNÁNÍ
VÝKRES ŠIRŠÍCH VZTAHŮ

008/2016 05/2016
OZNACENÍ ČÁSTI DÍLA
2
MĚRITKA
1:100000

OBJEDNATEL
OBEC RYNOLTICE 199
463 55 RYNOLTICE
PORIZOVATEL
MAGISTRÁT MĚSTA LIBEREC
ODBOR HLAVNÍHO ARCHITEKTA
NÁMĚSTÍ DR. E. BENEŠE 1
460 59 LIBEREC 1

ZHOTOVITEL
SAUL
ODBOR HLAVNÍHO ARCHITEKTA
PROJEKTANT
ING. ARCH. J. PLÁŠIL
ING. J. HROMEK
ING. J. KOBRLE
ING. L. SLAVIK

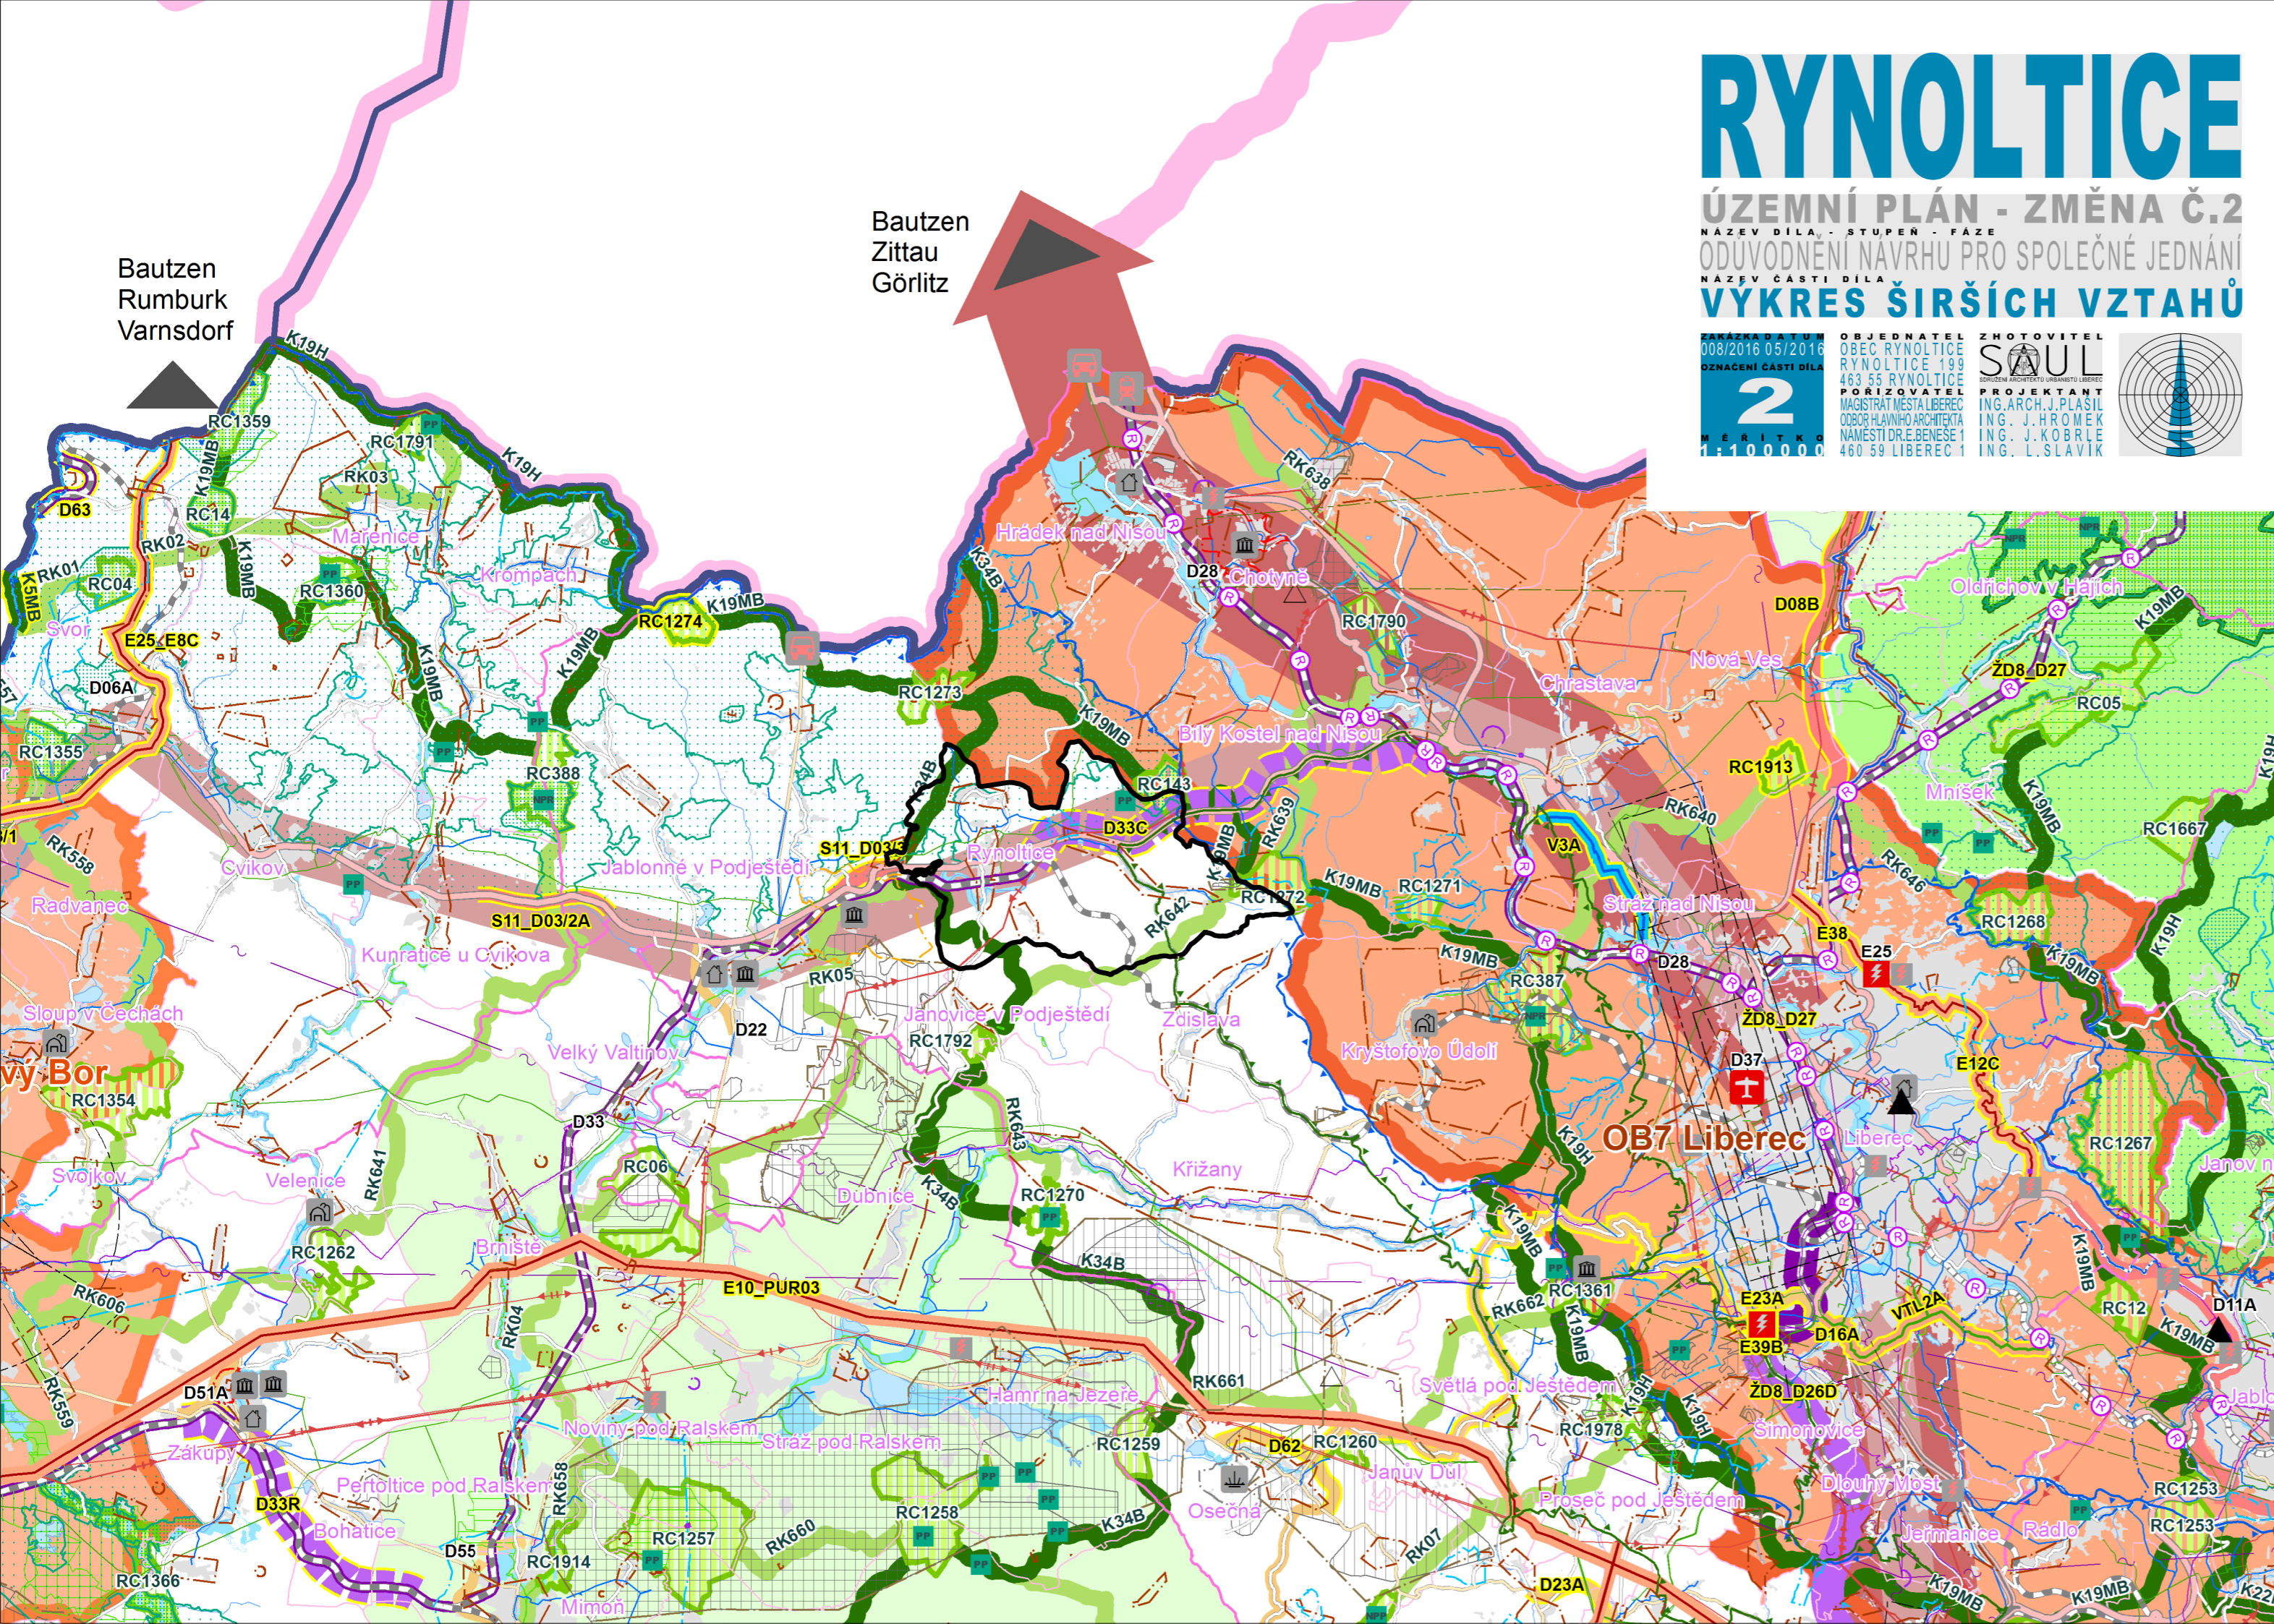

LEGENDA JEVY SCHVALOVANÉ

- Rozvojové oblasti**
- rozvojová oblast republikového významu
 - rozvojové oblasti nadmístního významu
- Rozvojové osy**
- rozvojová osa republikového významu
 - rozvojové osy nadmístního významu
- Specifické oblasti**
- specifické oblasti republikového významu
 - specifické oblasti nadmístního významu
- Technická infrastruktura**
- koridory pro vedení VVN 400 kV a 110 kV
 - koridory pro VTL plynovody
 - koridory pro vodovodní přivaděče
 - transformovny

- Dopravní infrastruktura**
- koridory mezinárodního významu pro silniční dopravu
 - koridory republikového a nadregionálního významu pro silniční dopravu
 - koridory regionálního významu pro silniční dopravu
 - koridory mezinár. a republikového významu pro železniční dopravu (nové úseky tratí)
 - koridory pro optimalizace nebo modernizace stávajících tratí
 - koridory regionálního významu pro železniční dopravu
 - projekt společného využití železničních a tramvajových tratí
 - veřejná mezinárodní letiště
- Územní systém ekologické stability**
- biocentra nadregionální, regionální
 - biokoridory nadregionální, regionální
 - hranice řešeného území

- Nové plochy a koridory v Aktualizaci č.1 ZÚR LK**
- doplňkové označení koridorů nové vymezených Aktualizací č. 1 ZÚR LK
 - doplňkové označení ploch nové vymezených Aktualizací č. 1 ZÚR LK
 - změna v označení ploch a koridorů, označení nové vymezených ploch a koridorů

LEGENDA JEVY INFORMATIVNÍ

- Dopravní infrastruktura a její ochrana**
- rychlostní komunikace, silnice I., II. a III. třídy
 - směry významných silnic
 - železnice republikového, regionálního významu
 - letišť
 - přeshraniční spojení silniční, železniční
 - ochranná pásma letišť
- Technická infrastruktura a její ochrana**
- plynovody VTL
 - vedení VVN 400 kV, 220 kV, 110 kV
 - transformovny
 - hlavní vodovodní řady
 - radioreleové trasy
 - dálkové kabely
 - ochranná pásma komunikačních zařízení
 - zájmová území radioreleových spojů MV ČR
 - sklady, spalovny
- Ochrana přírody a krajiny**
- CHKO - I., II., III., IV. zóna odstupňované ochrany
 - národní parky - I., II., III. zóna odstupňované ochrany
 - ochranné pásmo národního parku
 - maloplošná zvláště chráněná území (PP, NPP, PR, NPR)
 - přírodní parky
 - krajinné památkové zóny
 - NATURA 2000 - evropsky významné lokality
 - NATURA 2000 - ptačí oblasti
- Ochrana ploch významných pro obranu státu**
- zájmová území radioreleových spojů MO ČR

- Ochrana před záplavami**
- stanovená záplavová území
- Ochrana podzemních a povrchových vod**
- ochranná pásma vodních zdrojů II. stupně
 - hranice chráněných oblastí podzemní akumulace vod
 - lokality vhodné pro akumulaci povrchových vod
- Ochrana přírodních léčivých zdrojů a lázní**
- lázně
 - ochranná pásma přírodních minerálních vod
 - ochranná pásma přírodních léčivých zdrojů, peloidů
- Ochrana kulturních hodnot**
- národní kulturní památky
 - městské památkové zóny
 - vesnické památkové zóny
 - vesnické památkové rezervace
 - ochranná pásma národních kulturních památek
 - území s archeologickými nálezky I. a II. kategorie
- Ochrana nerostných surovin**
- chráněná ložisková území
 - výhradní ložiska
 - dobývací prostory
- Územní jednotky a ostatní jevy**
- státní hranice
 - hranice kraje
 - hranice správních obvodů obcí s rozšíř. působností
 - hranice správních obvodů obcí
 - urbanizované území
 - vodní plochy, vodní toky