



ÚZEMNÍ PLÁN ZDISLAVA

KOORDINAČNÍ VÝKRES 1 : 5000

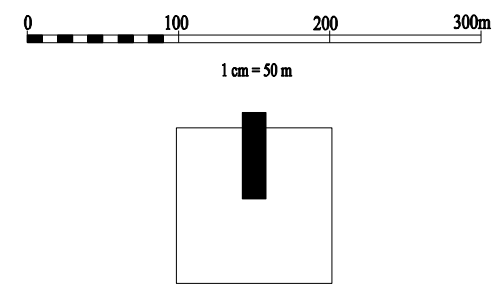

LEGENDA:

- HRANICE ŘEŠENÉHO (KATASTRÁLNÍHO) ÚZEMÍ
- HRANICE ZASTAVĚNÉHO ÚZEMÍ
- HRANICE ZASTAVITELNÉHO ÚZEMÍ
- POLOHOPIŠ (DOPLNĚNÍ DLE KATASTRU)
- POLOHOPIŠ (DOPLNĚNÍ DLE STAVU)
- OZNAČENÍ ROZVOJOVÉ LOKALITY / ZMĚNY
- PLOCHY BYDLENÍ
- PLOCHY SMÍŠENÉ OBYTNÉ - BYDLENÍ VENKOVSKÉ + domácí zemědělství
- PLOCHY SMÍŠENÉ OBYTNÉ - BYDLENÍ VENKOVSKÉ + drobná podnikatelská činnost
- PLOCHY OB. VYBAVENÍ - veřejné vybavení
- PLOCHY OB. VYBAVENÍ - sportovní a rekreační zařízení
- PLOCHY OB. VYBAVENÍ - hřbitov
- PLOCHY VEŘEJNÝCH PROSTRANSTVÍ
- PLOCHY TECHNICKÉ INFRASTRUKTURY
- PLOCHY DOPRAVNÍ INFRASTRUKTURY - železnice
- PLOCHY DOPRAVNÍ INFRASTRUKTURY - silnice II. třídy
- PLOCHY DOPRAVNÍ INFRASTRUKTURY - místní komunikace
- PLOCHY VODNÍ A VODOHOSPODÁŘSKÉ
- PLOCHY ZEMĚDĚLSKÉ - pole, louky, sady
- PLOCHY LESNÍ - PUPFL
- PLOCHY KRAJINNÉ ZELENÉ - izolační, nelesní zeleň
- ZELENĚ SOUKROMÁ A VYHRANĚNÁ
- VEŘEJNÁ PROSTRANSTVÍ - ZELENĚ
- PLOCHY OB. VYBAVENÍ - komerční zařízení
- PLOCHY VÝROBY A SKLADOVÁNÍ - zemědělská výroba
- PLOCHY VÝROBY A SKLADOVÁNÍ
- SOLITERNÍ ZELENĚ VÝZNAMNÁ
- DOPROVDNÁ ZELENĚ
- ÚČELOVÉ KOMUNIKACE
- OCHRANNÉ PÁSMO SILNICE III. TŘÍDY OZNAČENÍ, SMĚR
- OCHRANNÉ PÁSMO CELOSTÁTNÍ DRÁHY / OZNAČENÍ
- AUTOBUSOVÁ ZASTÁVKA + DOCHÁZKOVÁ VZD. 500m
- DOCHÁZKOVÁ VZD. ŽELEZNIČNÍ ZASTÁVKY 750m
- OCHRANNÉ PÁSMO HRBITOVA
- NADZEMNÍ VEDENÍ VN 35 kV
- OCHRANNÉ PÁSMO VEDENÍ VN ATIS
- TRAFOSTANICE
- VODNÍ ZDROJE - PRAMENNÍ JIMKY, ŽÁŘEZY
- VODOJEM
- HRANICE OCHRANNÉHO PÁSMÁ VODNÍCH ZDROJŮ 1.st.
- VODOVODNÍ SÍŤ
- HLAVNÍ ODVODŇOVACÍ ZAŘÍZENÍ
- KANALIZACE SPLAŠKOVÁ
- ČIŠTÍRNA OPADNÝCH VOD (ČOV)
- VÝPUST Z ČOV
- OCHRANNÉ PÁSMO ČOV
- TELEKOMUNIKAČNÍ KABELY
- HRANICE CHOPAV SEVEROČESKÁ KŘÍDA
- PŘÍRODNÍ PARK (PP) JESTĚD
- VZDÁLENOST 50m OD OKRAJE LESA
- REGIONÁLNÍ BIKORIDOR / OZNAČENÍ
- MÍSTNÍ BIKORIDOR / OZNAČENÍ
- VÝZNAMNÝ KRAJINNÝ PRVEK (VKP) REGISTROVANÝ
- EVROPSKY VÝZNAMNÁ LOKALITA (EVL)
- HRANICE BIOCHOR
- HRANICE PODOLOVANÉHO ÚZEMÍ / OZNAČENÍ
- HRANICE ÚZEMÍ S ARCHEOLOGICKÝMI NÁLEZY
- HRANICE BPEJ
- BPEJ A PŘÍDA OCHRANY ZPF
- TURISTICKÉ TRASY
- CYKLOTRASY / OZNAČENÍ
- ROZHLEDNA
- STARÁ EKOLOGICKÁ ZÁTĚŽ
- SBĚRNÁ MÍSTA TRÍDĚNÉHO ODPADU
- NEMOVITÉ KULTURNÍ PAMÁTKY / OZNAČENÍ

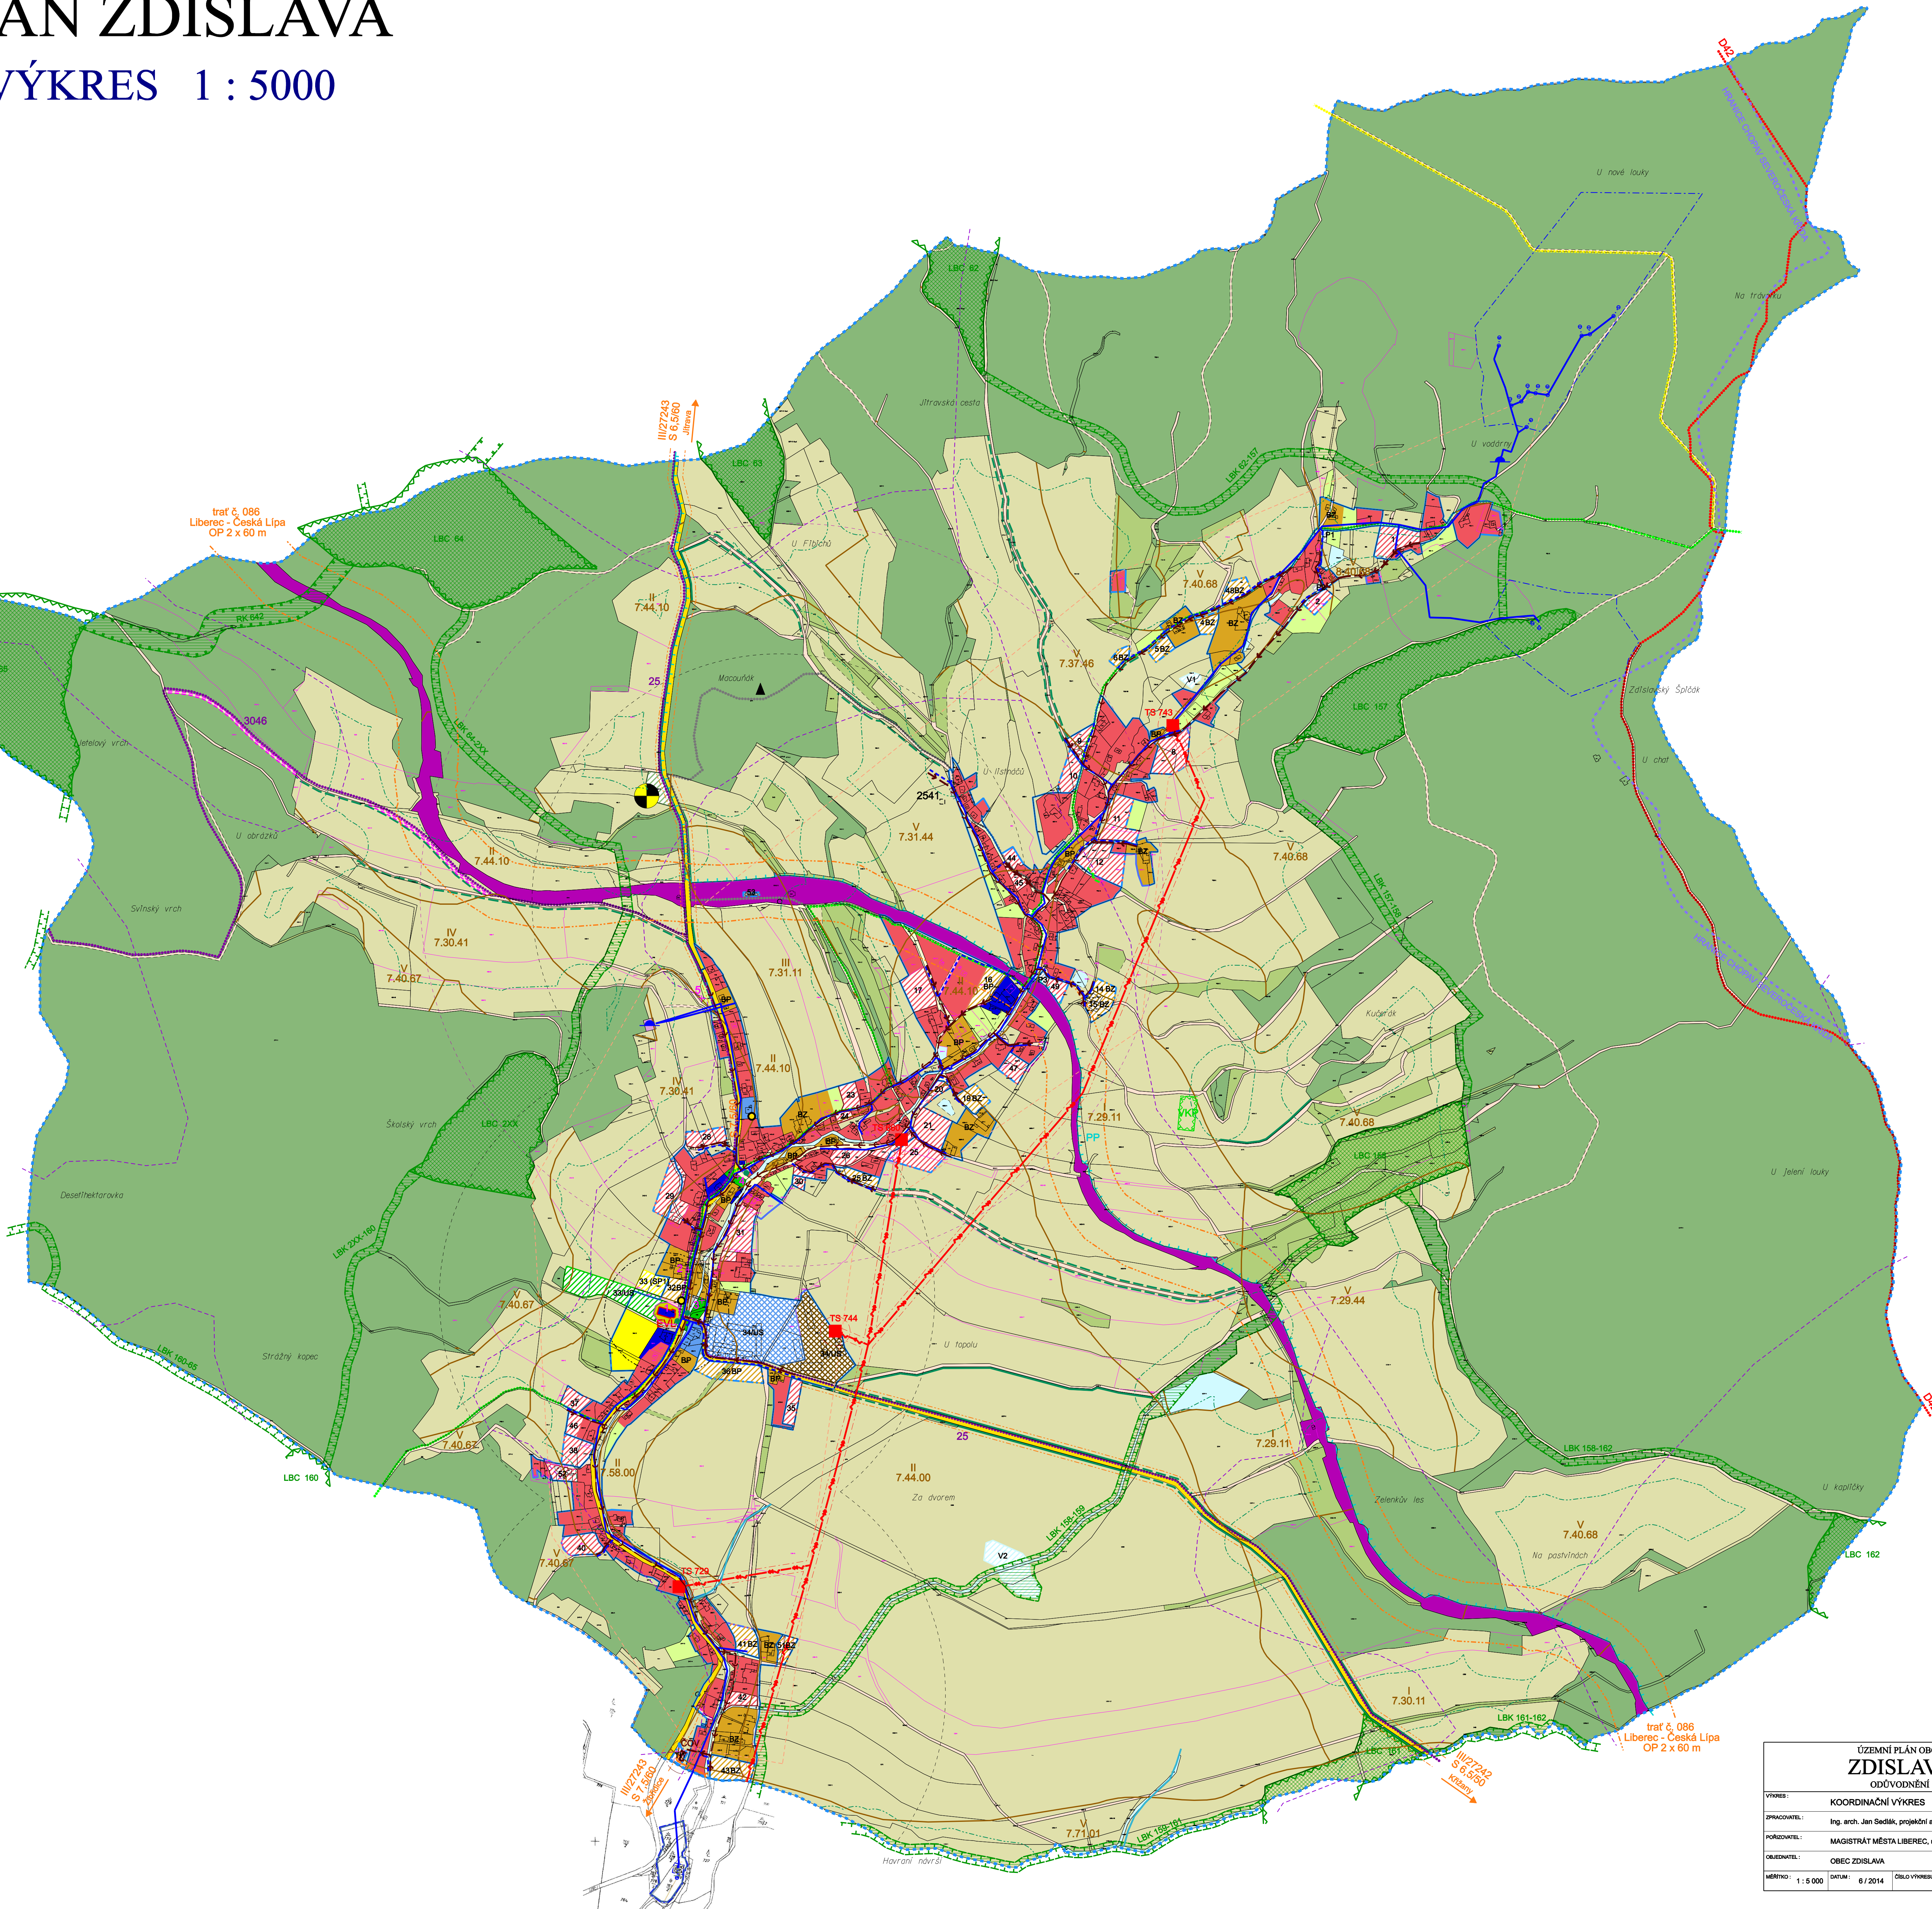

ÚZEMNÍ PLÁN OBCE ZDISLAVA			
ODŮVODNĚNÍ			
VÝKRES:	KOORDINAČNÍ VÝKRES		
ZPRACOVATEL:	Ing. arch. Jan Sedláč, projektční atelier		
PORADNATEL:	MAGISTRÁT MĚSTA LIBEREC, úřad územního plánování		
OBEDNATEL:	OBEC ZDISLAVA		
MĚRITVO:	1 : 5 000	DATA:	6 / 2014
ČÍSLO VÝKRESU:	1	ČÍSLO PLÁNE:	