3

VÝKRES KONCEPCE TECHNICKÉ INFRASTRUKTURY

ODŮVODNĚNÍ ZMĚNY Č.1 ÚZEMNÍHO PLÁNU ZDISLAVA

M 1 : 5000
LEDEN 2024

0 100 200 300 400 500m

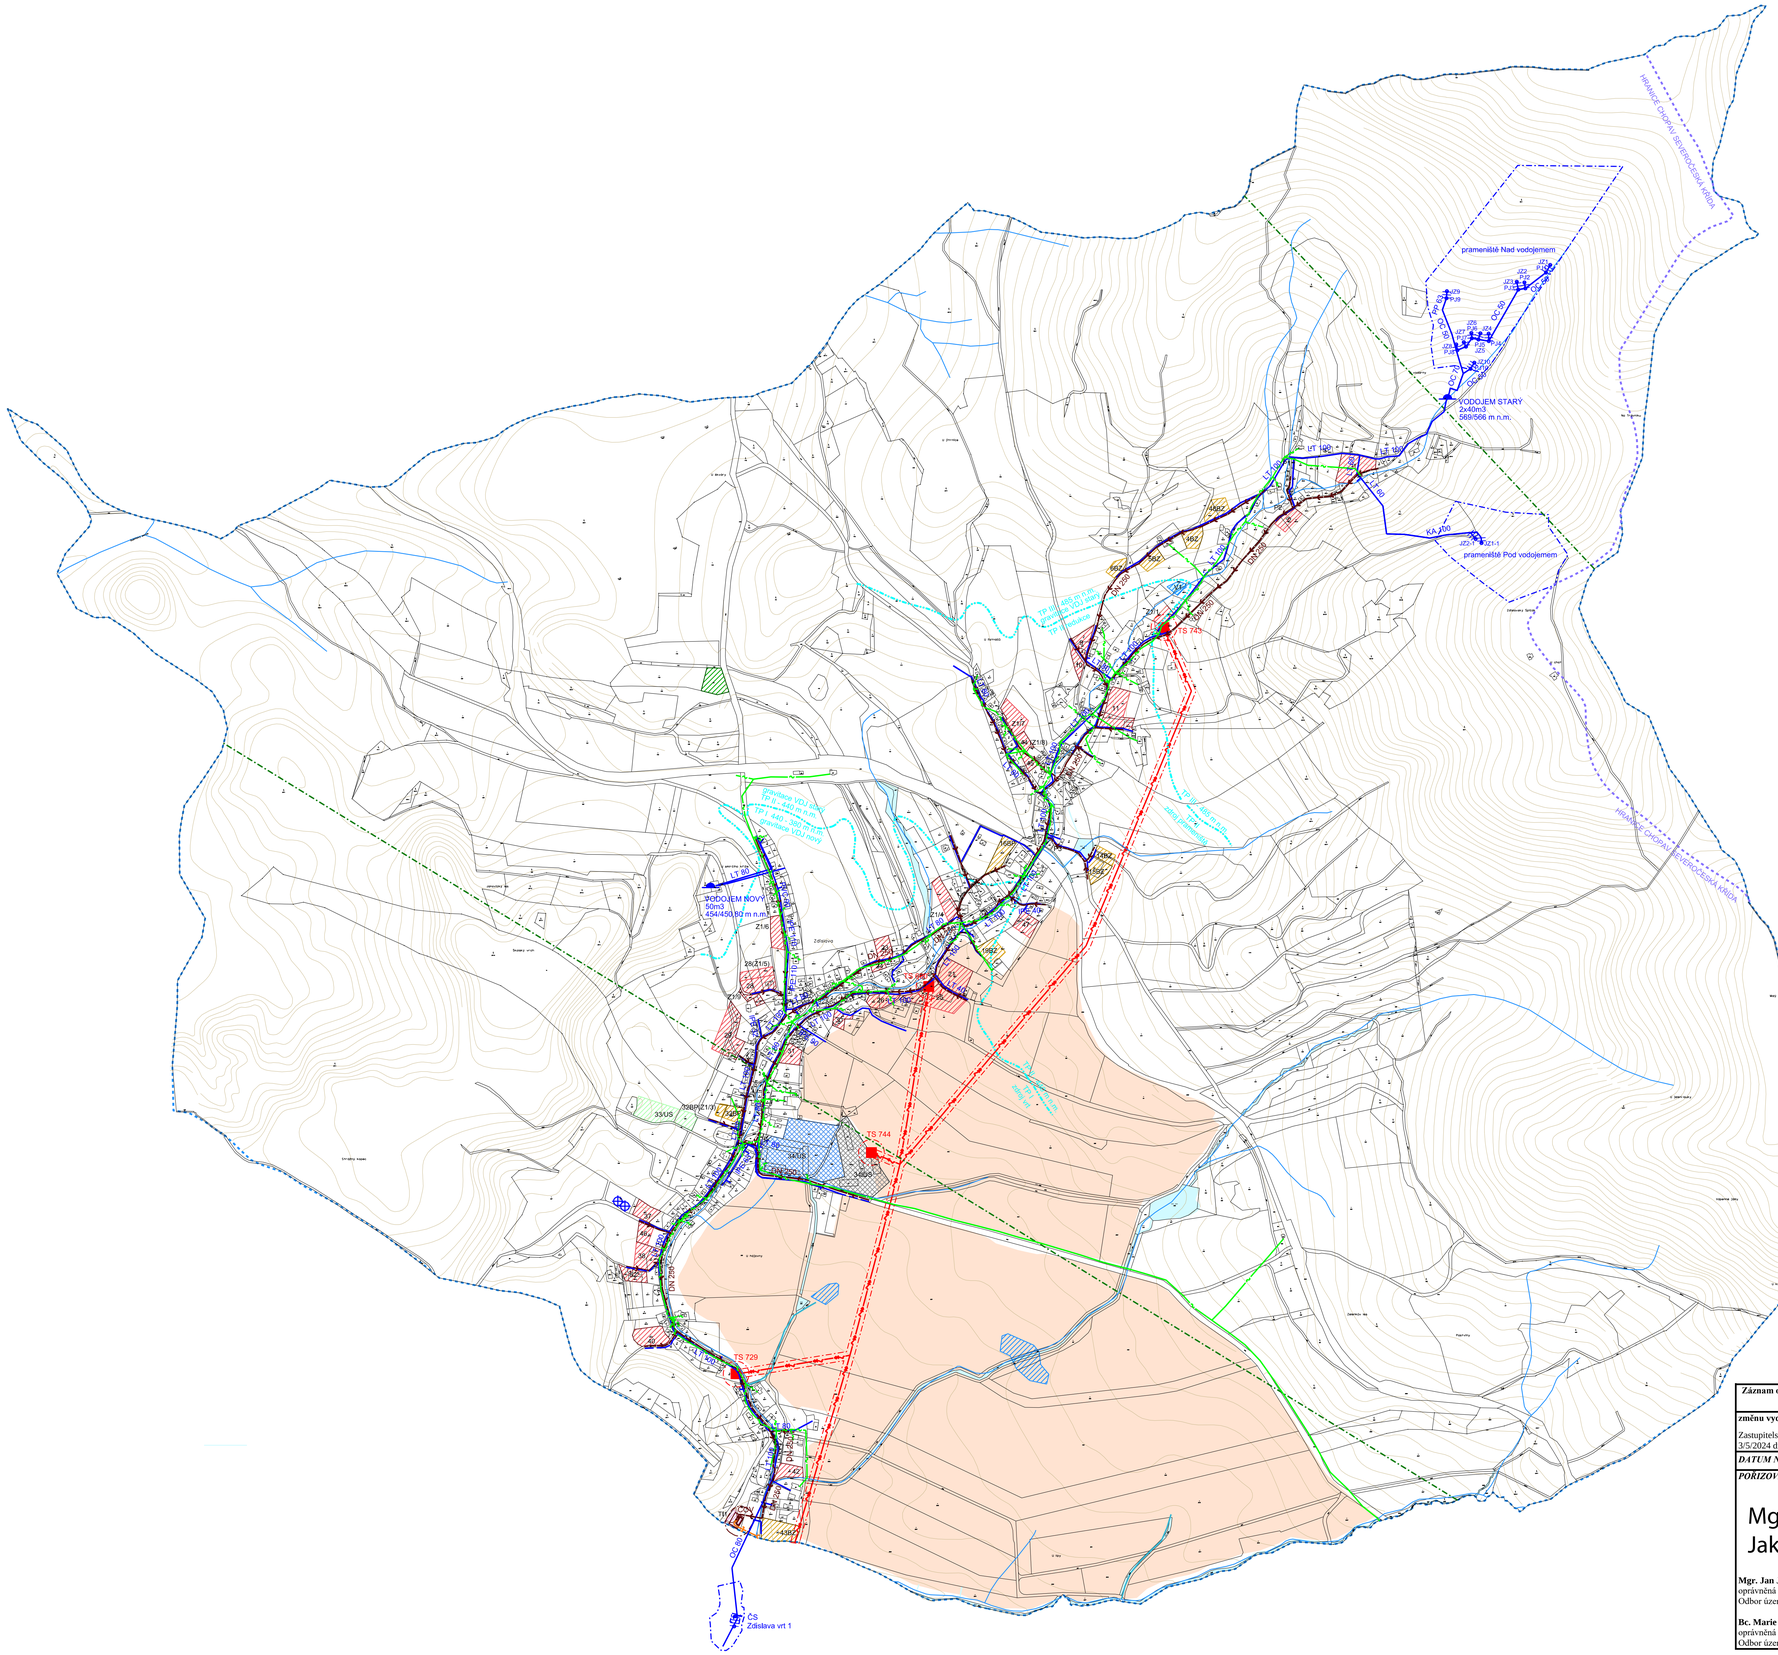

LEGENDA:

- HRANICE ŘEŠENÉHO (KATASTRÁLNÍHO) ÚZEMÍ
- 4 Z1/2 — OZNAČENÍ ROZVOJOVÉ LOKALITY / ZMĚNY

STABILIZOVANÉ PLOCHY | PLOCHY ZMĚN

- PLOCHY BYDLENÍ
- PLOCHY SMÍŠENÉ OBYTNÉ - BYDLENÍ VENKOVSKÉ + domácí zemědělství
- PLOCHY SMÍŠENÉ OBYTNÉ - BYDLENÍ VENKOVSKÉ + drobná podnikatelská činnost
- P — PLOCHY VEŘEJNÝCH PROSTRANSTVÍ
- TI — PLOCHY TECHNICKÉ INFRASTRUKTURY
- PLOCHY VODNÍ A VODOHOSPODÁŘSKÉ
- PLOCHY OB. VYBAVENÍ - komerční zařízení
- PLOCHY VÝROBY A SKLADOVÁNÍ - zemědělská výroba
- PLOCHY VÝROBY A SKLADOVÁNÍ
- PLOCHY ZALESNĚNÍ

TECHNICKÁ INFRASTRUKTURA

- NADZEMNÍ VEDENÍ VN 35 kV
- OCHRANNÉ PÁSMO VEDENÍ VN A TS
- TRAFOSTANICE
- VODNÍ ZDROJE - PRAMENNÍ JÍMKY, ZÁŘEZY
- VODOJEM
- HRANICE CHOPAV SEVEROČESKÁ KŘÍDA
- HRANICE OCHRANNÉHO PÁSMA VODNÍCH ZDROJŮ 1.st.
- VODOVODNÍ SÍŤ
- HRANICE TLAKOVÉHO PÁSMA VODOVODU
- ODVODNĚNÉ POZEMKY - MELIORACE
- HLAVNÍ ODVODŇOVACÍ ZAŘÍZENÍ
- KANALIZACE SPLAŠKOVÁ
- ČISTÍRNA ODPADNÍCH VOD
- VÝPUST Z ČOV
- OCHRANNÉ PÁSMO ČOV
- SÍŤ ELEKTRONICKÝCH KOMUNIKACÍ
- RADIORELÉOVÉ TRASY
- HLUBINNÉ VRTY

Záznam o účinnosti změny č. 1 územního plánu Zdislava

změnu vydal:

Zastupitelstvo městyse Zdislava usnesením č. 3/5/2024 dne 7. 5 2024

***DATUM NABYTÍ ÚČINNOSTI:* 24. 5. 2024**

POŘIZOVATEL: Magistrát města Liberec

Mgr. Jan Jaksch — Digitálně podepsal Mgr. Jan Jaksch Datum: 2024.05.28 12:12:14 +02'00'

Mgr. Jan Jaksch
oprávněná úřední osoba pořizovatele
Odbor územního plánování

Bc. Marie Cvíková
oprávněná úřední osoba pořizovatele
Odbor územního plánování

Záznam o účinnosti

správní orgán který změnu ÚP vydal

zastupitelstvo obce Zdislava
označení správního orgánu

1
pořadové číslo poslední změny

datum nabytí účinnosti

pořizovatel

MAGISTRÁT MĚSTA LIBEREC
odbor hlavního architekta
oddělení územního plánování, jako příslušný Úřad územního plánování pro ORP Liberec

oprávněná úřední osoba pořizovatele

Mgr. Jan Jaksch
jméno a příjmení

samostatný odborný referent
funkce

razítko a podpis