

US1 doprava, veřejně prospěšné stavby, etapizace

LEGENDA_DOPRAVA


- místní obslužná obousměrná komunikace MO2k 6,5/6,5/40 se smíšeným provozem bez chodníků s nezpevněnými krajnicemi 0,5m - zóna 30
- místní obslužná obousměrná komunikace MO2k -/5,5/30 se smíšeným provozem bez chodníků s nezpevněnými krajnicemi 0,5m - zóna 30
- zpevněné odstavné plochy, plochy parkovací, vjezdy, sjezdy, zpevněné plochy VPS
- směrnost provozu
- nezpevněné krajnice pozemních komunikací_0,5m

LEGENDA_VPS

- systém stávajících podzemních studní problematická oblast k prověření řešení
- stávající nadzemní vedení VN 35kV vč. ochranného pásma 7-3-7m, trafostanice T370 vč. ochranného pásma 8,5m, ochranné pásmo VN 100kV
- navrhované nadzemní vedení VN 35kV vč. ochranného pásma 7-3-7m, navrhovaná trafostanice vč. ochranného pásma 8,5m v jižní části US1
- veřejně prospěšné stavby stávající
- veřejně prospěšné stavby navrhované

LEGENDA_ETAPIZACE

- hranice etapa_1
- hranice etapa_2

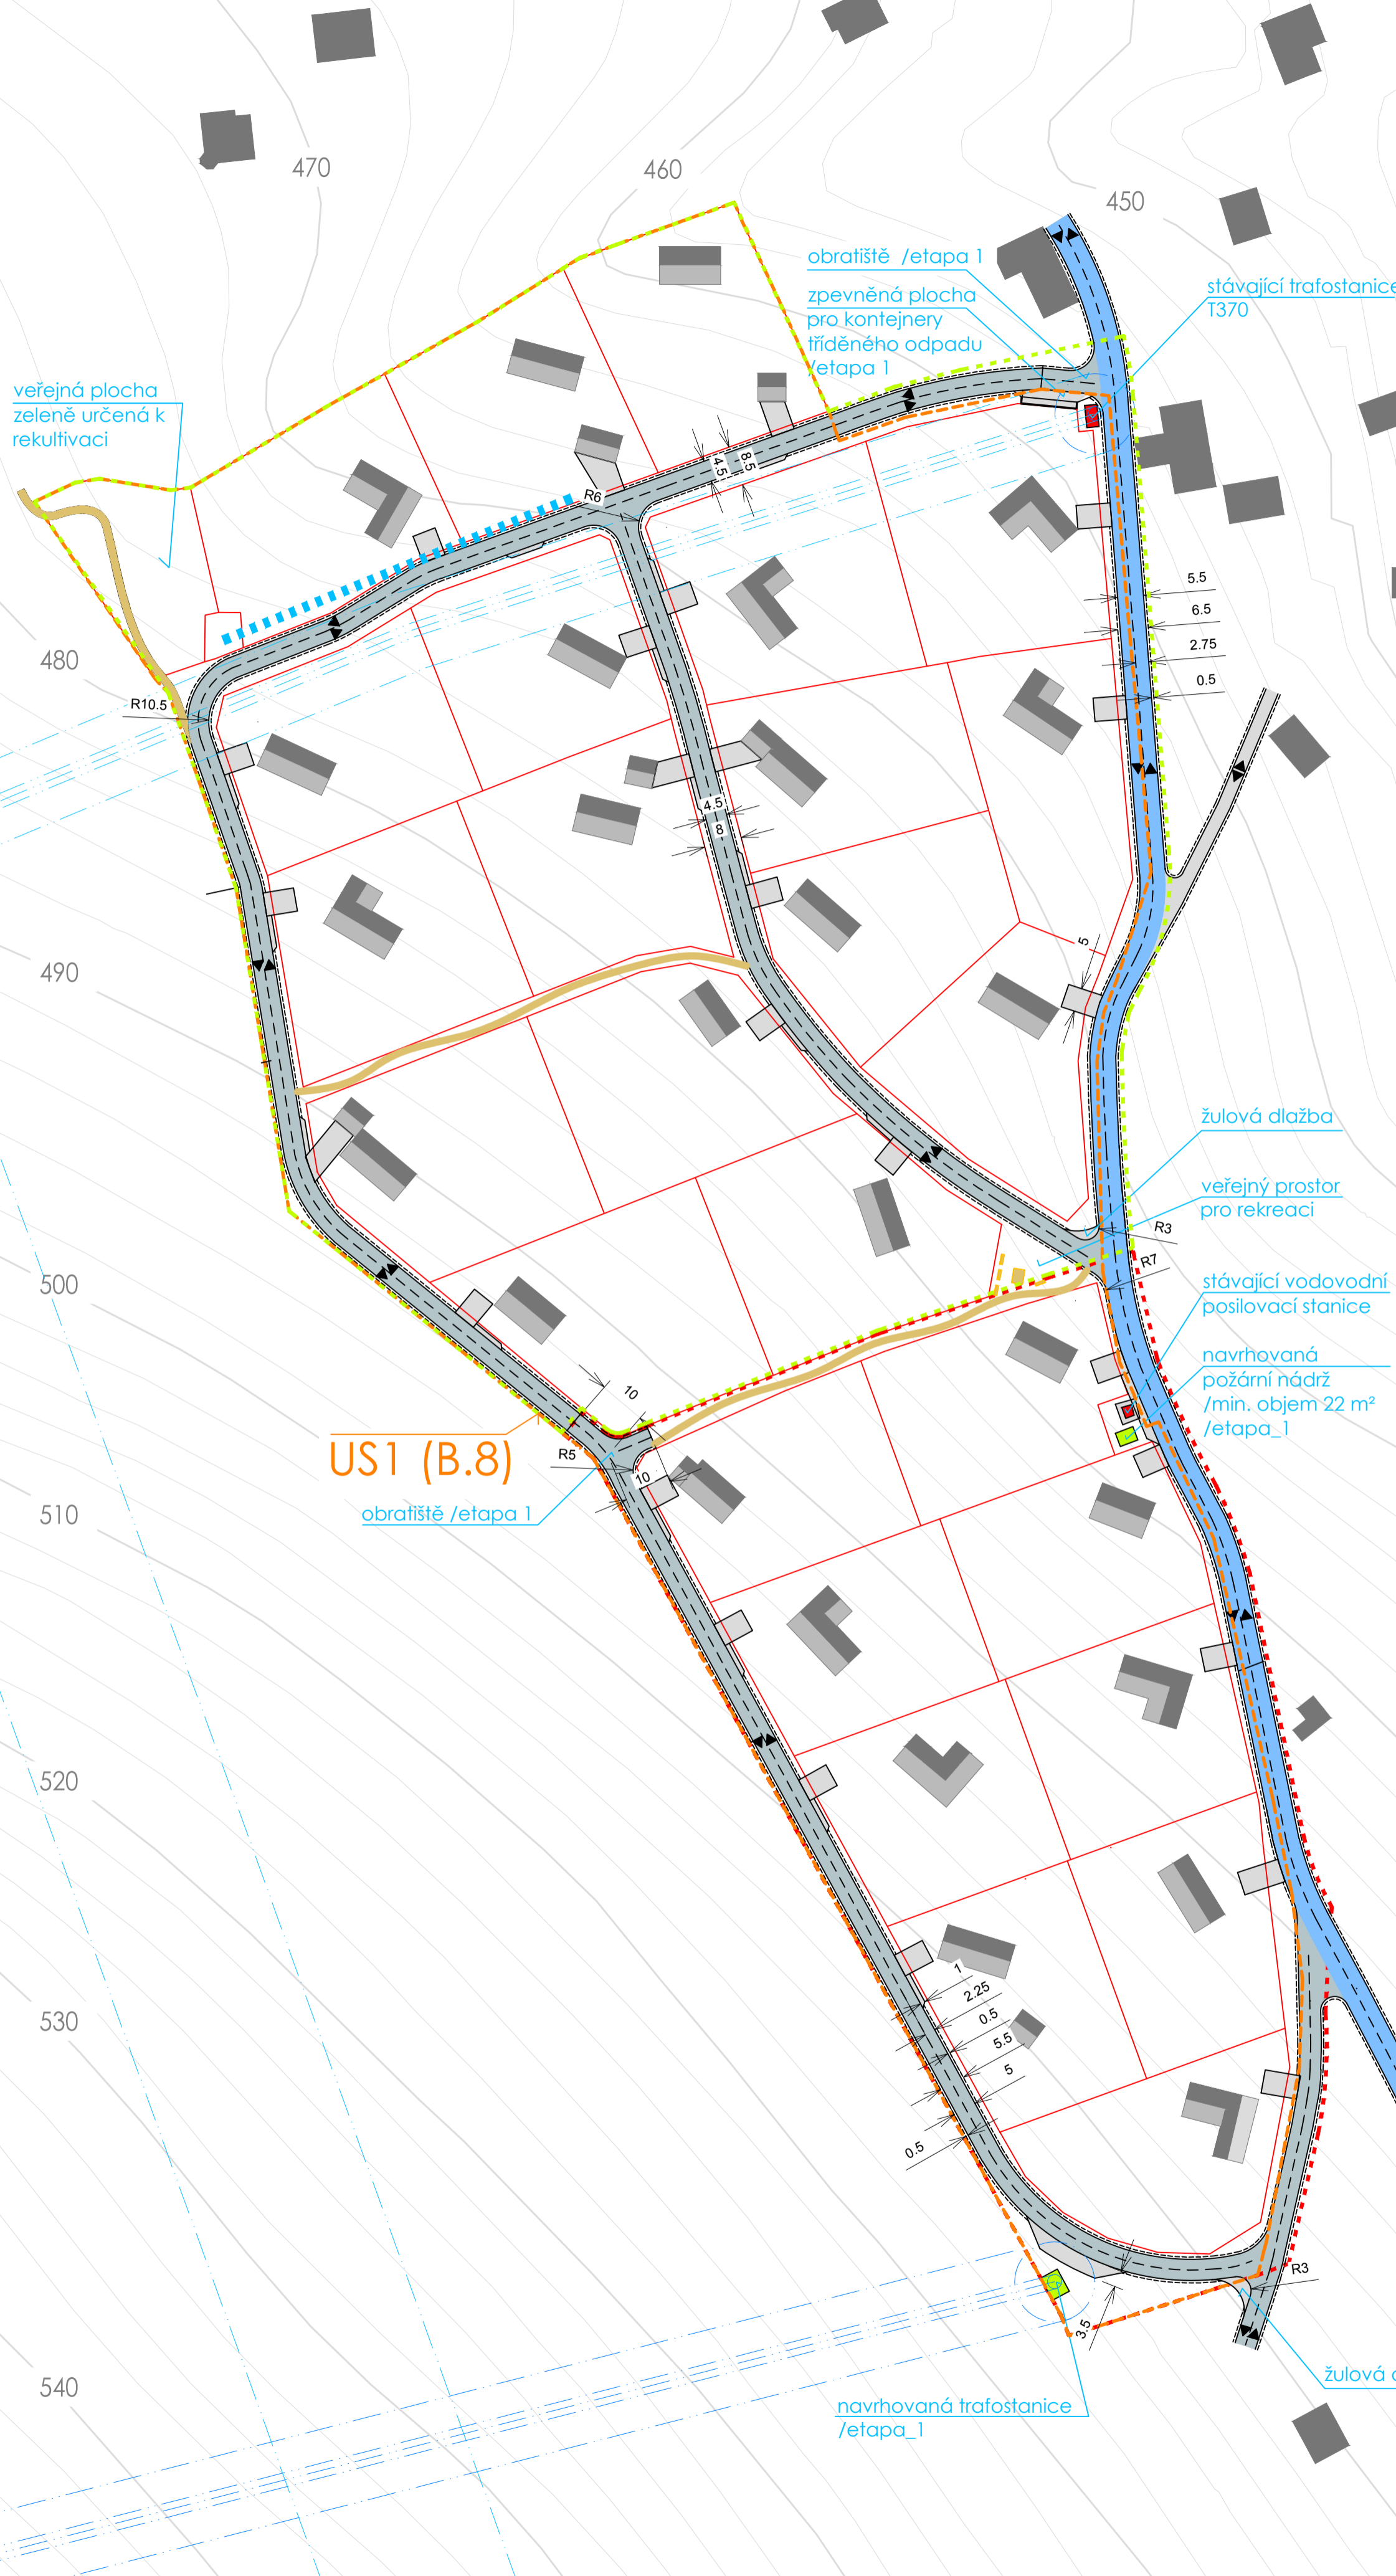

US1 (B.8)
obrátiště /etapa 1

