

# LIBEREČ VILAPARK HORSKÁ

ÚZEMNÍ STUDIE  
NÁZEV DÍLA - STUPEŇ - FÁZE  
NÁVRH PRO PROJEDNÁNÍ  
NÁZEV ČÁSTI DÍLA  
**VYKRES KOORDINACE INŽENÝRSKÝCH SÍTÍ**

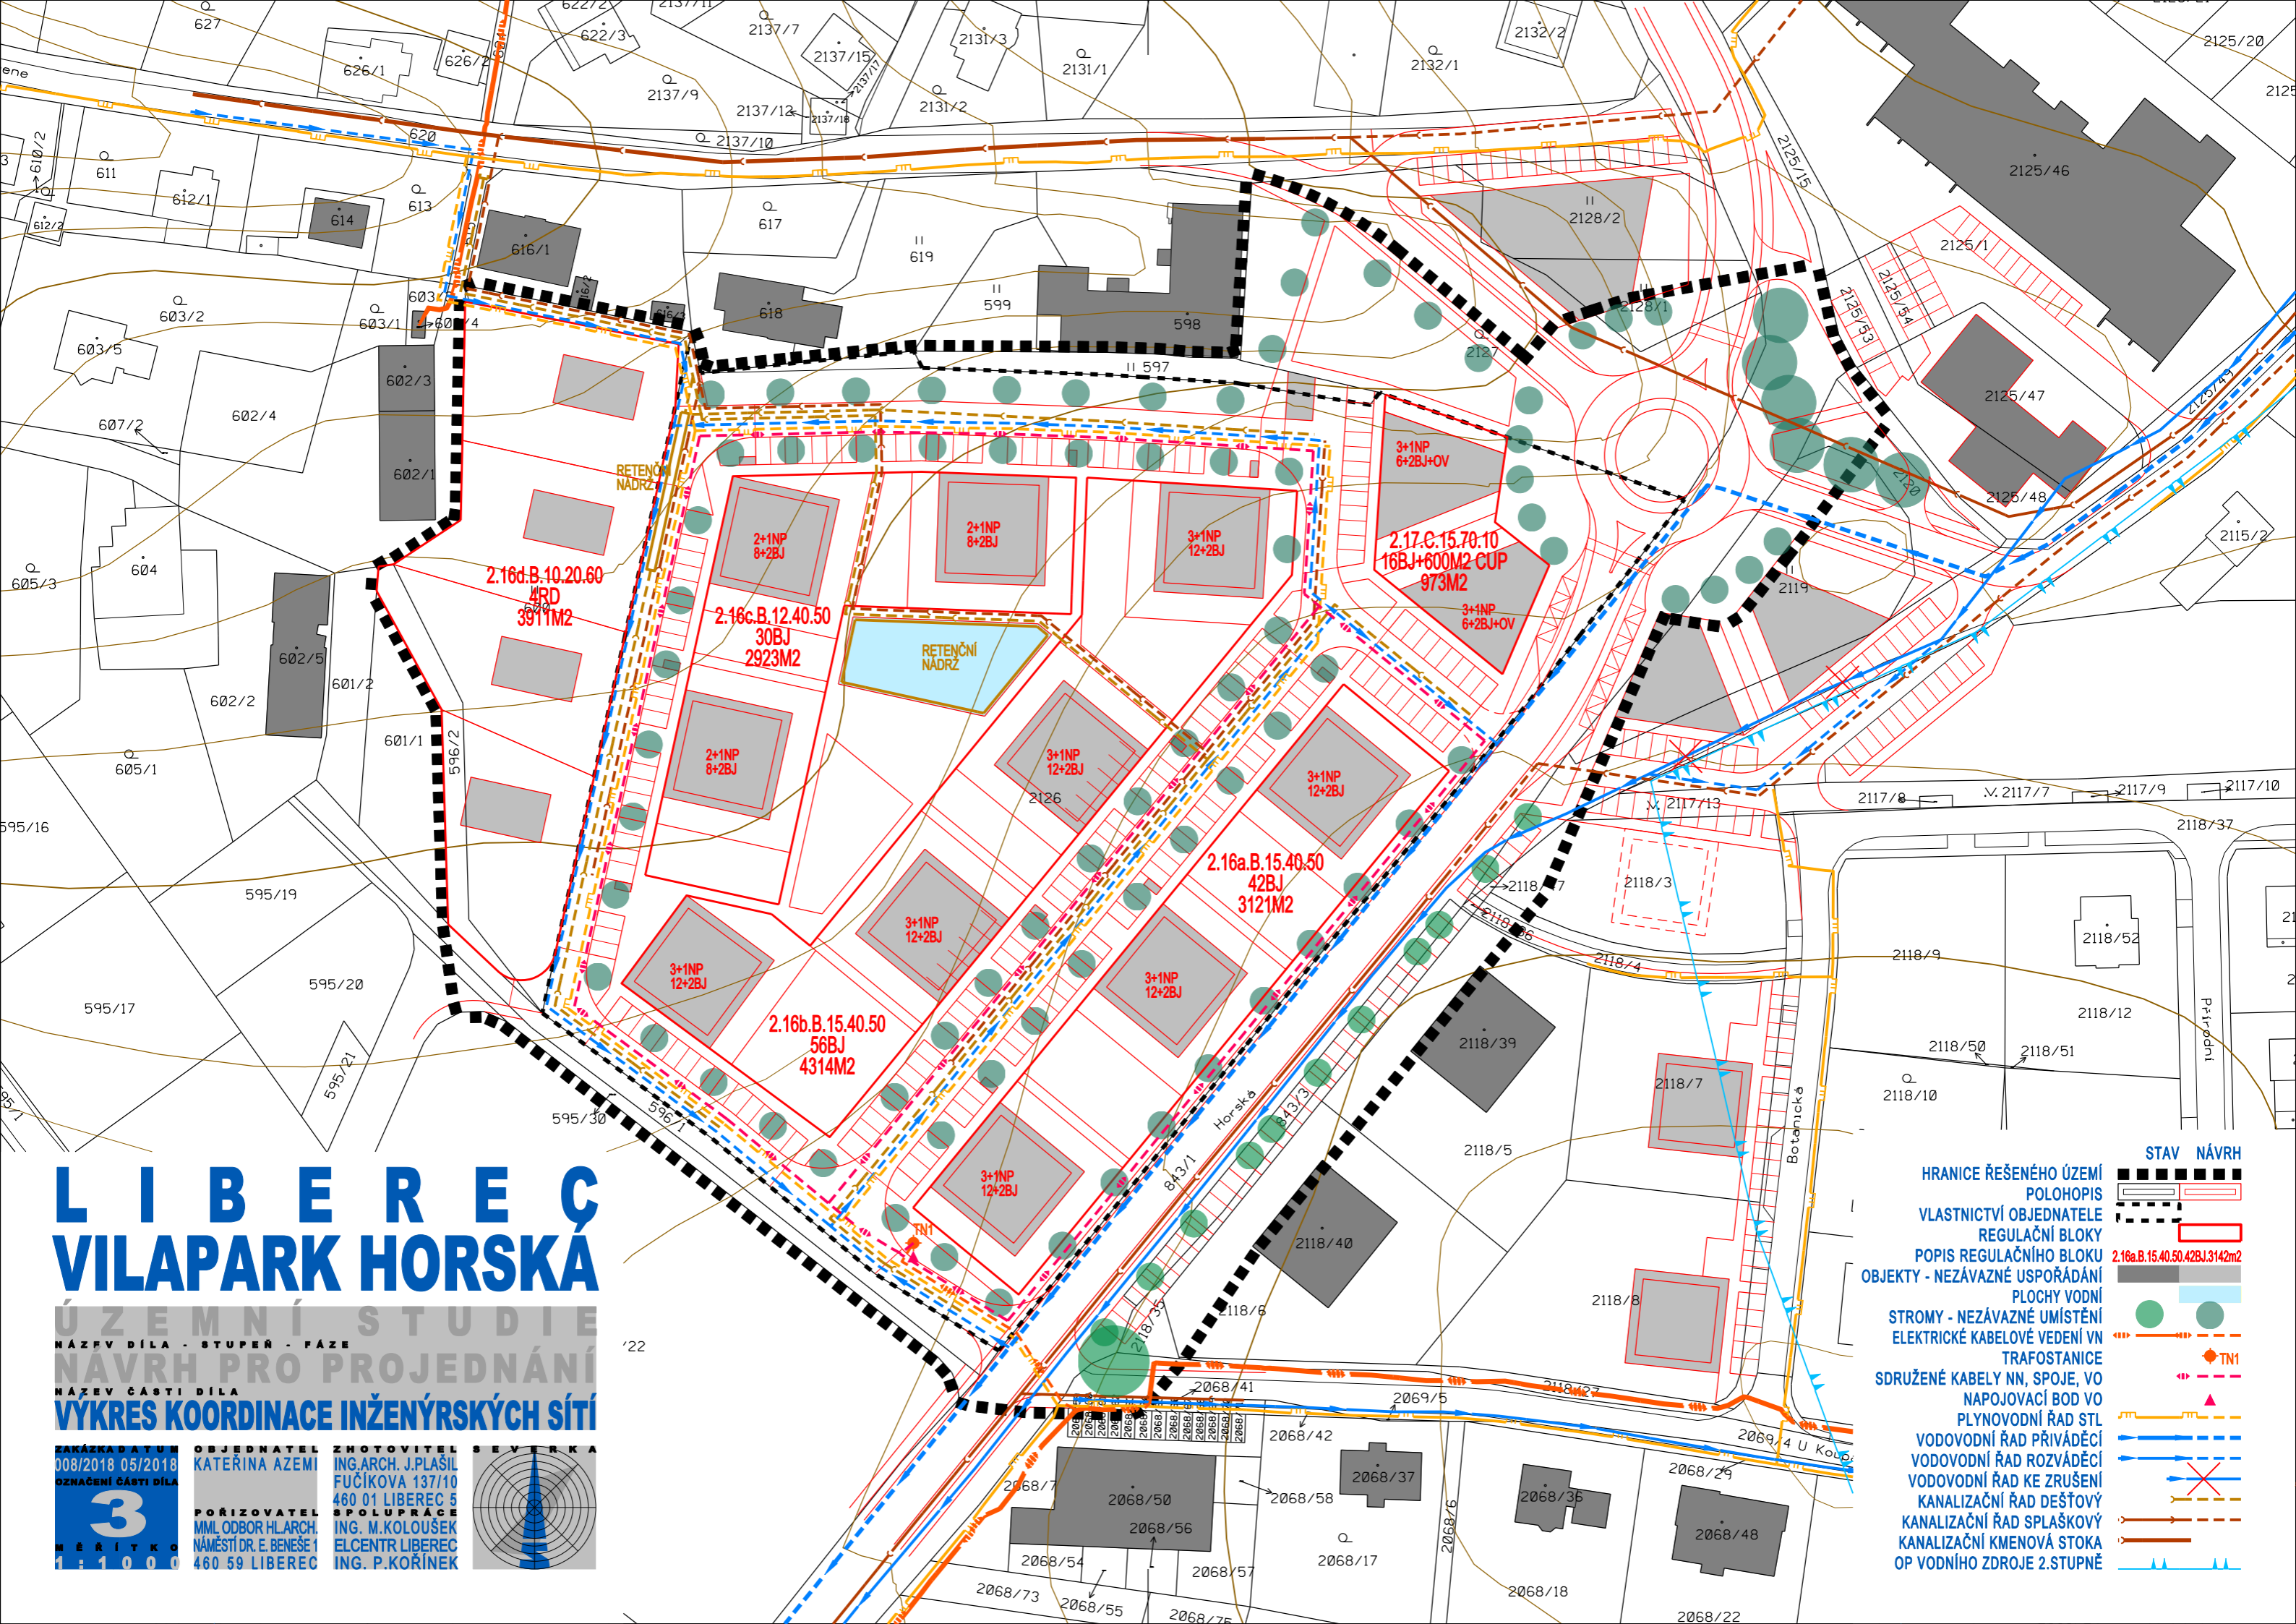
ZAKÁZKA DATUM  
008/2018 05/2018  
OZNACENÍ ČÁSTI DÍLA  
**3**  
MĚŘÍTKO  
1:1000

OBJEDNATEL  
KATEŘINA AZEMÍ

ZHOTOVITEL  
ING. ARCH. J. PLAŠIL  
FUČÍKOVA 137/10  
460 01 LIBEREČ 5

PORIZOVATEL  
MML ODBOR HL. ARCH.  
NÁMĚSTÍ DR. E. BENEŠE 1  
460 59 LIBEREČ

SPOLUPRÁCE  
ING. M. KOLOUŠEK  
ELCENTR. LIBEREČ  
ING. P. KOŘÍNEK

- STAV NÁVRH**
- HRANICE ŘEŠENÉHO ÚZEMÍ
  - POLOHOPIS
  - VLASTNICTVÍ OBJEDNATELE
  - REGULAČNÍ BLOKY
  - POPIS REGULAČNÍHO BLOKU
  - OBJEKTY - NEZÁVÁZNÉ USPOŘÁDÁNÍ
  - PLOCHY VODNÍ
  - STROMY - NEZÁVÁZNÉ UMÍSTĚNÍ
  - ELEKTRICKÉ KABELOVÉ VEDENÍ VN
  - TRAFOSTANICE
  - SDRUŽENÉ KABELY NN, SPOJE, VO
  - NAPOJOVACÍ BOD VO
  - PLYNOVODNÍ ŘAD STL
  - VODOVODNÍ ŘAD PŘIVÁDĚCÍ
  - VODOVODNÍ ŘAD ROZVÁDĚCÍ
  - VODOVODNÍ ŘAD KE ZRUŠENÍ
  - KANALIZAČNÍ ŘAD SPLAŠKOVÝ
  - KANALIZAČNÍ KMENOVÁ STOKA
  - OP VODNÍHO ZDROJE 2. STUPNĚ