STAV NÁVRH

- HRANICE ŘEŠENÉHO ÚZEMÍ
- HRANICE ZASTAVĚNÉHO ÚZEMÍ
- POLOHOPIS
- POLOHOPIS PODRUŽNÝ
- VÝŠKOPIS
- POZEMKY BYDLENÍ
- POZEMKY OBČANSKÉHO VYBAVENÍ
- POZEMKY OBČANSKÉHO VYBAVENÍ - SPORTU
- POZEMKY TECHNICKÉHO VYBAVENÍ
- POZEMKY VEŘEJNÝCH PROSTRANSTVÍ - ZELEŇ
- POZEMKY KRAJINNÉ ZELENĚ - LESNÍ
- POZEMKY KRAJINNÉ ZELENĚ - ZEMĚDĚLSKÉ
- POZEMKY VODNÍ A VODOHOSPODÁŘSKÉ
- POZEMKY DOPRAVNÍ INFRASTRUKTURY SILNIČNÍ - SILNICE III.TŘÍDY
- POZEMKY VEŘEJNÝCH PROSTRANSTVÍ - KOMUNIKACE SE SMÍŠENÝM PROVOZEM
- POZEMKY KOMUNIKACÍ VYHRAZENÝCH
- POZEMKY VEŘEJNÝCH PROSTRANSTVÍ - KOMUNIKACE BEZMOTOROVÉ
- POZEMKY ZVÝŠENÝCH PRAHŮ
- POZEMKY PARKOVÁNÍ
- POZEMKY CYKLOSTEZKY
- POZEMKY VEŘEJNÝCH PROSTRANSTVÍ - POBYTOVÉ
- HLAVNÍ STAVEBNÍ OBJEKTY
- STANOVIŠTĚ SBĚRU TŘÍDĚNÉHO ODPADU - DOCHÁZKA 150 M
- DŘEVINY
- 28427 REGULAČNÍ BLOK DLE ÚP LIBEREC
- ULIČNÍ REGULAČNÍ ČÁRA
- 1016 PARCELACE - VÝMĚRA M2
- STAVEBNÍ REGULAČNÍ ČÁRA PEVNÁ / VOLNÁ
- 12,75 KÓTY REGULACÍ
- OCHRANNÉ PÁSMO ELEKTRICKÉHO VEDENÍ VN 22 kV
- OCHRANNÉ PÁSMO PŘIBLIŽOVACÍCH PROSTORŮ LETIŠTĚ
- OCHRANNÉ PÁSMO SILNICE III.TŘÍDY
- VZDÁLENOST 50 / 25M OD LESA
- ÚZEMÍ S ARCHEOLOGICKÝMI NÁLEZY

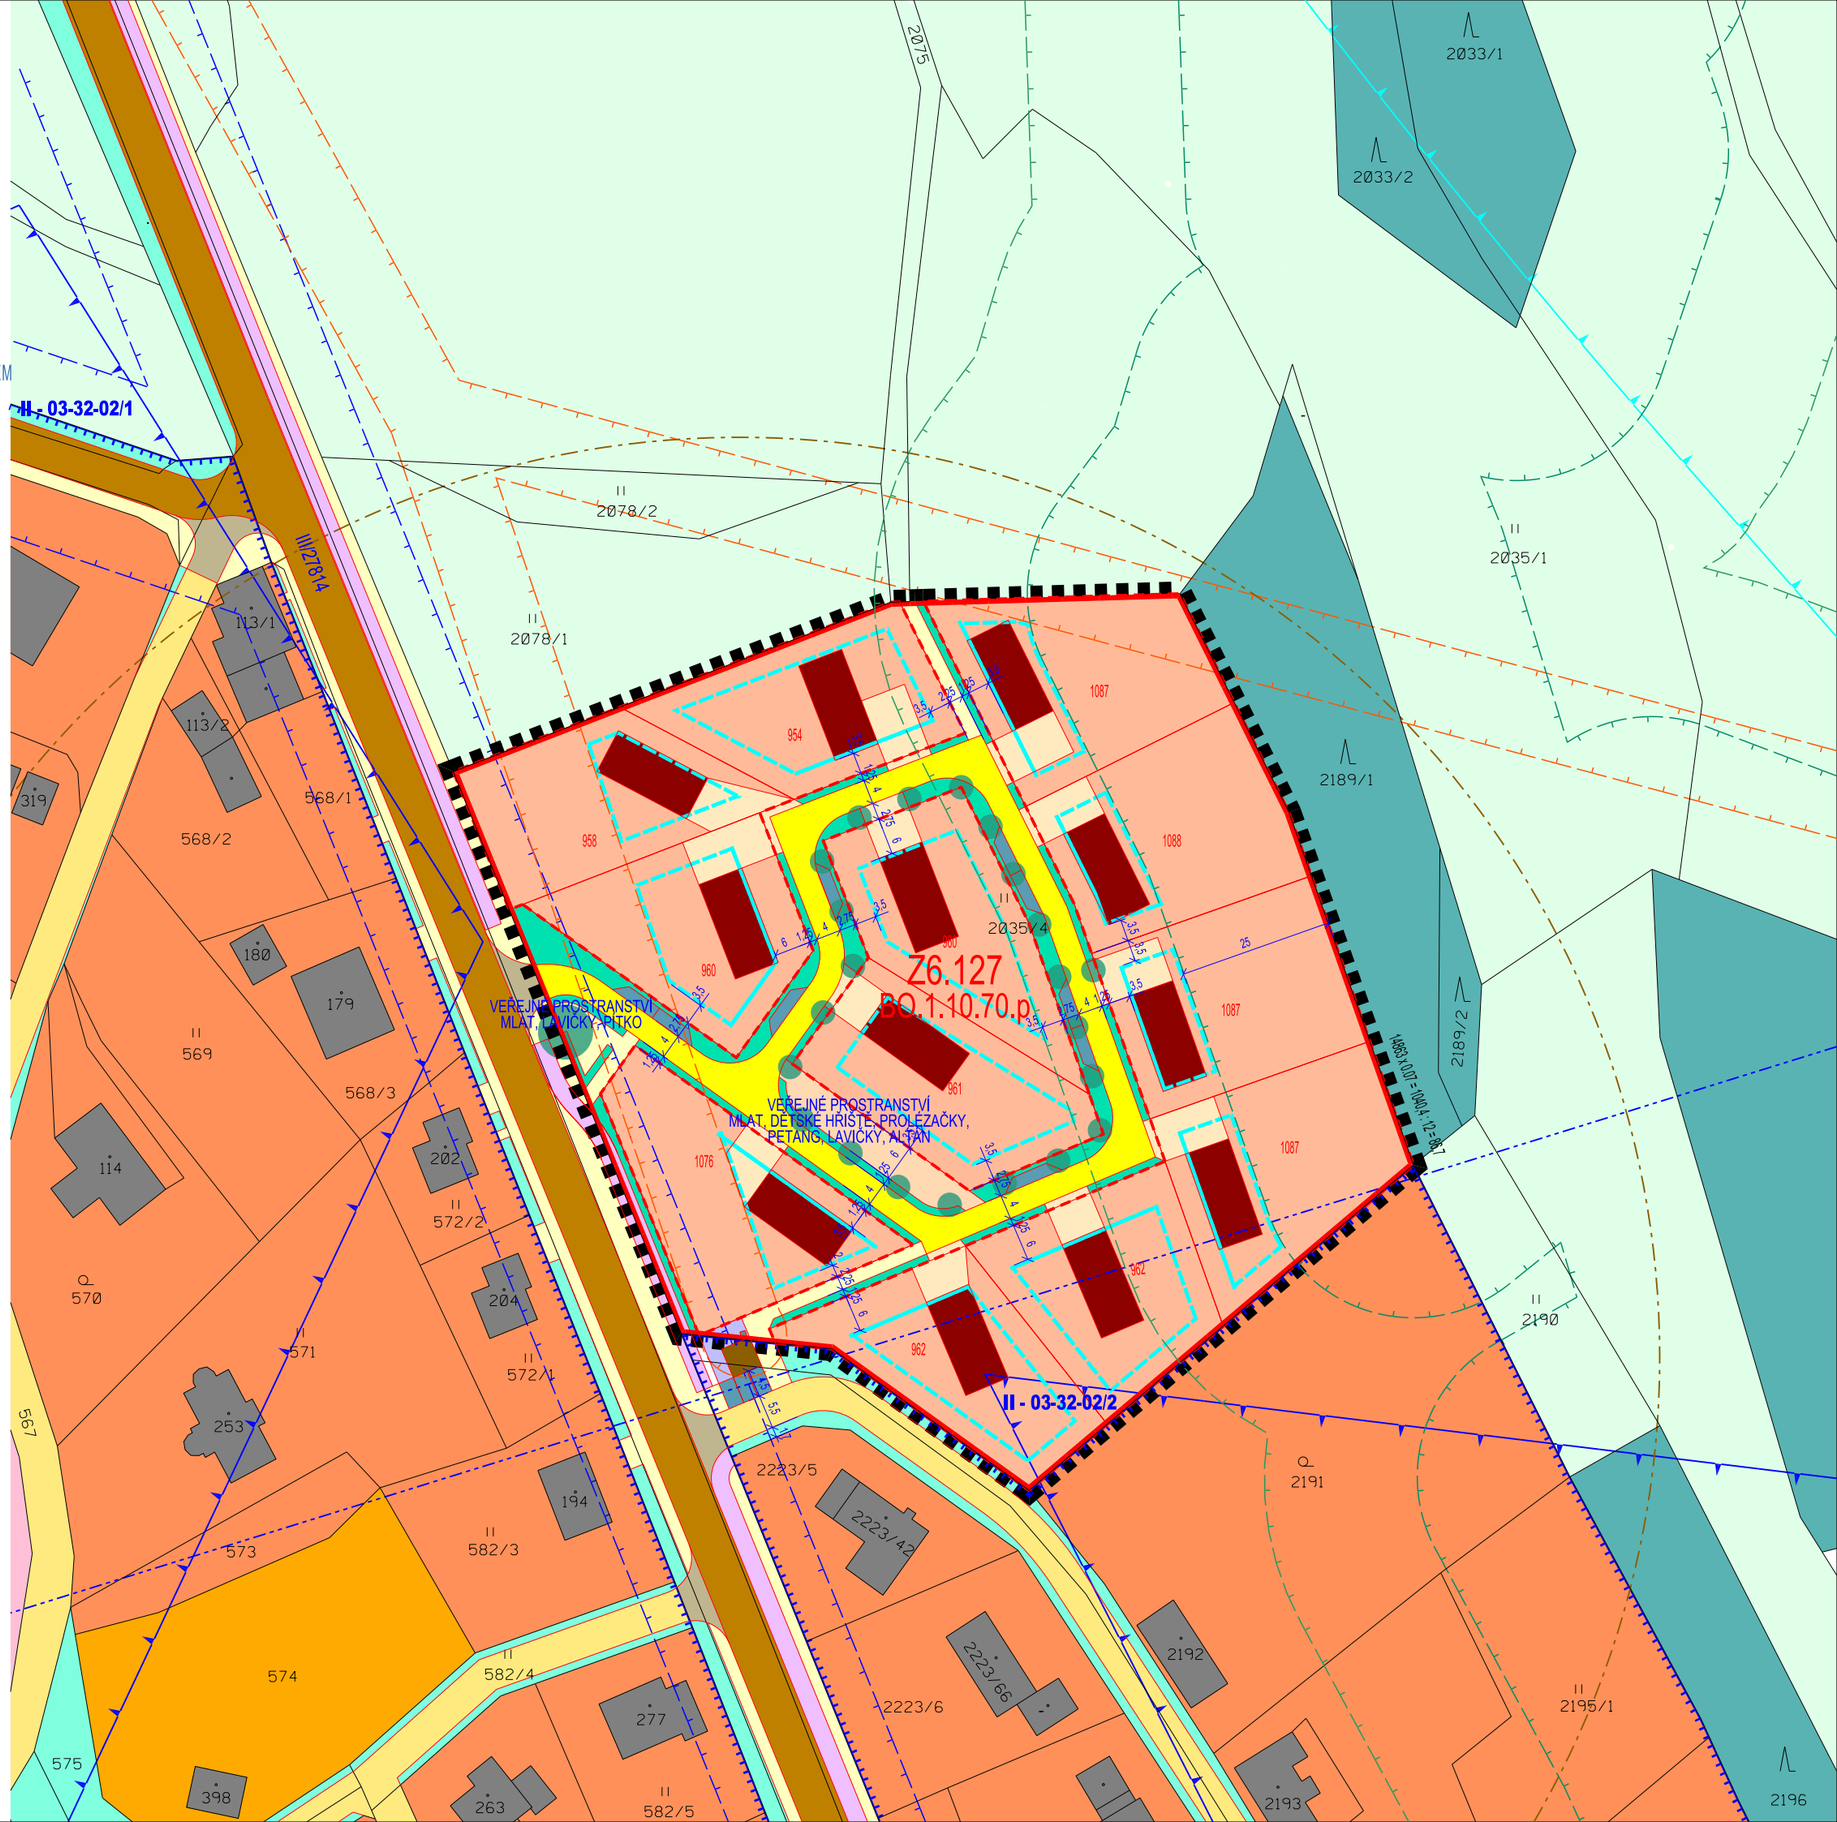

LIBEREC

VESEC Z6.127.BO - A.CIHLÁŘE

NÁZEV DÍLA - STUPEŇ - FÁZE

ÚZEMNÍ STUDIE - NÁVRH

NÁZEV ČÁSTI DÍLA

HLAVNÍ VÝKRES VČ. REGULACÍ

ZAKÁZKA DATUM
002/2022 01/2023

OZNAČENÍ ČÁSTI DÍLA
2

MĚŘÍTKO
1:1000

OBJEDNATEL
ING. PETR PLEŠEK
ŽÁKOVSKÁ 142
460 10 LIBEREC XX

POŘIZOVATEL
MML - ODBOR ÚP
NÁM.DR.E.BENEŠE 1
460 59 LIBEREC

ZHOTOVITEL
ING.ARCH. PLAŠIL
FUČÍKOVA 137/10
460 01 LIBEREC 5

SPOLUPRÁCE
ING. M.KOLOUŠEK
ING. O.ŠREK
ING. P.KOŘÍNEK

SEVERKA