



# LIBEREC

ÚS9 - VESEC - NA ÚBOČÍ, RADOSTNÁ  
NÁZEV DÍLA - STUPEŇ - FÁZE  
ÚZEMNÍ STUDIE - NÁVRH  
VÝKRES DOPRAVY  
NÁZEV ČÁSTI DÍLA

ZAMÁKČKA DATUM: 003/2022 08/2022  
OBJEDNATEL: LUBOŠ DVORÁK  
STARÁ Č.P. 262  
PORIZOVATEL: MML - ODBOR ÚP  
NÁM.DR.E.BENEŠE 1  
460 59 LIBEREC  
ZHOTOVITEL: ING.ARCH. PLAŠIL  
FUČÍKOVÁ 137/10  
460 01 LIBEREC 5  
SPOLUPRÁCE: ING. M.KOLOUŠEK  
ING. O. ŠŘEK  
ING. P.KOŘÍNEK

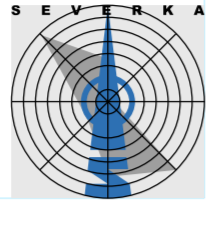

- STAV: NÁVRH  
MERITKO: 1:1000
- HRANICE ŘEŠENÉHO ÚZEMÍ
  - HRANICE ZASTAVĚNÉHO ÚZEMÍ
  - POLOHOVIS
  - POLOHOVIS REZERVNÍ
  - POLOHOVIS PODRUŽNÝ
  - VÝŠKOPIS
  - POZEMKY DOPRAVNÍ INFRASTRUKTURY SILNIČNÍ - KOMUNIKACE SBĚRNÉ
  - POZEMKY VEŘEJNÝCH PROSTRANSTVÍ - KOMUNIKACE OBSLUŽNÉ
  - POZEMKY VEŘEJNÝCH PROSTRANSTVÍ - KOMUNIKACE SE SMÍŠENÝM PROVOZEM
  - POZEMKY VEŘEJNÝCH PROSTRANSTVÍ - KOMUNIKACE BEZMOTOROVÉ
  - POZEMKY VÝŠENÝCH PRAHŮ
  - POZEMKY KOMUNIKACÍ VYHRÁZENÝCH
  - POZEMKY CYKLISTICKE STEŽKY
  - POZEMKY ZELENÝCH PASŮ S PARKOVÁNÍM
  - KOMUNIKACE - POPIS
  - HLAVNÍ STAVEBNÍ OBJEKTY
  - ZASTÁVKA BUS - DOCHÁZKOVÁ VZDÁLENOST 300 M
  - CYKLOTURISTICKÁ TRASA
  - HLUKOVÁ IZOFONA 60 dBA

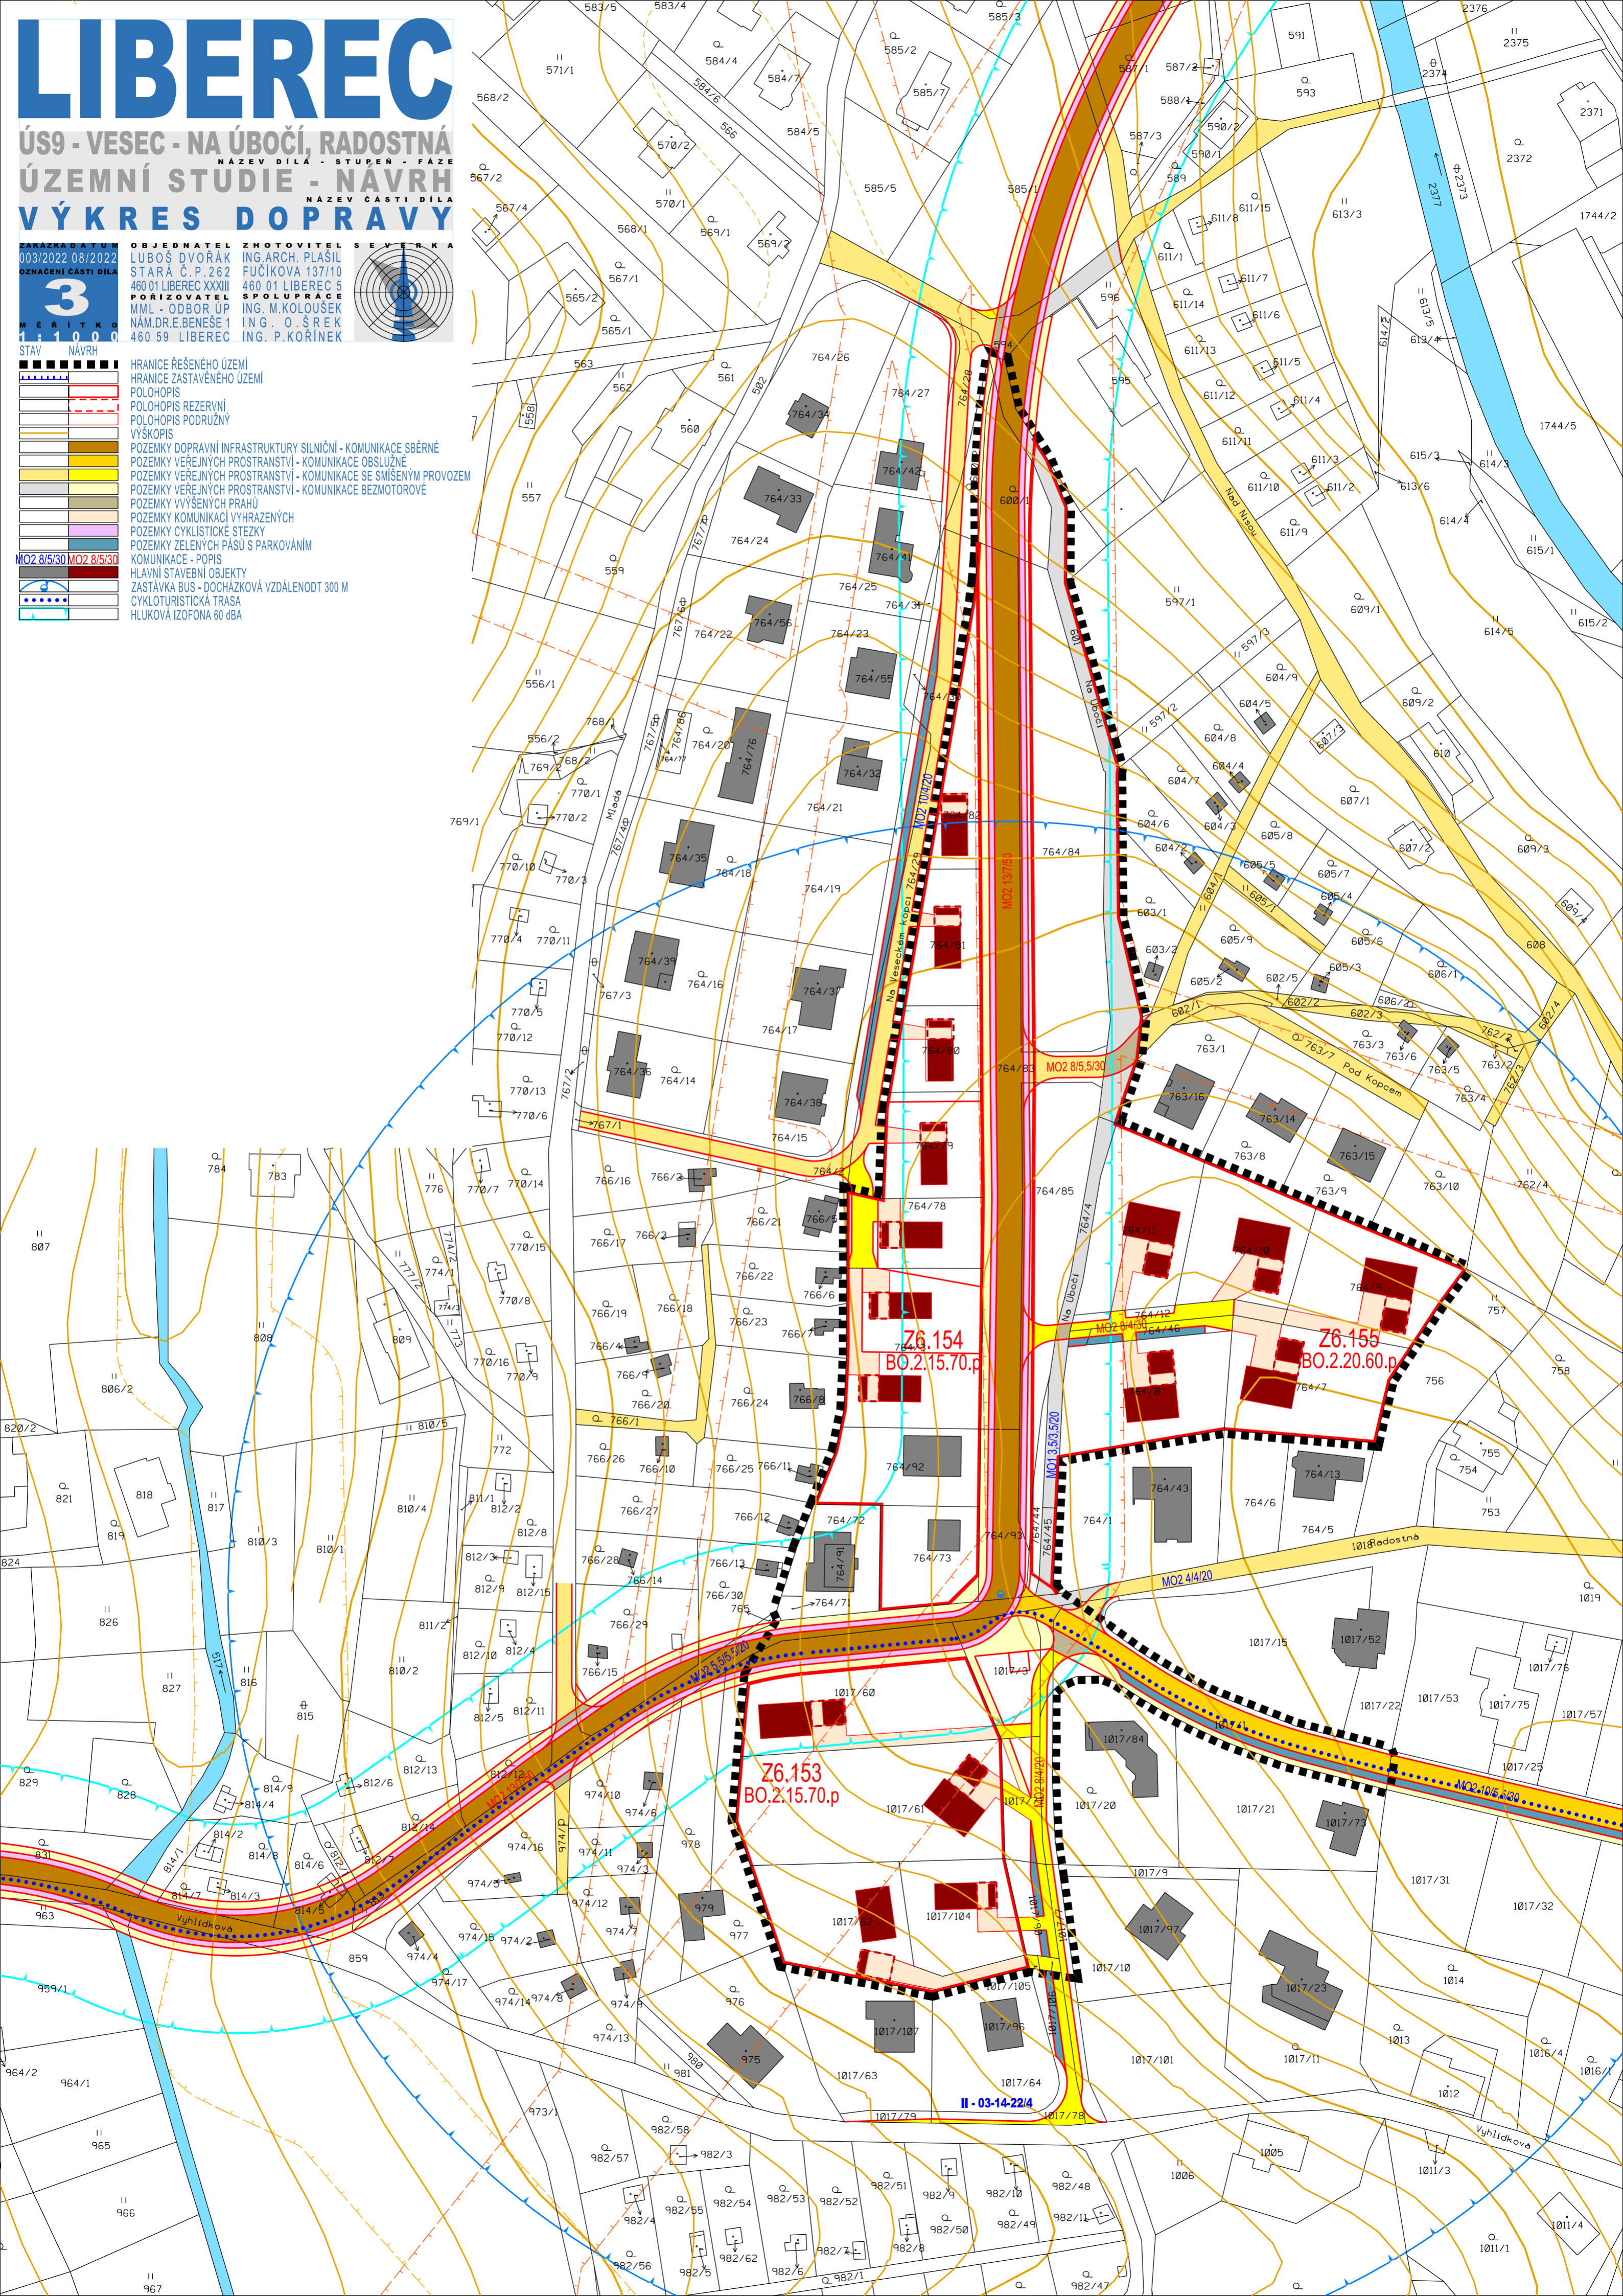

Z6.154  
BO.2.15.70.p

Z6.155  
BO.2.20.60.p

Z6.153  
BO.2.15.70.p

II - 03-14-22/4