

Veškerý obsah dokumentace je duševním vlastnictvím zpracovatele dokumentace dle zákona č. 121/2000 Sb., zákon o právu autorském. Žádná část tohoto díla nesmí být upravována či reprodukována bez svolení autora.

Vedení inženýrských sítí je pouze informativní, neslouží jako vytyčovací výkres.

Legenda

stav návrh
informativní jevy

Řešené území


- Hranice zastavěného území (vymezeného ÚPL)
- Podklad katastrální mapy
- Uliční čára
- Parcelace / Doporučená parcelace
- Objekty určující prostorovou strukturu zástavby – nezávazné uspořádání
- Drobné vodní prvky sloužící retenci srážkové vody
- Suchý poldr

Dopravní koncepce

- Komunikace hlavní obslužná
- Komunikace obslužná ostatní
- Komunikace zklidněná – zóna Tempo 30
- Komunikace zklidněná – obytná zóna
- Výjezdy na pozemky

Veřejná prostranství – doporučené uspořádání uličního profilu a povrchů

- Vozovka – živinový povrch, asfalt
- Vozovka – dlažba
- Obytná ulice – dlažba
- Vyhrazená místa pro parkování – dlažba
- Chodník – dlažba
- Plochy veřejné zeleně – cesty pro pěší
- Plochy veřejné zeleně, zatravněné plochy, průlehy c kombinované se zatravněvací dlažbou pro vyhrazené stání

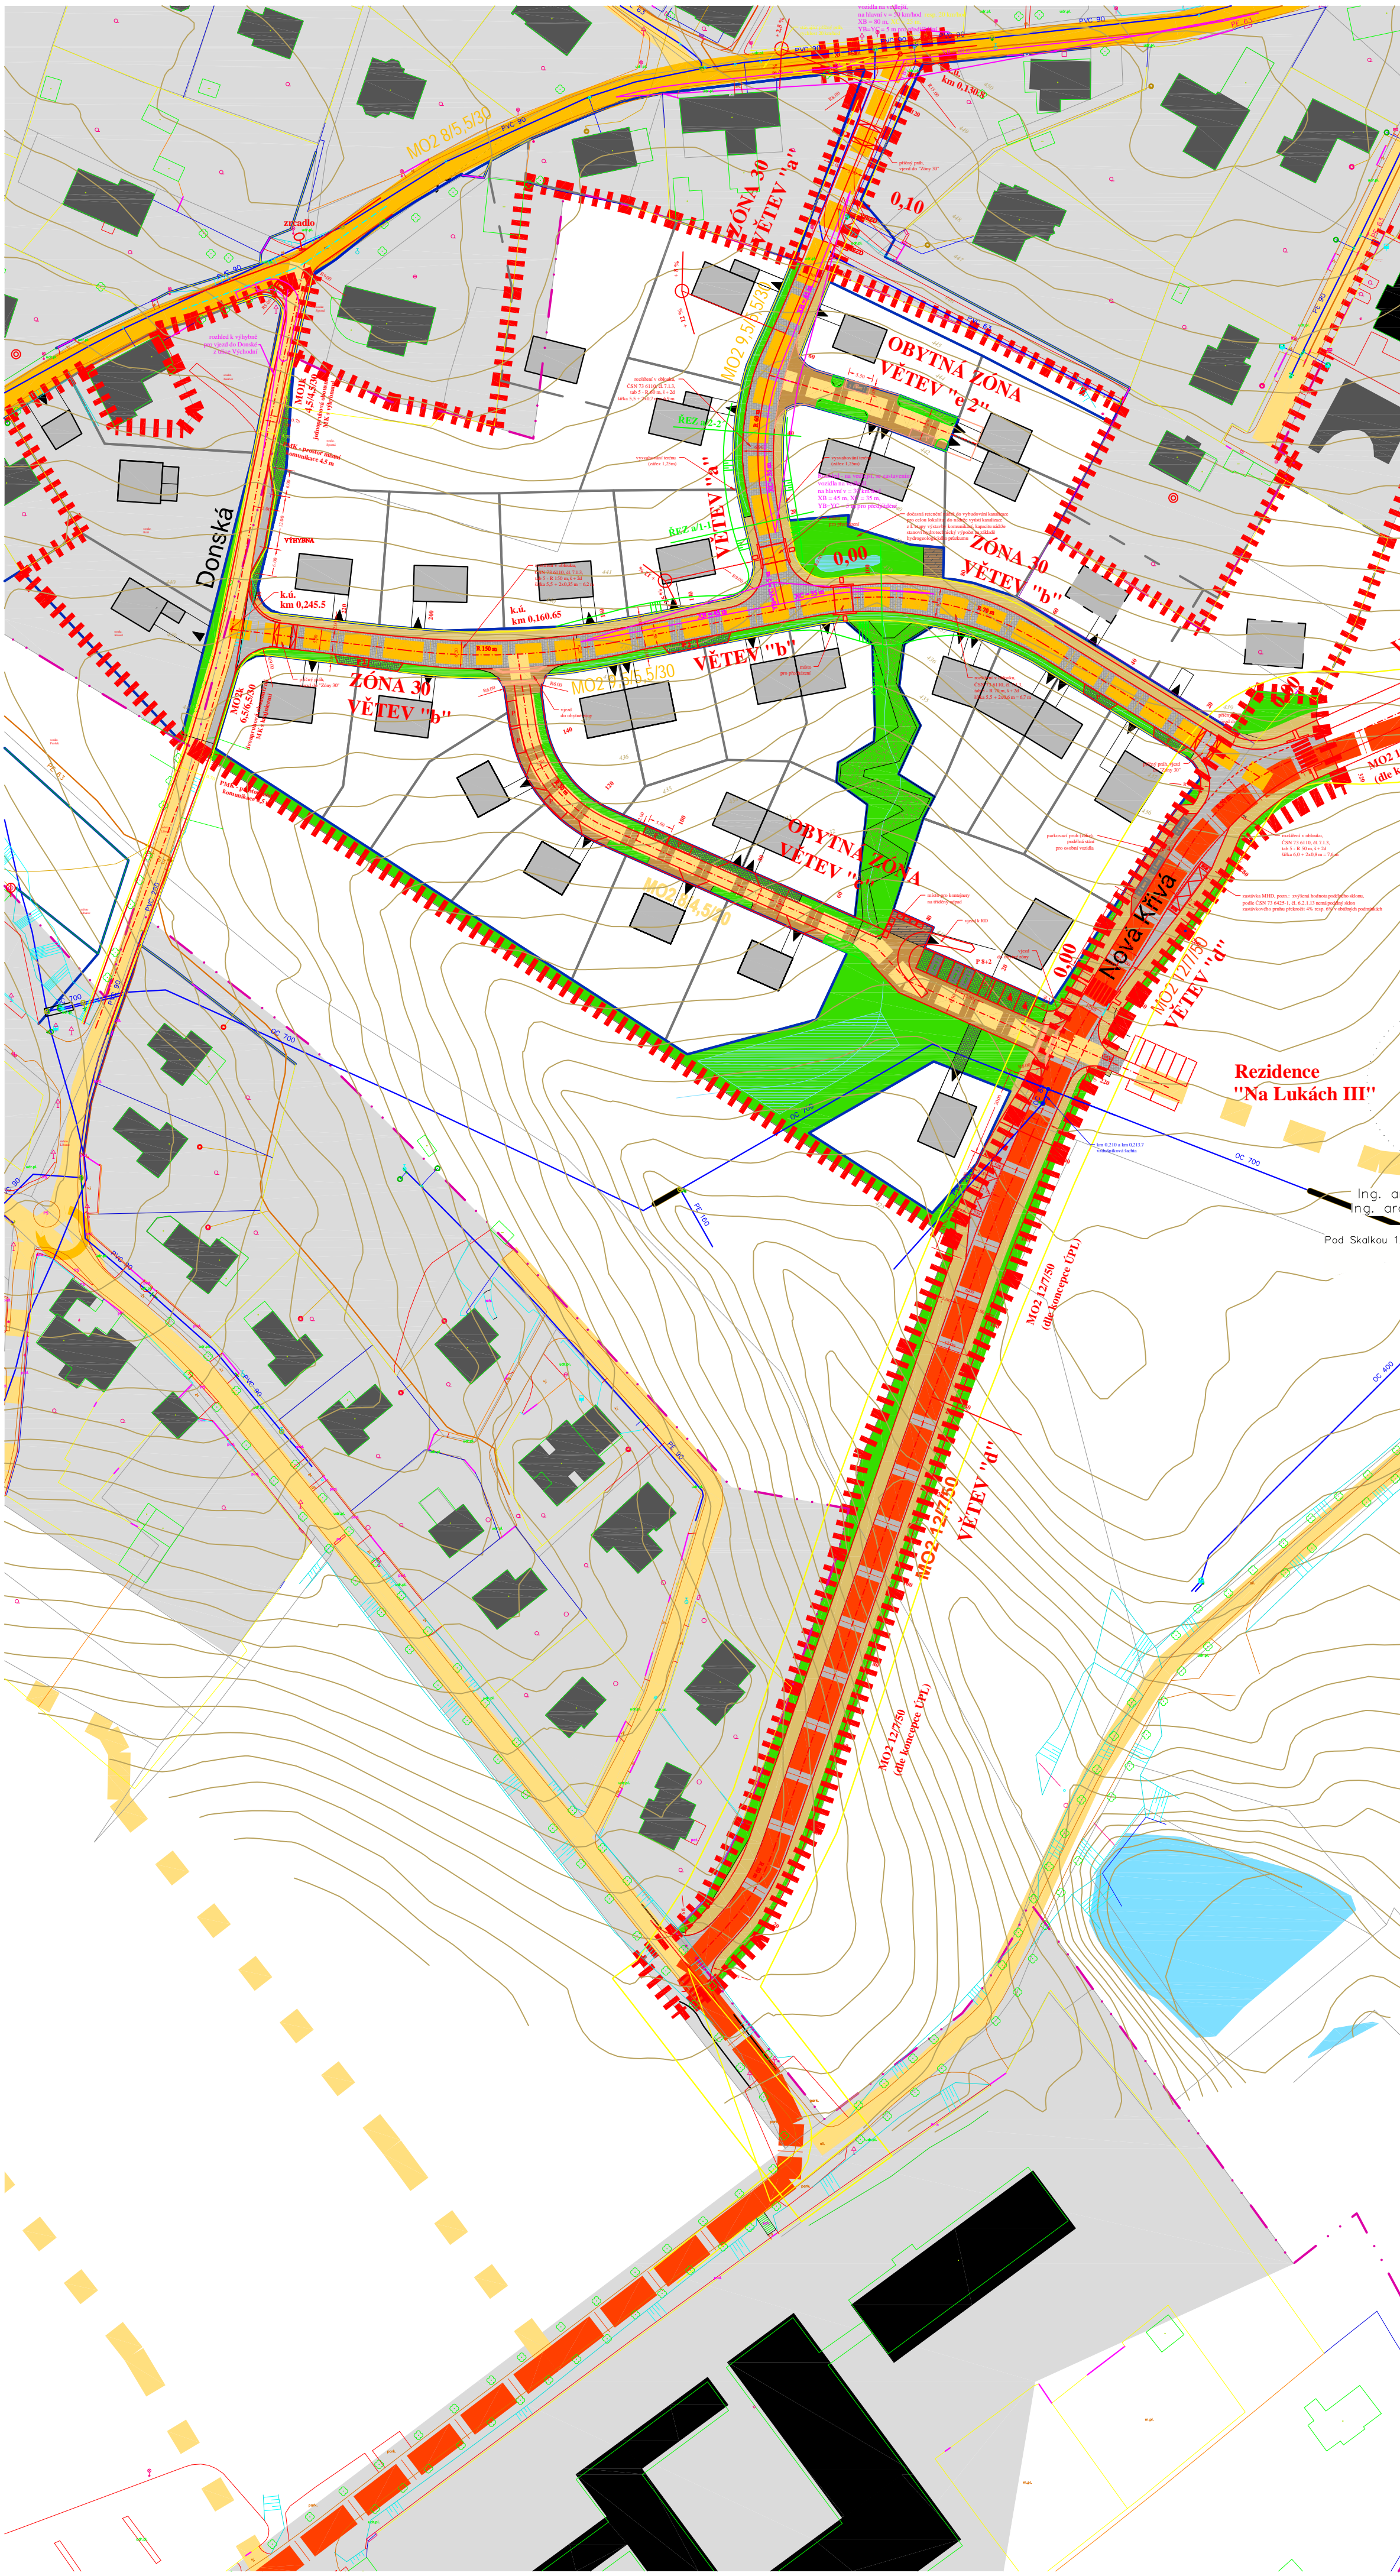

projekt/název díla
Na Lukách III, k.ú. Vratislavice nad Nisou, P.P.Č. 2457/12, 2457/1, 2457/13, část 2415, 2416/6, 2417/1, 2417/2, 2417/4, 2416/6, 2574, 2575, 2571/2, 2571/3, st. 2571/14

Územní studie

Výkonná fáze
 Návrh

pořizovatel
 Magistrát města Liberce
 Odbor územního plánování, oddělení územního plánování, jako příslušný orgán územního plánování pro ORP Liberec
 Nám. Dr. E. Beneše 1, 460 59, Liberec I

stavebník/objednatel
 Barbora Stříbrná, Jablonoňová 403, Liberec XII, 46001
 a
 Ing. Pavel Brát a Ing. Věra Brátová,
 Svěbénicevova 236, Horní Předměstí, 54101 Trutnov

hlavní projektant
 Ing. arch. Jitka Fikarová,
 autorizovaný architekt ČKA 00 810

vypracoval
 Ing. arch. Martin Pospíšil
 Pod Skalkou 1233, 463 11, Liberec XXX

název části díla
 Výkres dopravy

autor
 Ing. arch. Jitka Fikarová
 Ing. arch. Martin Pospíšil
 Ing. arch. Martin Pospíšil
 Pod Skalkou 1233, Liberec 30, 463 11
 ic 05382351
 723 667 943
 pospisma@email.cz

paré

měřítko
 1 : 1000 @ 4x4

datum
 srpen 2023

číslo výkresu
 C