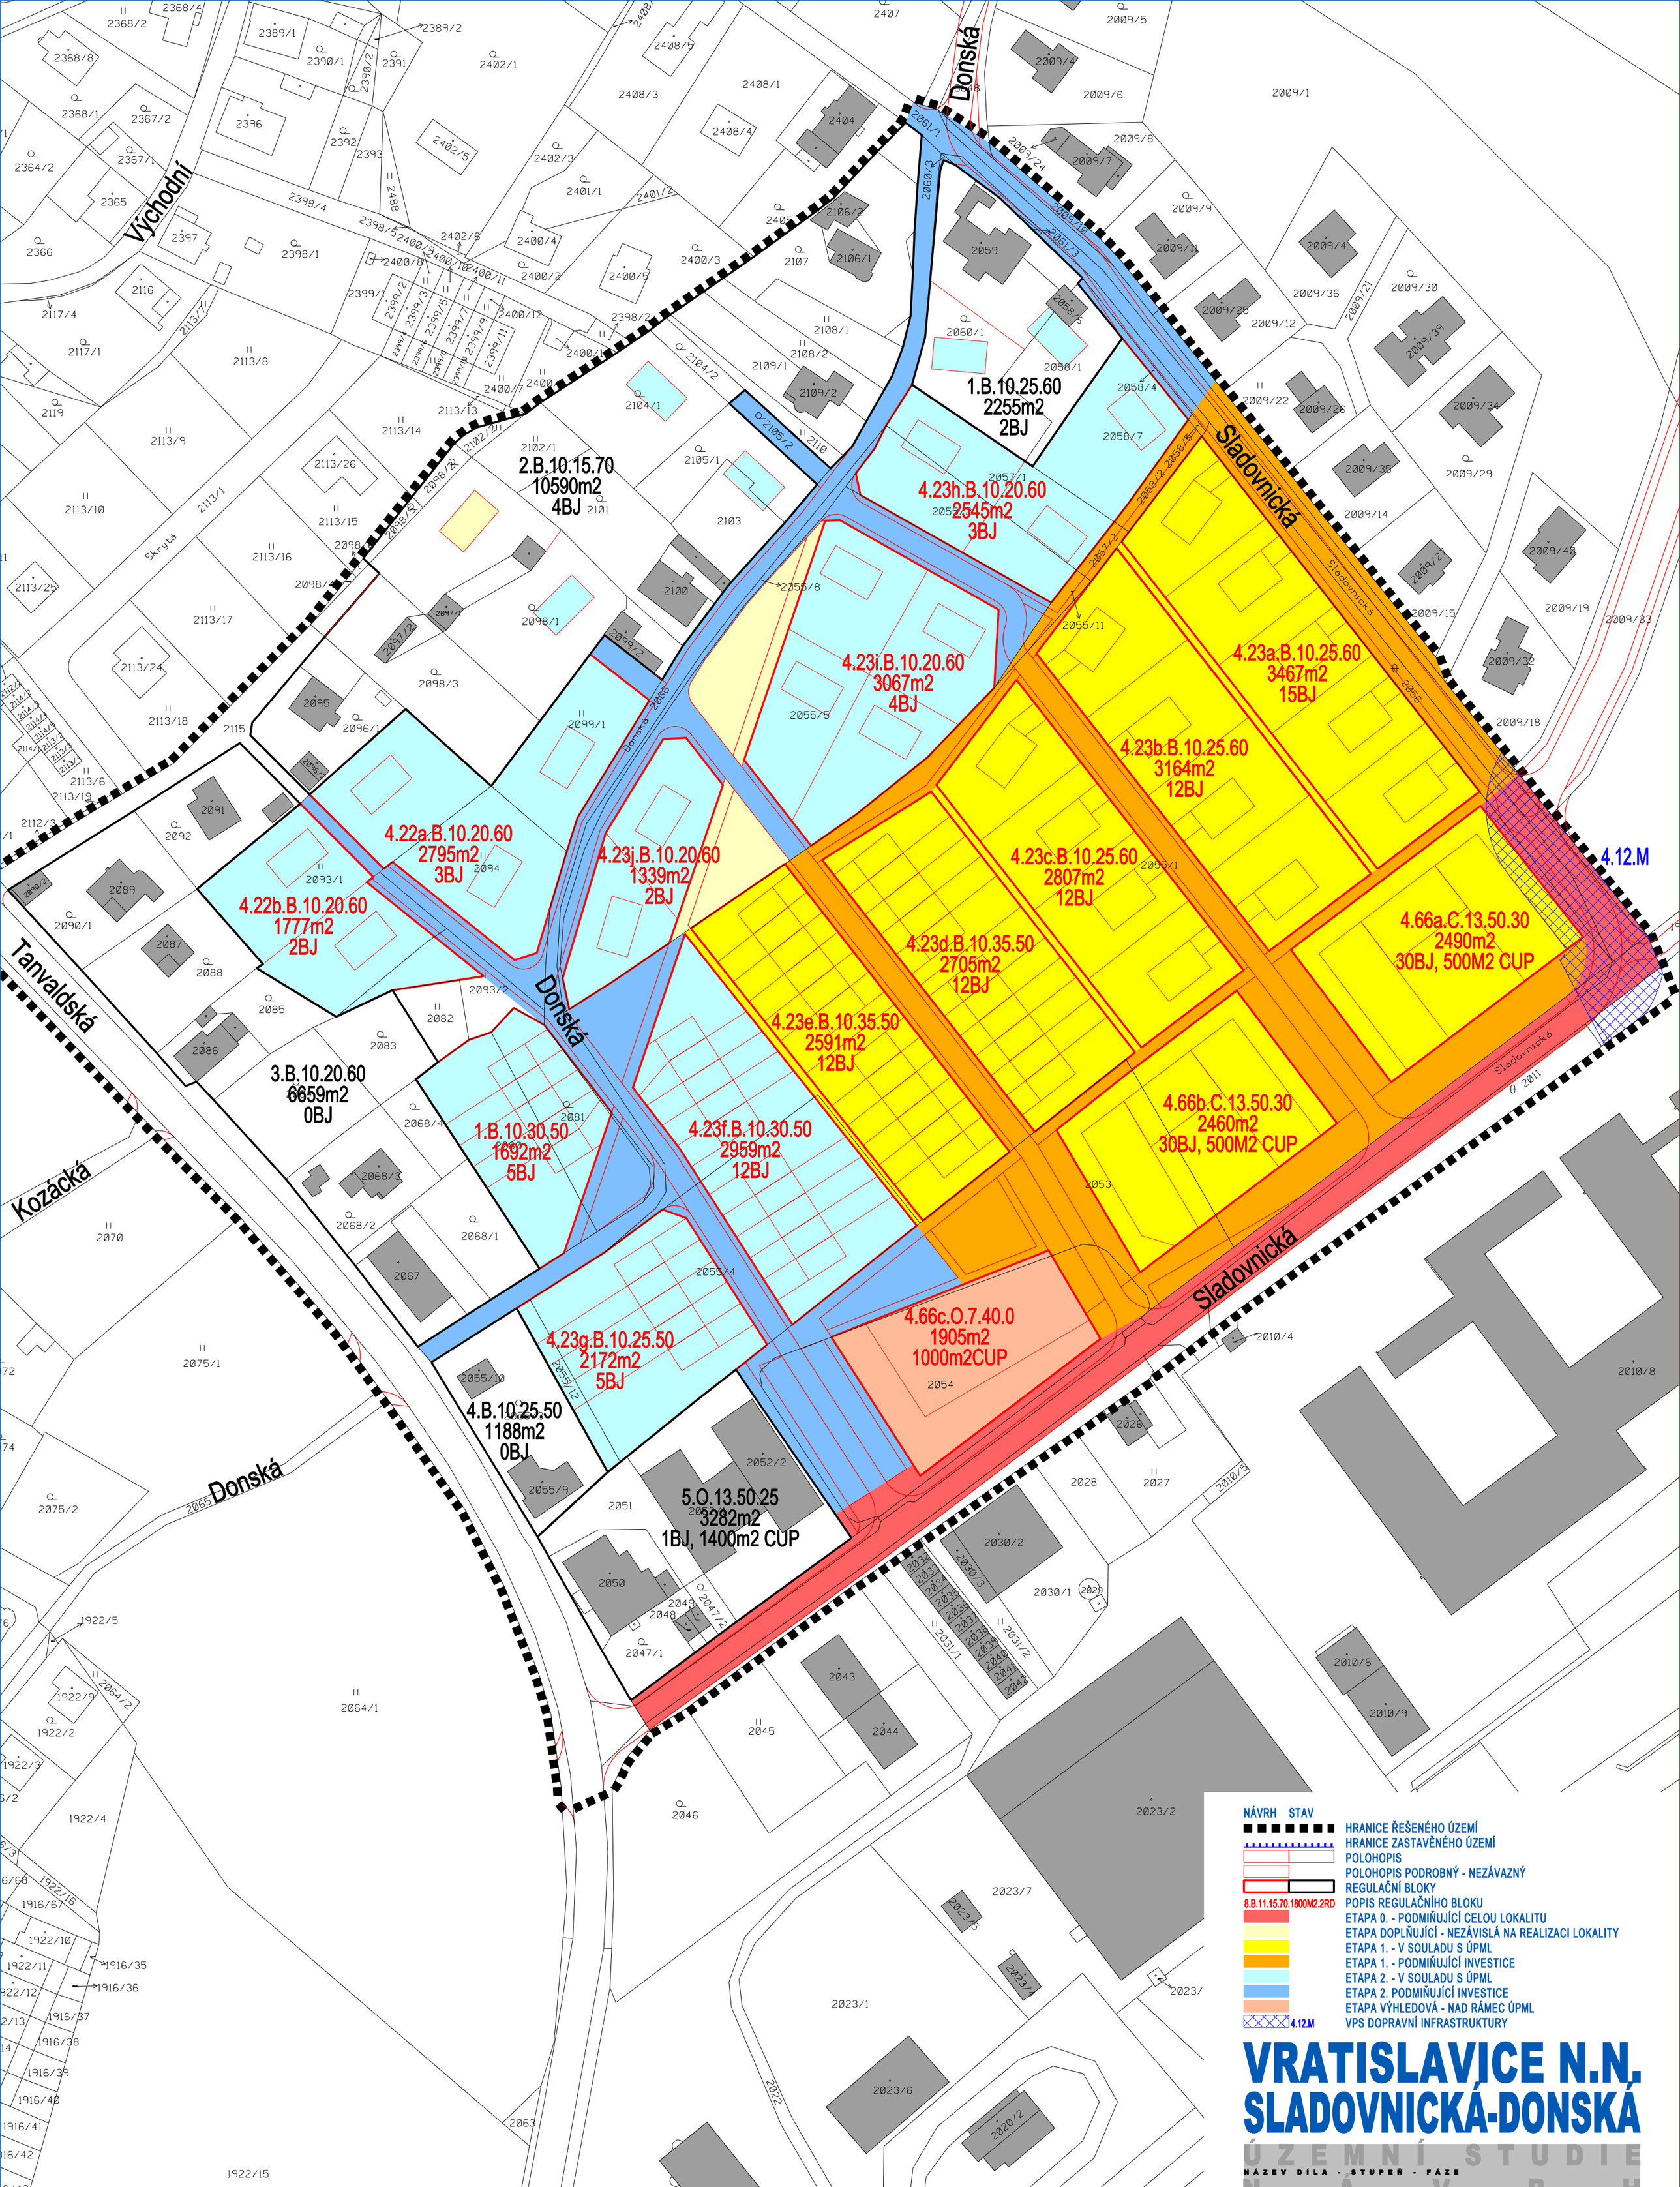

VRATISLAVICE N.N. SLADOVNICKÁ-DONSKÁ

ÚZEMNÍ STUDIE

NÁZEV DÍLA - STUPEŇ - FÁZE

NÁVRH

NÁZEV ČÁSTI DÍLA

VÝKRES VPS, VPO, ASANACÍ A ETAPIZACE

ZHOTOVITEL
ING.ARCH. PLAŠIL
FUČÍKOVA 137/10
460 01 LIBEREC 5
SPOLUPRÁCE
ING. M.KOLOUŠEK
ING. J.KOBRLE
ING. L.SLAVÍK

OBJEDNATEL
MO VRATISLAVICE N/N
TANVALDSKÁ 50
463 11 LIBEREC
POŘIZOVATEL
MML ODBOR HL.ARCH.
NÁMĚSTÍ DR. E. BENEŠE 1
460 59 LIBEREC

DATUM ZAKÁZKA
12/2015 006/2015
OZNAČENÍ ČÁSTI DÍLA
4
MĚŘÍTKO
1:1000