

# gogolák + grasse

Jaurisova 515/4, 140 00 Praha 4

Ing. arch. Ivan Gogolák, Ph.D.  
Ing. arch. Lukáš Grasse  
Ing. arch. Kateřina Čechová  
Ing. arch. Štěpán Matějka

Krajina  
Ing. Martina Havlová, Ph.D.  
Ing. et. Bc. Rašek Prokeš, Ph.D.

Technická infrastruktura  
Ing. Petr Hrdlička

Doprava  
Ing. Petr Staněk



Statutární město Liberec  
nám. Dr. E. Beneše 1/1, 460 59 Liberec

Odbor územního plánování  
Ing. Zuzana Kučerová  
kucerova.zuzana@magistrat.liberec.cz

Územní studie  
ÚS Výstaviště Liberec

Procesy

Návrhová část

Ing. arch. Lukáš Grasse, ČKA 4642

## Legenda:

- hranice řešeného území
- katastrální mapa
- objekty v ŘÚ / mimo ŘÚ
- navržené objekty nadzemní

## Etapizace

- záměry 1. etapy
- záměry 2. etapy
- záměry 3. etapy
- místa vhodného doplnění záměrů
- VPS pro dopravní stavby
- původní trasa VPS
- pozemek v ploše VPS v soukromém vlastnictví
- navržené vedení tramvajové tratě
- zatravněná vodoteč s přípoj. body
- přeložka vodoteče

04


04

04

A3

297/420 mm

1:2 000

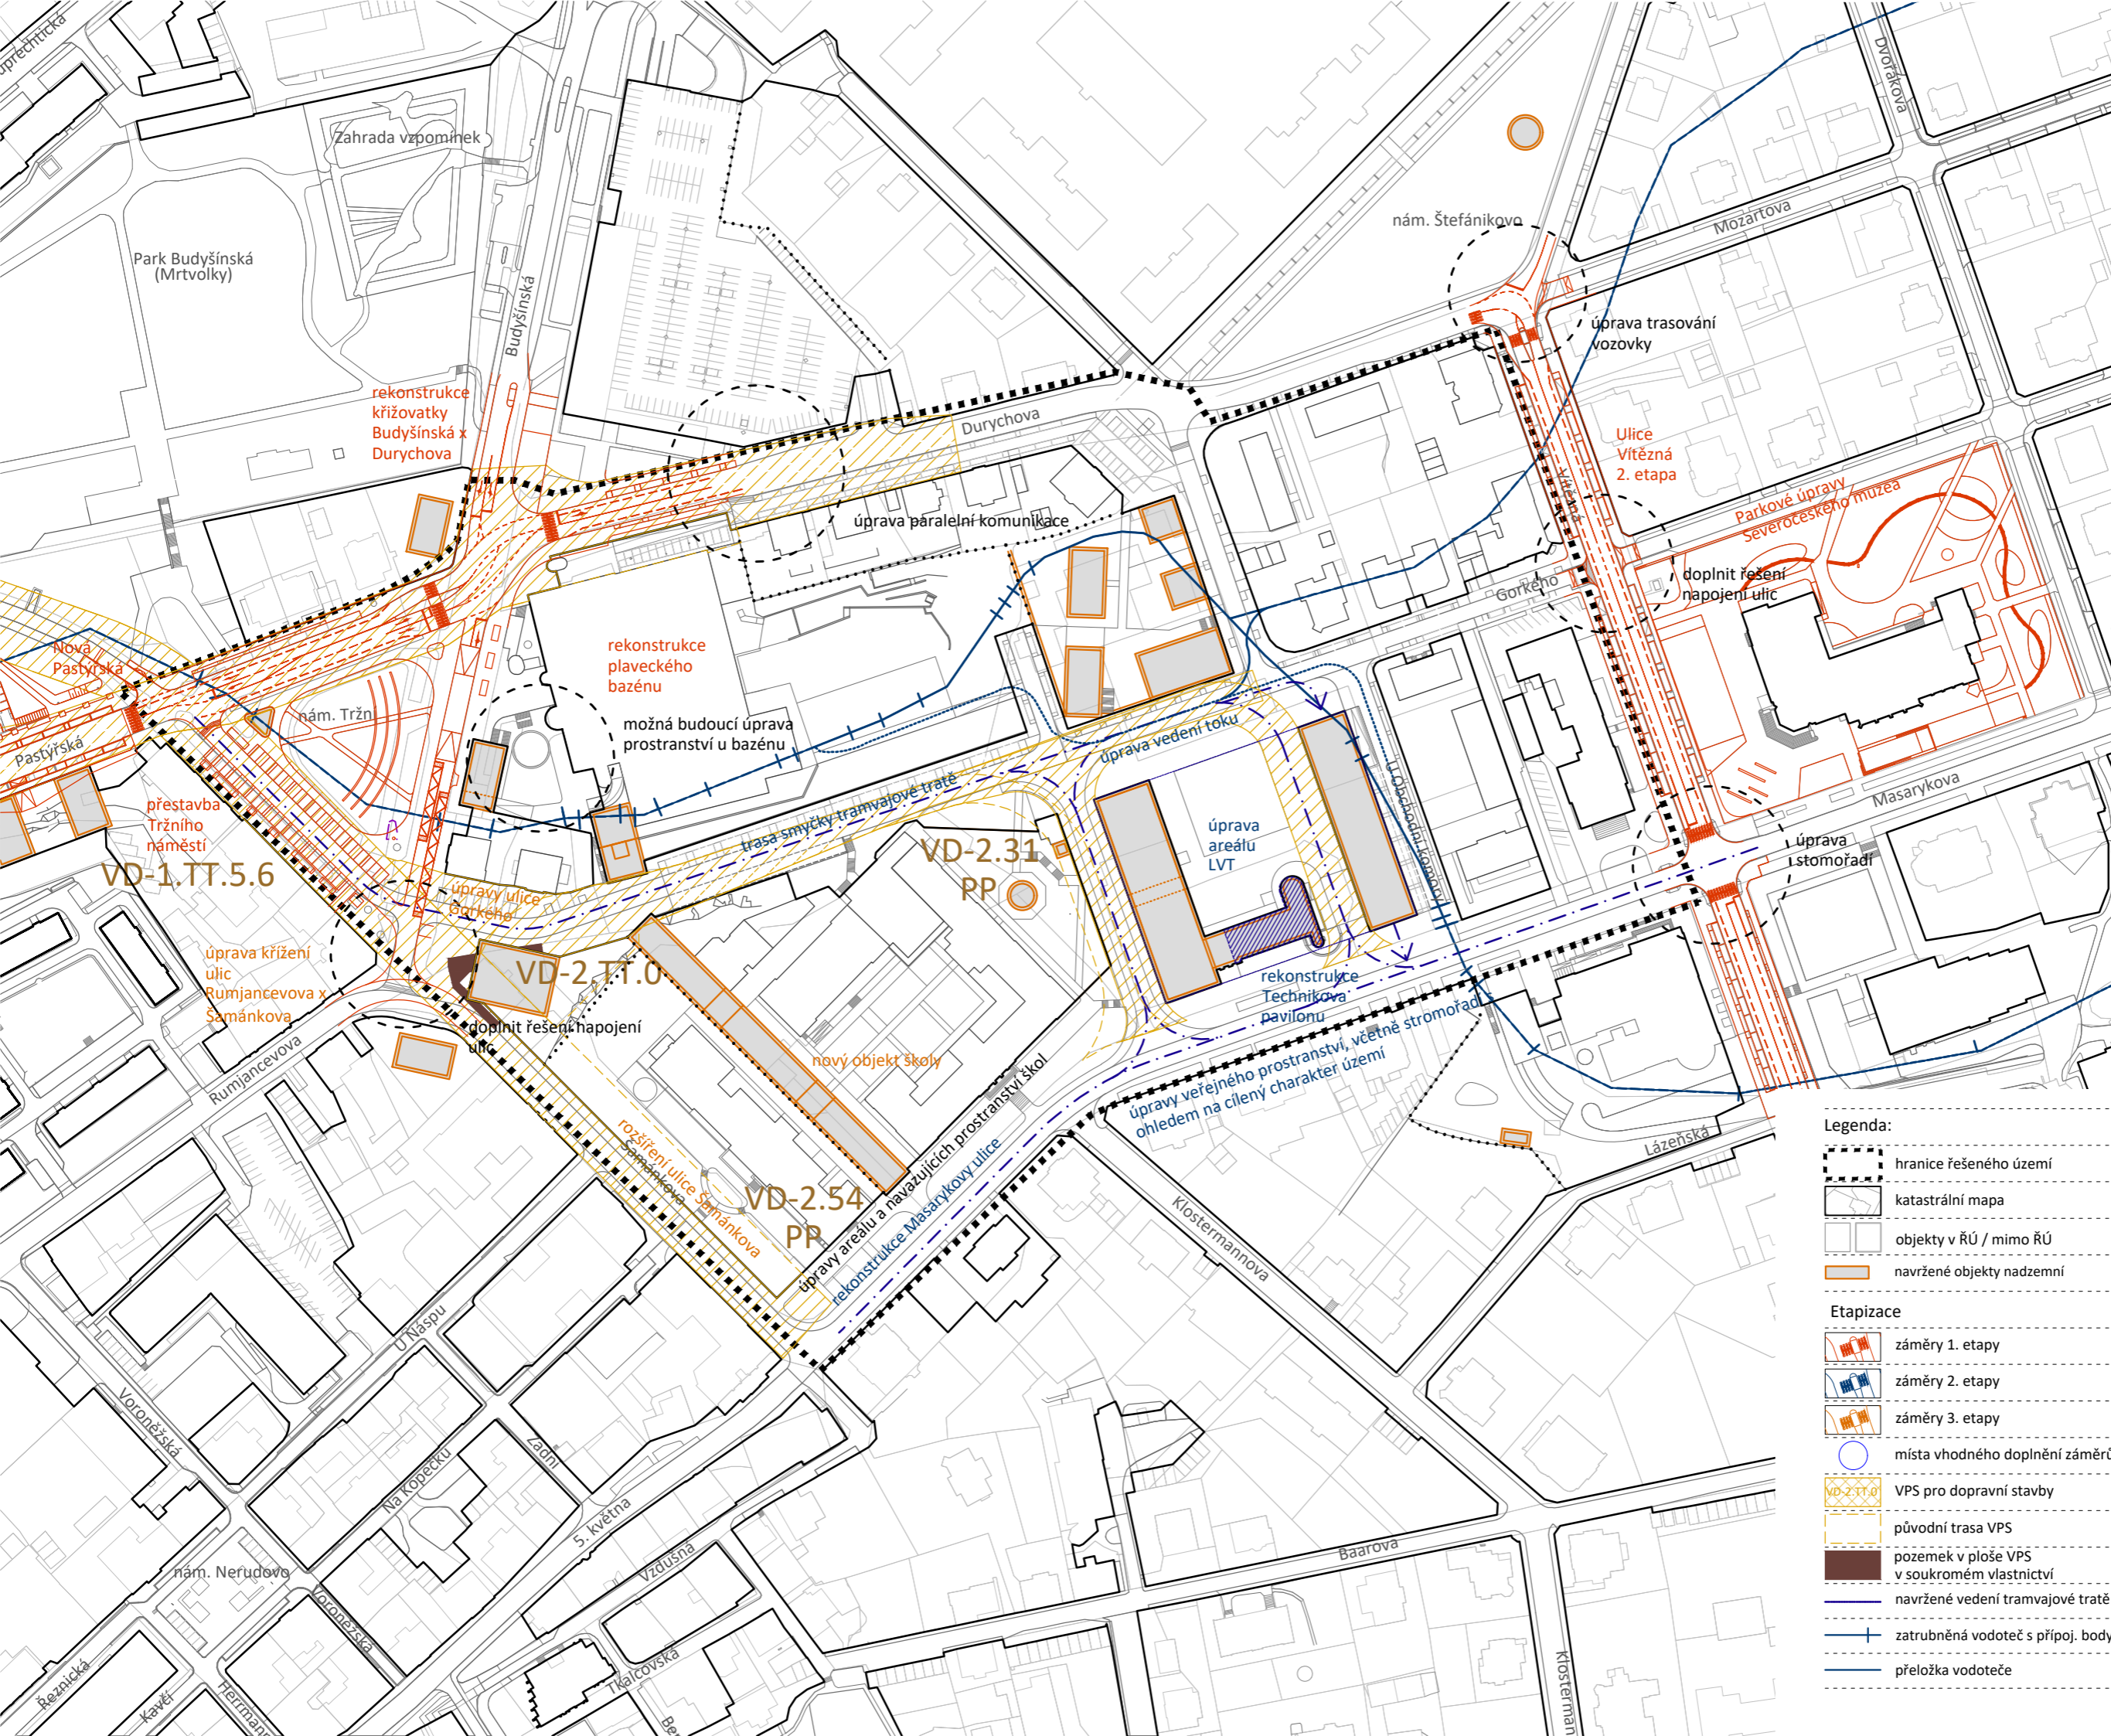

zpracovatel  
spolupráce  
objednatel  
akce  
název  
fáze  
zodpovědný projektant  
paré