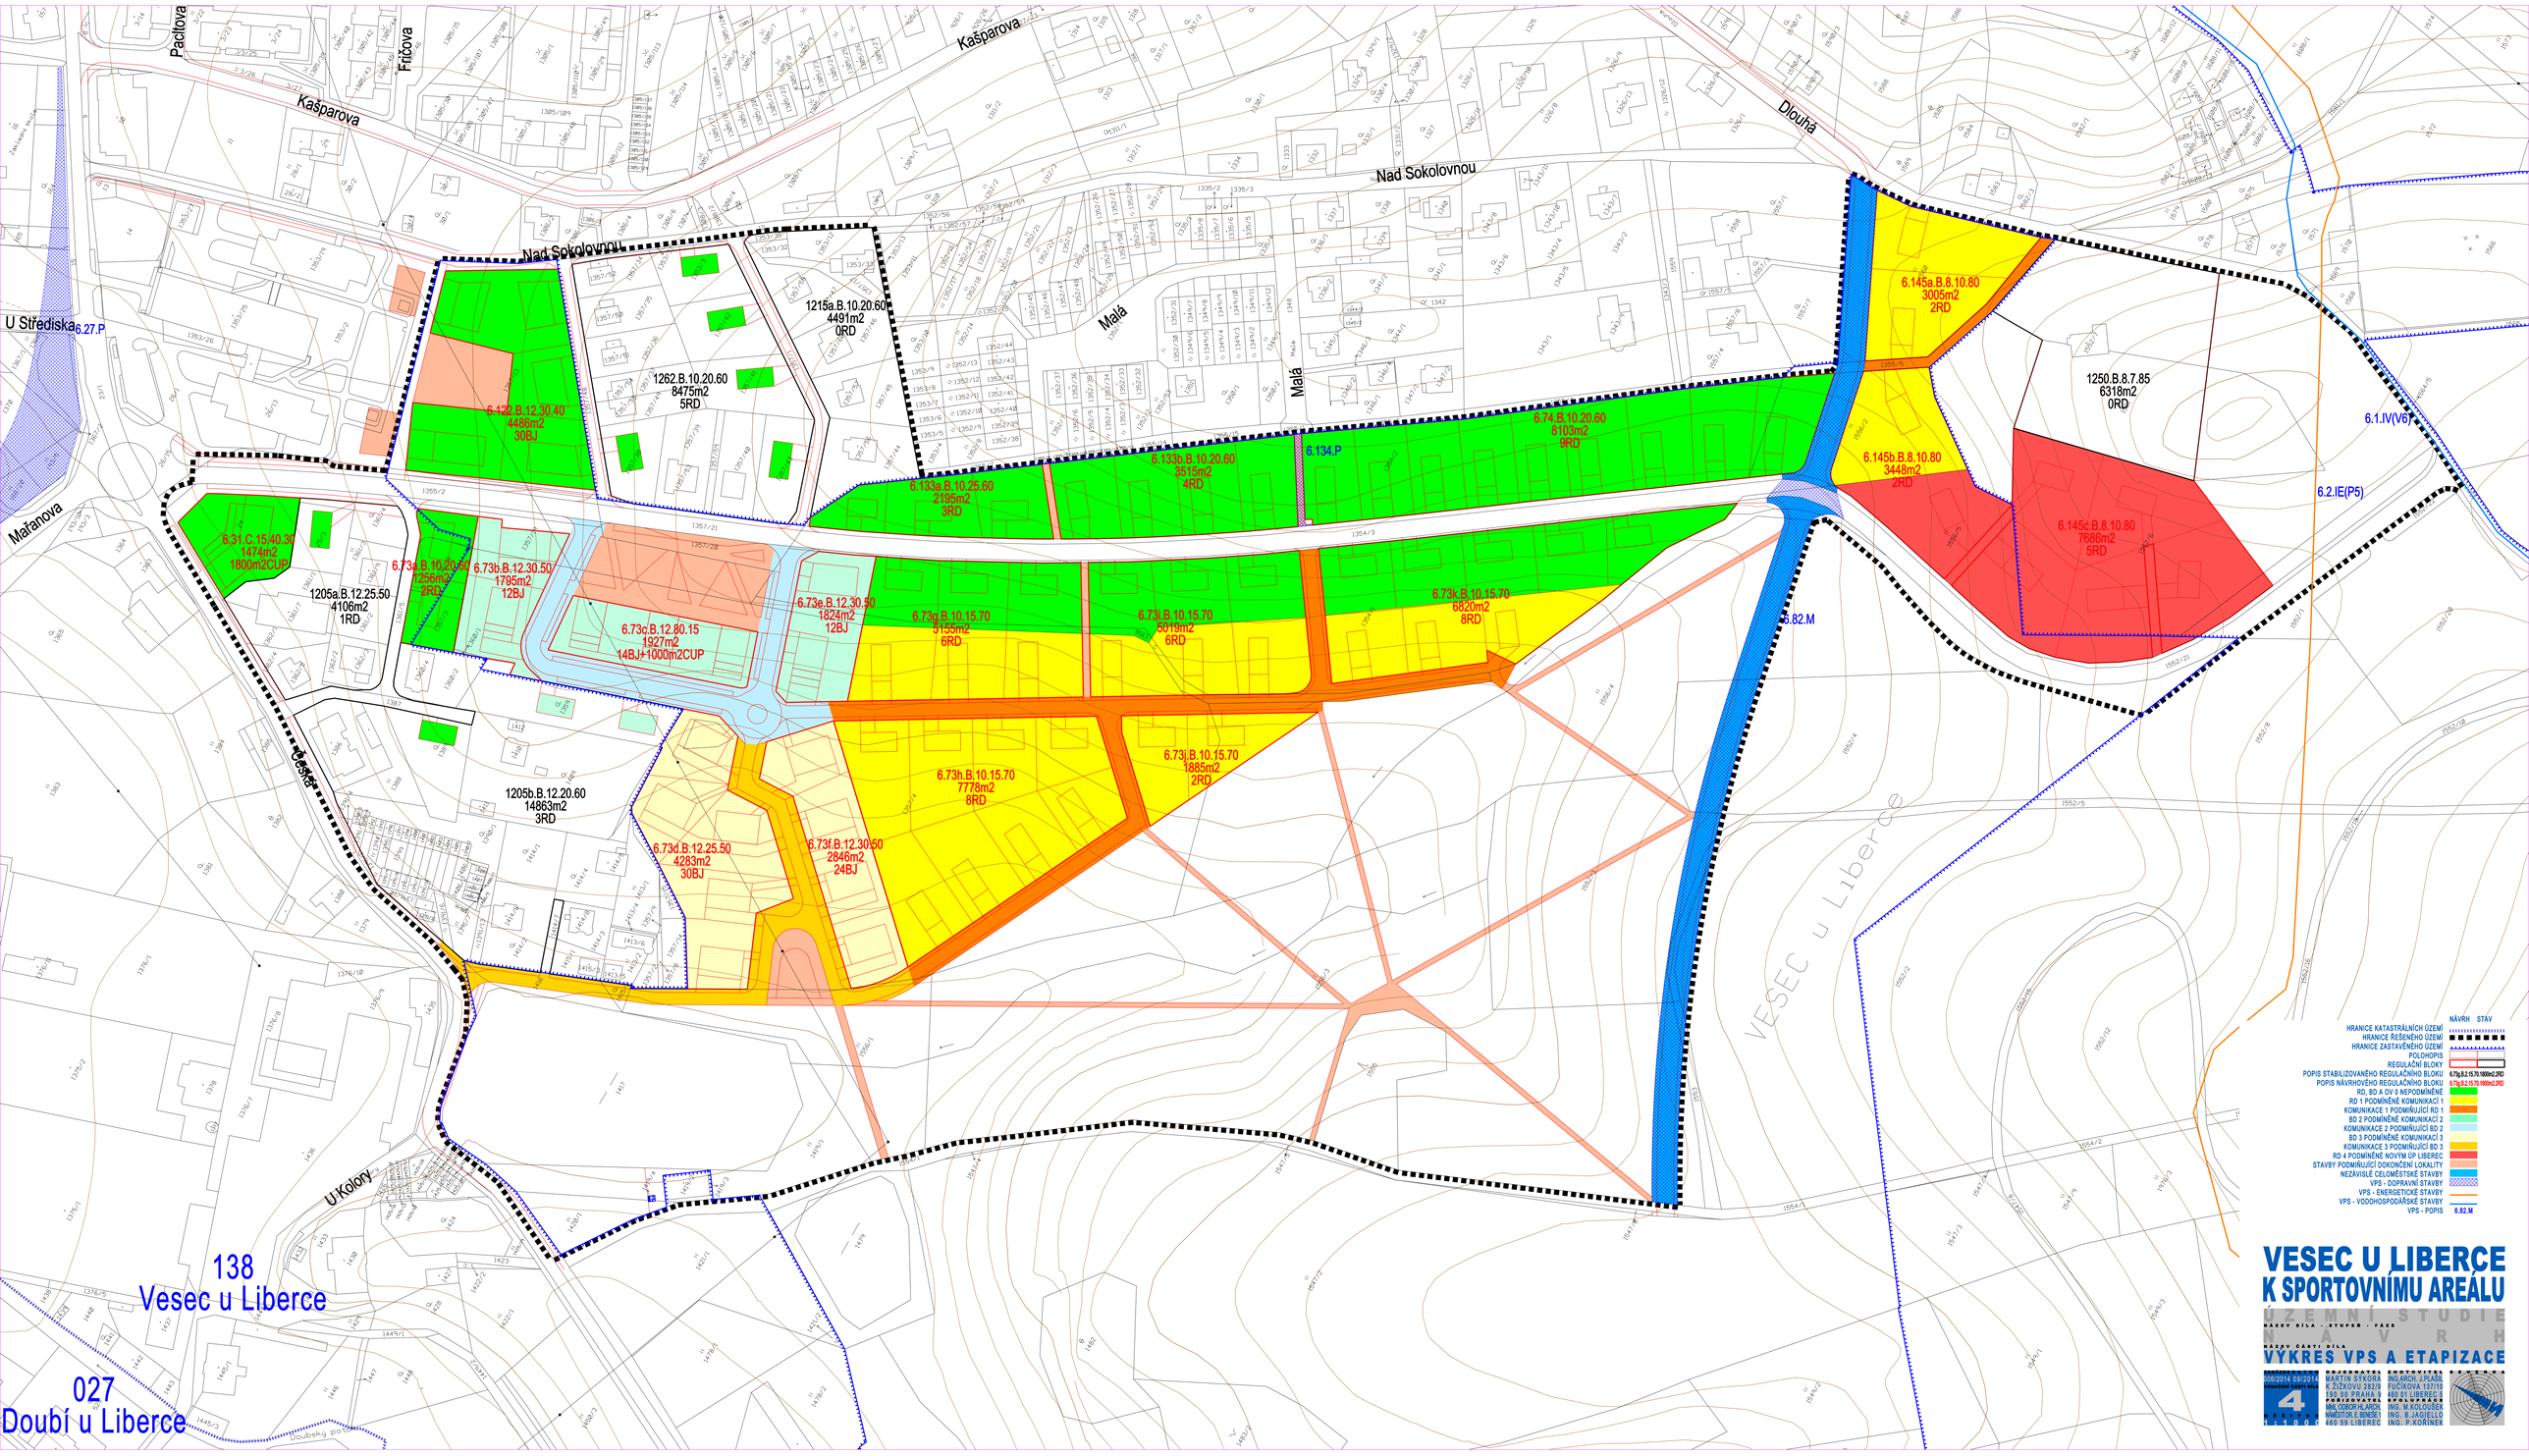

NÁVRH STAV

HRANICE KATASTRÁLNÍCH ÚZEMÍ
HRANICE ŘEŠENÉHO ÚZEMÍ
HRANICE ZASTAVĚNÉHO ÚZEMÍ
POLOHOPIS
REGULAČNÍ BLOKY
POPIS STABILIZOVANÉHO REGULAČNÍHO BLOKU 6.73g.B.2.15.70.1800m2.2RD
POPIS NÁVRHOVÉHO REGULAČNÍHO BLOKU 6.73g.B.2.15.70.1800m2.2RD
RD, BD A OV 0 NEPODMÍNĚNÉ
RD 1 PODMÍNĚNÉ KOMUNIKACÍ 1
KOMUNIKACE 1 PODMIŇUJÍCÍ RD 1
BD 2 PODMÍNĚNÉ KOMUNIKACÍ 2
KOMUNIKACE 2 PODMIŇUJÍCÍ BD 2
BD 3 PODMÍNĚNÉ KOMUNIKACÍ 3
KOMUNIKACE 3 PODMIŇUJÍCÍ BD 3
RD 4 PODMÍNĚNÉ NOVÝM ÚP LIBEREC
STAVBY PODMIŇUJÍCÍ DOKONČENÍ LOKALITY
NEZÁVISLÉ CELOMĚSTSKÉ STAVBY
VPS - DOPRAVNÍ STAVBY
VPS - ENERGETICKÉ STAVBY
VPS - VODOHOSPODÁŘSKÉ STAVBY
VPS - POPIS 6.82.M

VESEC U LIBERCE K SPORTOVNÍMU AREÁLU

ÚZEMNÍ STUDIE

NÁVRH

NÁZEV DÍLA - STUPEŇ - FÁZE

NÁZEV ČÁSTI DÍLA

VÝKRES VPS A ETAPIZACE

006/2014 09/2014	OBJEDNATEL MARTIN SYKORA K ŽIŽKOVU 282/9 190 00 PRAHA 9	ZHOTOVITEL ING.ARCH. J.PLAŠIL FUČÍKOVA 137/19 460 01 LIBEREC 5
4	FOTOGRAFIE MIM. ODBOR HLAVCH. VÁMĚSTÍ DR. E. BENEŠE 1 460 59 LIBEREC	SPOLUPRACE ING. M.KOLOUŠEK ING. B.JAGIELLO ING. P.KOŘÍNEK
1:5000		