




# Územní studie

## lokality Dlouhá - Šumná

### Liberec - Vesec

- Legenda**
- |      |   |
|------|---|
| stav | návrh   |
|      | hranice řešeného území                        |
|      | orientační umístění rodinných domů            |
|      | plocha občanské vybavenosti (O) - dům služeb  |
|      | plochy bydlení (B)                            |
|      | plochy rekreace - zahrádkářská kolonie (R)    |
|      | komunikační koridor                           |
|      | rezerva pro rozšíření komunikace              |
|      | stávající navazující zástavba                 |
|      | rodinné domy v povolovacím procesu            |
|      | plochy přírodní nelesní (N)                   |
|      | plochy sídelní zeleně (Z)                     |
|      | plochy veřejných prostranství (VZ)            |
|      | plochy rekreace - zahrádky (R)                |
|      | výsadbá - vzrostlé stromy - alej              |
|      | stávající vodoteč                             |
|      | regulační čára                                |
|      | záplavové území Q100                          |
|      | regionální biocentrum                         |
|      | plochy technického vybavení :                 |
|      | - TE - plocha pro TS                          |
|      | - TO - plocha pro nádoby pro separovaný odpad |

- stávající vedení sítí:**
- |  |  |
|--|--|
|  | stávající vedení VVN 110 kV                                  |
|  | ochranné pásmo VVN ( 12 m od krajního vedení)                |
|  | stávající vedení VN 35 kV                                    |
|  | ochranné pásmo VN ( 10 m od krajního vedení)                 |
|  | vedení VN 35 kV ke zrušení a přeložení                       |
|  | vedení VTL plynovod DN 300 ve výstavbě                       |
|  | stávající vedení VTL plynovod DN 500                         |
|  | bezpečnostní pásmo VTL plynovod DN 500 (40 m od líce trubky) |
|  | navržené propojení vodovodního přivaděče 6.1.V               |

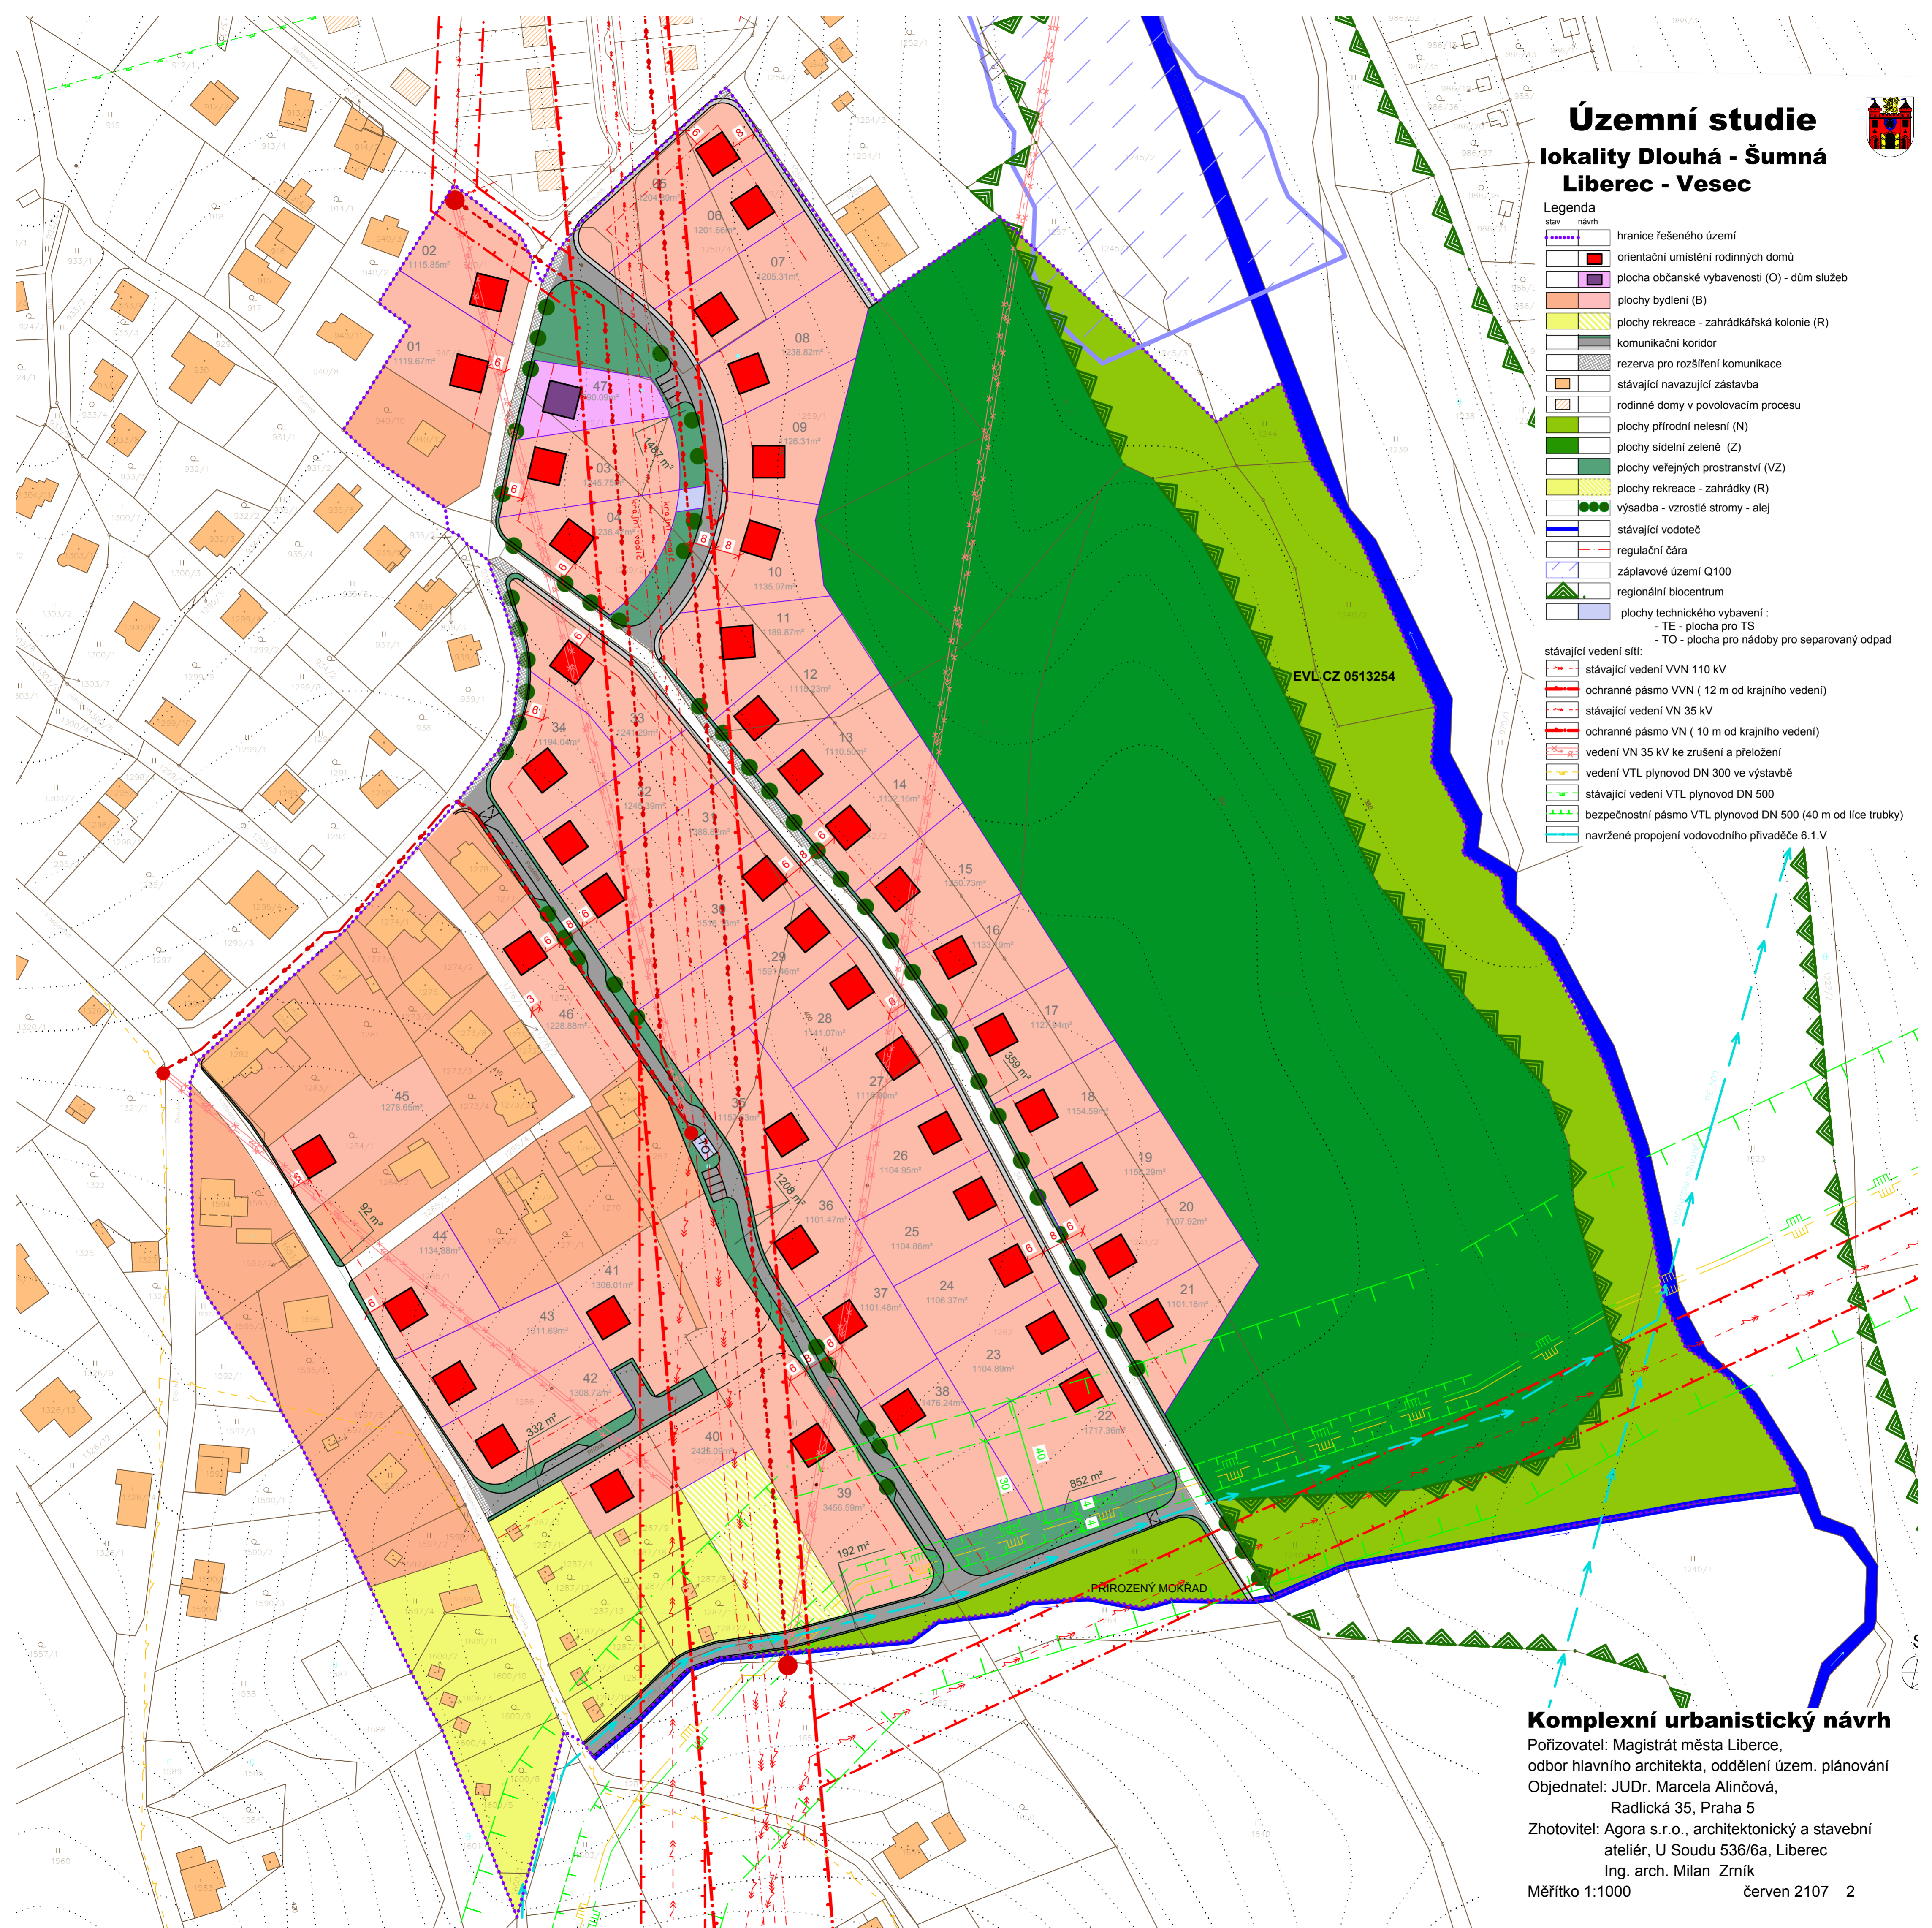

**Komplexní urbanistický návrh**  
 Pořizovatel: Magistrát města Liberce,  
 odbor hlavního architekta, oddělení územ. plánování  
 Objednatel: JUDr. Marcela Alinčová,  
 Radlická 35, Praha 5  
 Zhotovitel: Agora s.r.o., architektonický a stavební  
 ateliér, U Soudu 536/6a, Liberec  
 Ing. arch. Milan Zrník  
 Měřítko 1:1000      červen 2107 2