



Územní studie

lokality Dlouhá - Šumná


Liberec - Vesec

Legenda

- hranice řešeného území
 - podklad katastrální mapy
 - návrh plochy bydlení (B)
 - návrh plochy občanského vybavení (O)
 - návrh plochy rekreace - zahrádky (R)
 - hranice navrhovaných stavebních pozemků
 - regulační čára zástavby (vymezení možného zastavení)
 - regulační stavební čára závazná
 - plochy sídelní zeleně (Z)
 - protipovodňový koridor vymezený ZÚR LK
 - plochy veřejných prostranství (VZ)
- Ochrana přírody a krajiny
- ÚSES - regionální biocentrum EVL CZ 0513254 Luční potok

Charakter zástavby:

- B - plochy bydlení
- O - plocha občanského vybavení
- N - plochy přírodní nelesní
- V - plochy vodní a vodohospodářské
- P - plochy veřejných prostranství
- Z - plochy krajinné zeleně
- R - plochy rekreace - zahrádkářská kolonie
- VZ - plochy veřejných prostranství

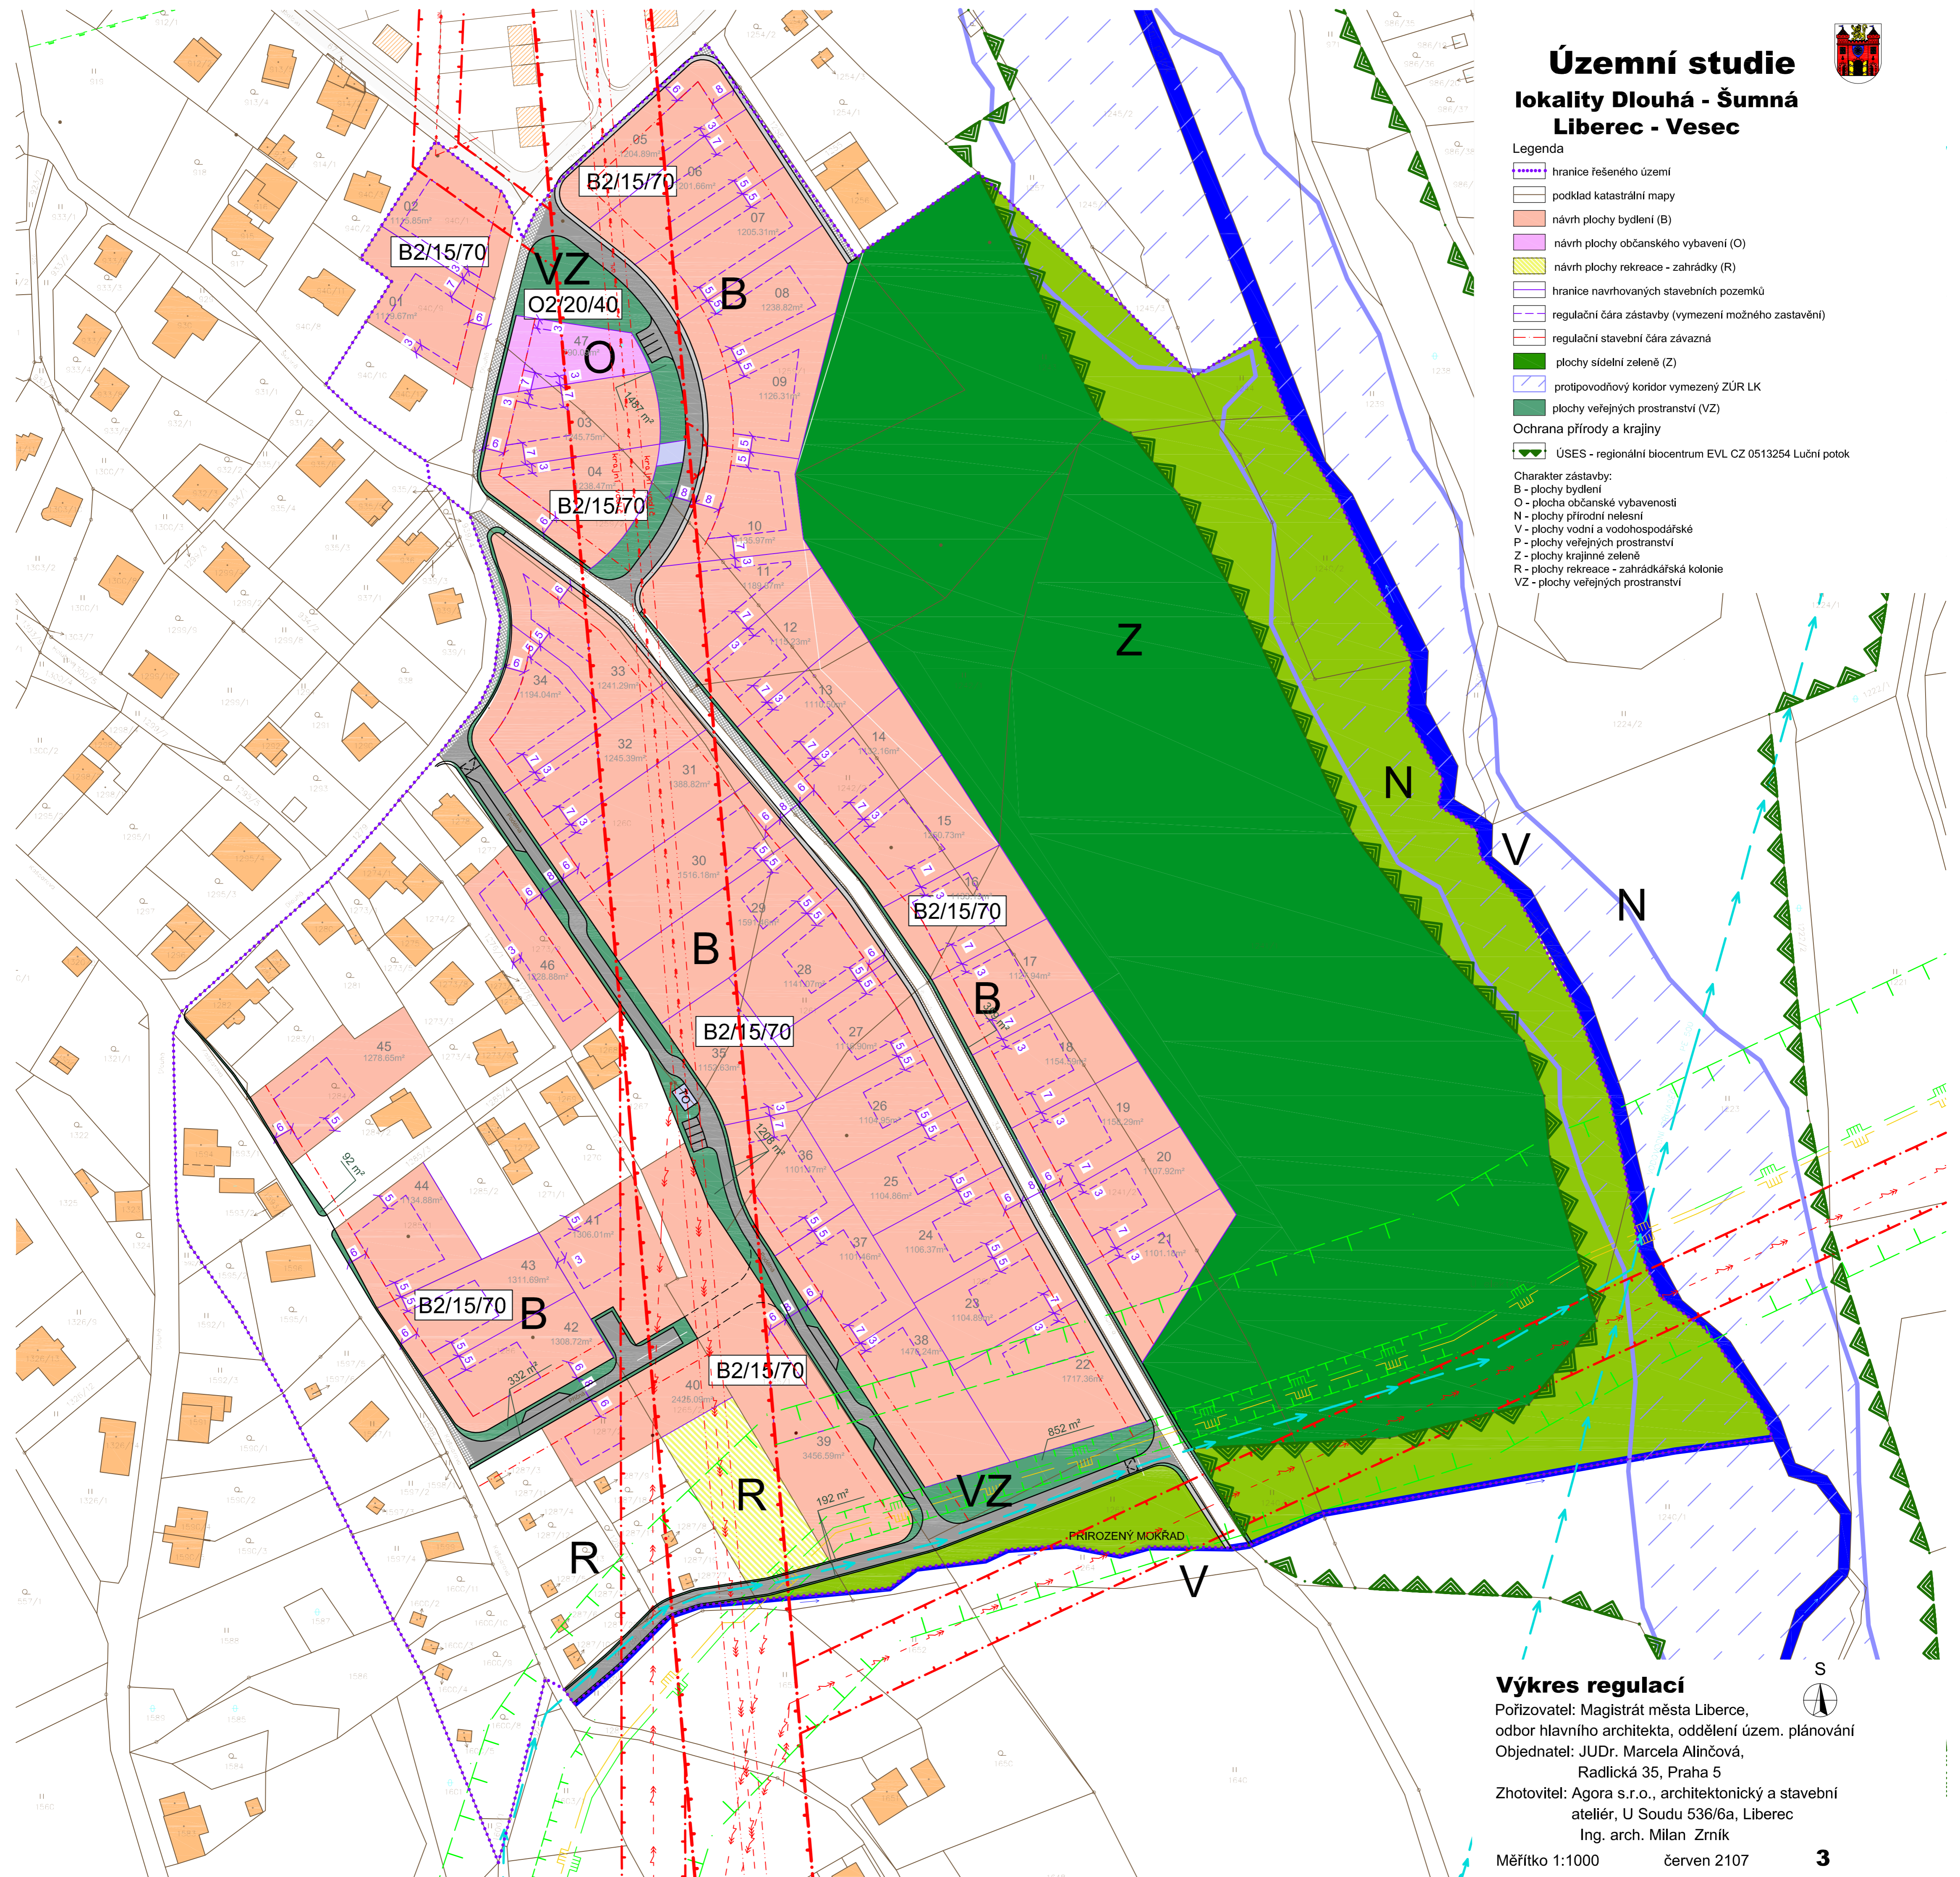

Výkres regulací

Pořizovatel: Magistrát města Liberce,
 odbor hlavního architekta, oddělení územ. plánování
 Objednatel: JUDr. Marcela Alinčová,
 Radlická 35, Praha 5
 Zhotovitel: Agora s.r.o., architektonický a stavební
 ateliér, U Soudu 536/6a, Liberec
 Ing. arch. Milan Zrník

Měřítko 1:1000 červen 2107

