
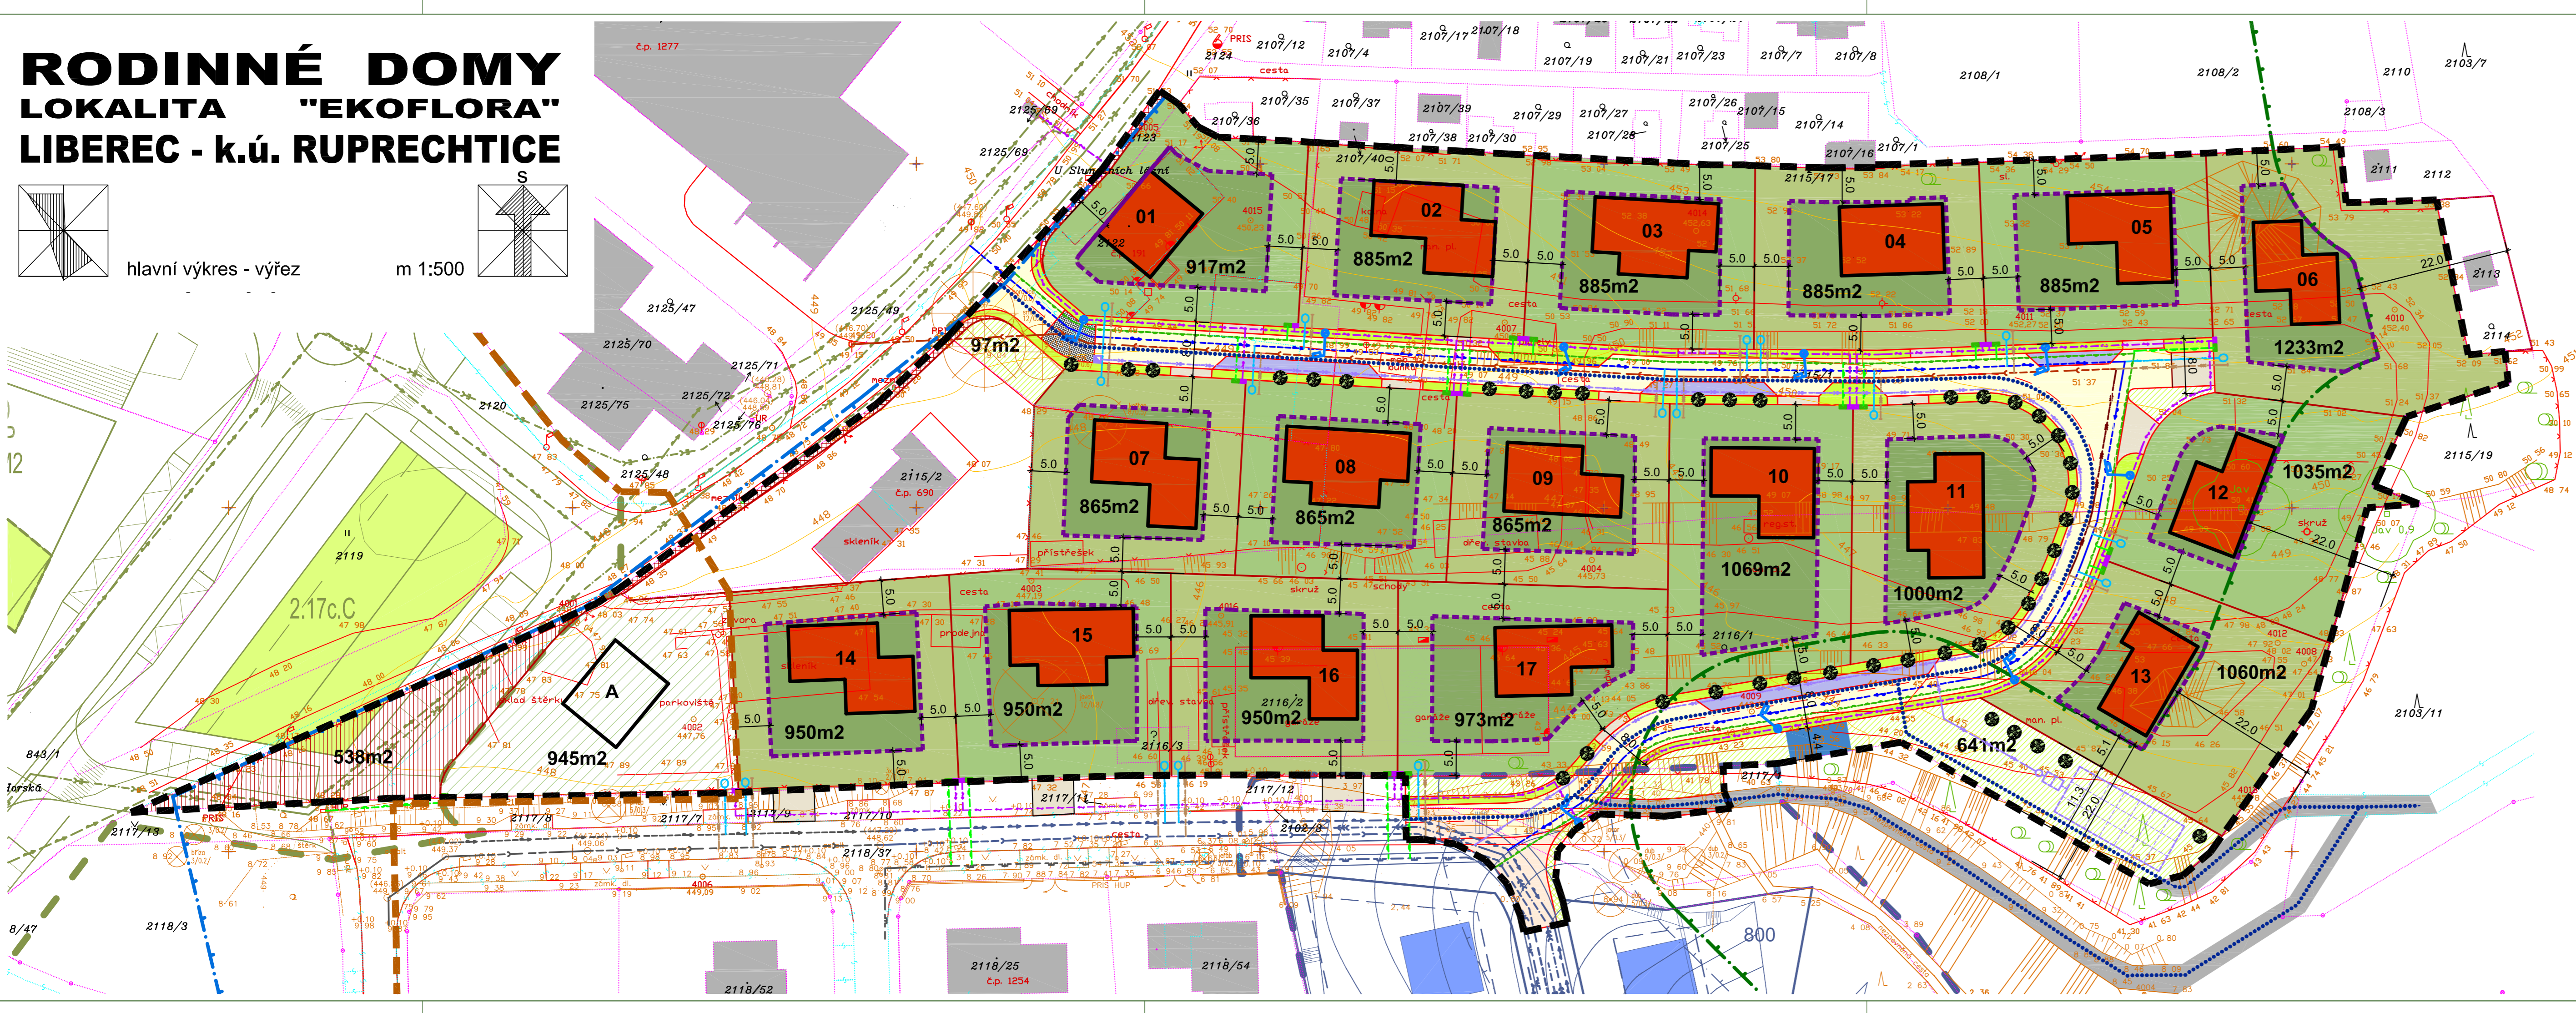


RODINNÉ DOMY LOKALITA "EKOFLORA" LIBEREC - k.ú. RUPRECHTICE

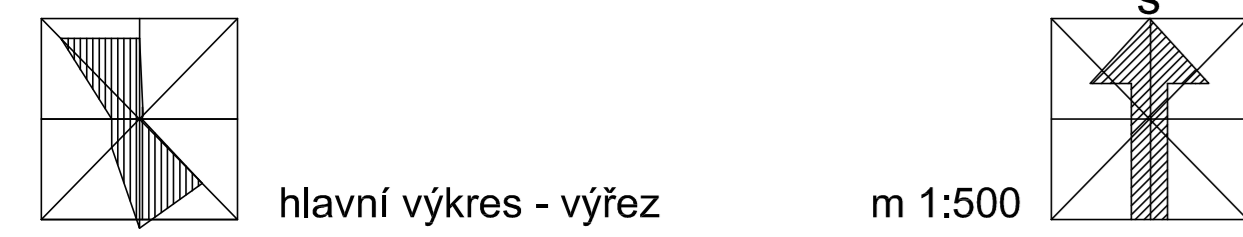

LEGENDA STÁVAJÍCÍ STAV:

- | | |
|--|---|
| HRANICE PARCEL | SOVK KANALIZACE |
| HRANICE SLUČKOVANÉ | SOVK VODOVOD |
| ČÍSLO PARCEL | GAZNET |
| POZEMNÍ OBJEKTY | STL PLYNOVOD |
| ZELEN | ČETNÍ NÁDZEMNÍ / POZEMNÍ VEDENÍ |
| PHO AZERSKÉHO POTOKA | ČEZ PODZEMNÍ ROZVOD NN |
| OCHRANNE PÁSMO LESA (20m) | ČEZ PODZEMNÍ ROZVOD VN |
| NAVAZUJÍCÍ STUDIE LOKALITA "VILAPARK HORSKÁ" | SML PODZEMNÍ ROZVOD VO |
| NAVAZUJÍCÍ STUDIE LOKALITA "PŘÍRODNÍ" | HRANICE ŘEŠENÉHO ÚZEMÍ "VILAPARK HORSKÁ - CENTRÁLNÍ ČÁST" |

LEGENDA NOVÝ STAV:

- | | |
|---|--|
| VOZOVKY - ASFALTOCEMENTOVÝ BETON A ŽIVÝCHY POUKCH [10] | HRANICE ŘEŠENÉHO ÚZEMÍ |
| DLAŽEBNÍ KOSTKY | NÁVRH DĚLENÍ PARCEL |
| PROSTOR KE KOORDINACI SILNIC + NÁDZEMNÍ SÍŤE LOKALITA "PŘÍRODNÍ" + "EKOFLORA" | STAVEBNÍ REGULAČNÍ ČÁRA VOLNÁ |
| PARKOVACÍ STANĚ | STAVEBNÍ REGULAČNÍ ČÁRA ZAVAZNÁ |
| BETONOVÁ DLAŽBA MALEHO FORMÁTU [9] | BUDOVY RODINNÉ DOMY (ORIENTAČNÍ ZÁMĚR) |
| VJEZDY NA POZEMKY | KANALIZACE SPLAŠKOVÁ, TLAKOVÁ |
| BETONOVÁ DLAŽBA MALEHO FORMÁTU [9] | KANALIZACE PŘÍPOJKY |
| NEZPEVNĚNÁ CESTA | VODOVODNÍ RÁD |
| ŽULOVÝ MLAT Z PĚRKU [12] | VODOVODNÍ PŘÍPOJKY |
| FLOCHA NA TRÍDĚNÝ ODPAD | STL PLYNOVODNÍ RÁD |
| BETONOVÁ DLAŽBA MALEHO FORMÁTU [9] | STL PLYNOVODNÍ PŘÍPOJKY |
| STAVEBNÍ POZEMKY | ODVODNĚNÍ KOMUNIKACE |
| VEREJNÁ ZELEN | VEREJNÉ PROSTŘEDÍ |
| OBECNÍ REZERVNÍ PLOCHA PRO NÁPOJENÍ NAVAZUJÍCÍCH POZEMKŮ | ROZVODY NN |
| VEREJNÉ PROSTŘEDÍ (PARKY, LAVIČKY, DĚTSKÁ HRÁŠTĚ, PŘÍVOY, DRŽENÉ ARCHIT. ZELEN) | ROZVODY VO |
| FLOCHA URČENÁ K PŘÍPADNÉMU ŘEŠENÍ ÚČE "U SLUNEČNÍCH LÁZNÍ" | ROZVODY BLABOPROUD |
| FLOCHA URČENÁ K ŘEŠENÍ LOKALITY "VILAPARK HORSKÁ - CENTRÁLNÍ ČÁST" | VEREJNÉ OSVĚTLENÍ |
| FLOCHA URČENÁ K ŘEŠENÍ LOKALITY "VILAPARK HORSKÁ - CENTRÁLNÍ ČÁST" - REGULATIVY OBJEKTU BYDLENÍ NA TĚCH PARCELE BUDOV STANOVENÝ V RAMCI ŘEŠENÍ LOKALITY "VILAPARK HORSKÁ - CENTRÁLNÍ ČÁST" - V RAMCI SOUTĚŽE VYPROŠOVANÉ MĚSTEM LIBEREC | CYKLISTICKÉ A PĚŠÍ STEŽKY |

Ing. IVO BAREK Kropáčkova 928/6, Liberec XIV - Ruprechtice PETR HAWEL U Slunečních Lázní 690, Liberec XIV - Ruprechtice	
místo studie: LIBEREC k.ú. RUPRECHTICE	číslo studie: 2.2.B
RODINNÉ DOMY LOKALITA "EKOFLORA" LIBEREC - k.ú. RUPRECHTICE	
ÚZEMNÍ STUDIE	

generální projektant: ANTA-AG SPOL. S R.O. Štefánikovo nám. 779/6, LIBEREC 1, 460 01 TEL: 485 103 798, e-mail: balatka@anta-ag.cz	ANTA-AG spol. s r.o. Štefánikovo nám. 779/6 460 01 Liberec IČ: 14617398 E-mail: balatka@anta-ag.cz
vlastní výkres projektant: Ing. JAROSLAV BALATKA	zodpovědný projektant: Ing. JAROSLAV BALATKA
projektant přílohy/číslo: ANTA-AG SPOL. S R.O. Štefánikovo nám. 779/6, LIBEREC 1, 460 01 TEL: 485 103 798, e-mail: balatka@anta-ag.cz	zodpovědný projektant: vypracoval: Ing. JAROSLAV BALATKA KOLEKTIV
číslo dokumentace: 2.2.B	formát: 6x44 základní číslo: Bo 07122 datum: 12/2021 měřítko: 1:500 příloha: výkresu