

DLOUHÝ MOST


DLOUHOMOSTECKÉ VÝHLEDY

NÁZEV DÍLA - STUPEŇ - FÁZE

ÚZEMNÍ STUDIE - NÁVRH

NÁZEV ČÁSTI DÍLA


HLAVNÍ VÝKRES VČ. REGULACÍ

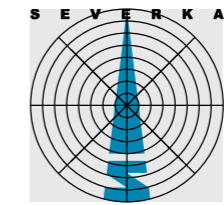

ZHOTOVITEL
ING. ARCH. PLAŠIL
FUČÍKOVA 137/10
460 01 LIBEREC 5
SPOLUPRÁCE

OBJEDNATEL
OBEC DLOUHÝ MOST
DLOUHÝ MOST 193
P S Č 4 6 3 1 2
PORIZOVATEL
MML ODBOR ÚZ. PLÁNU
NÁMĚSTÍ DR. E. BENEŠE 1
460 59 LIBEREC

DATA ZAKÁZKA
04/2021 005/2021
OZNAČENÍ ČÁSTI DÍLA
B
MĚRITKO
1:1000

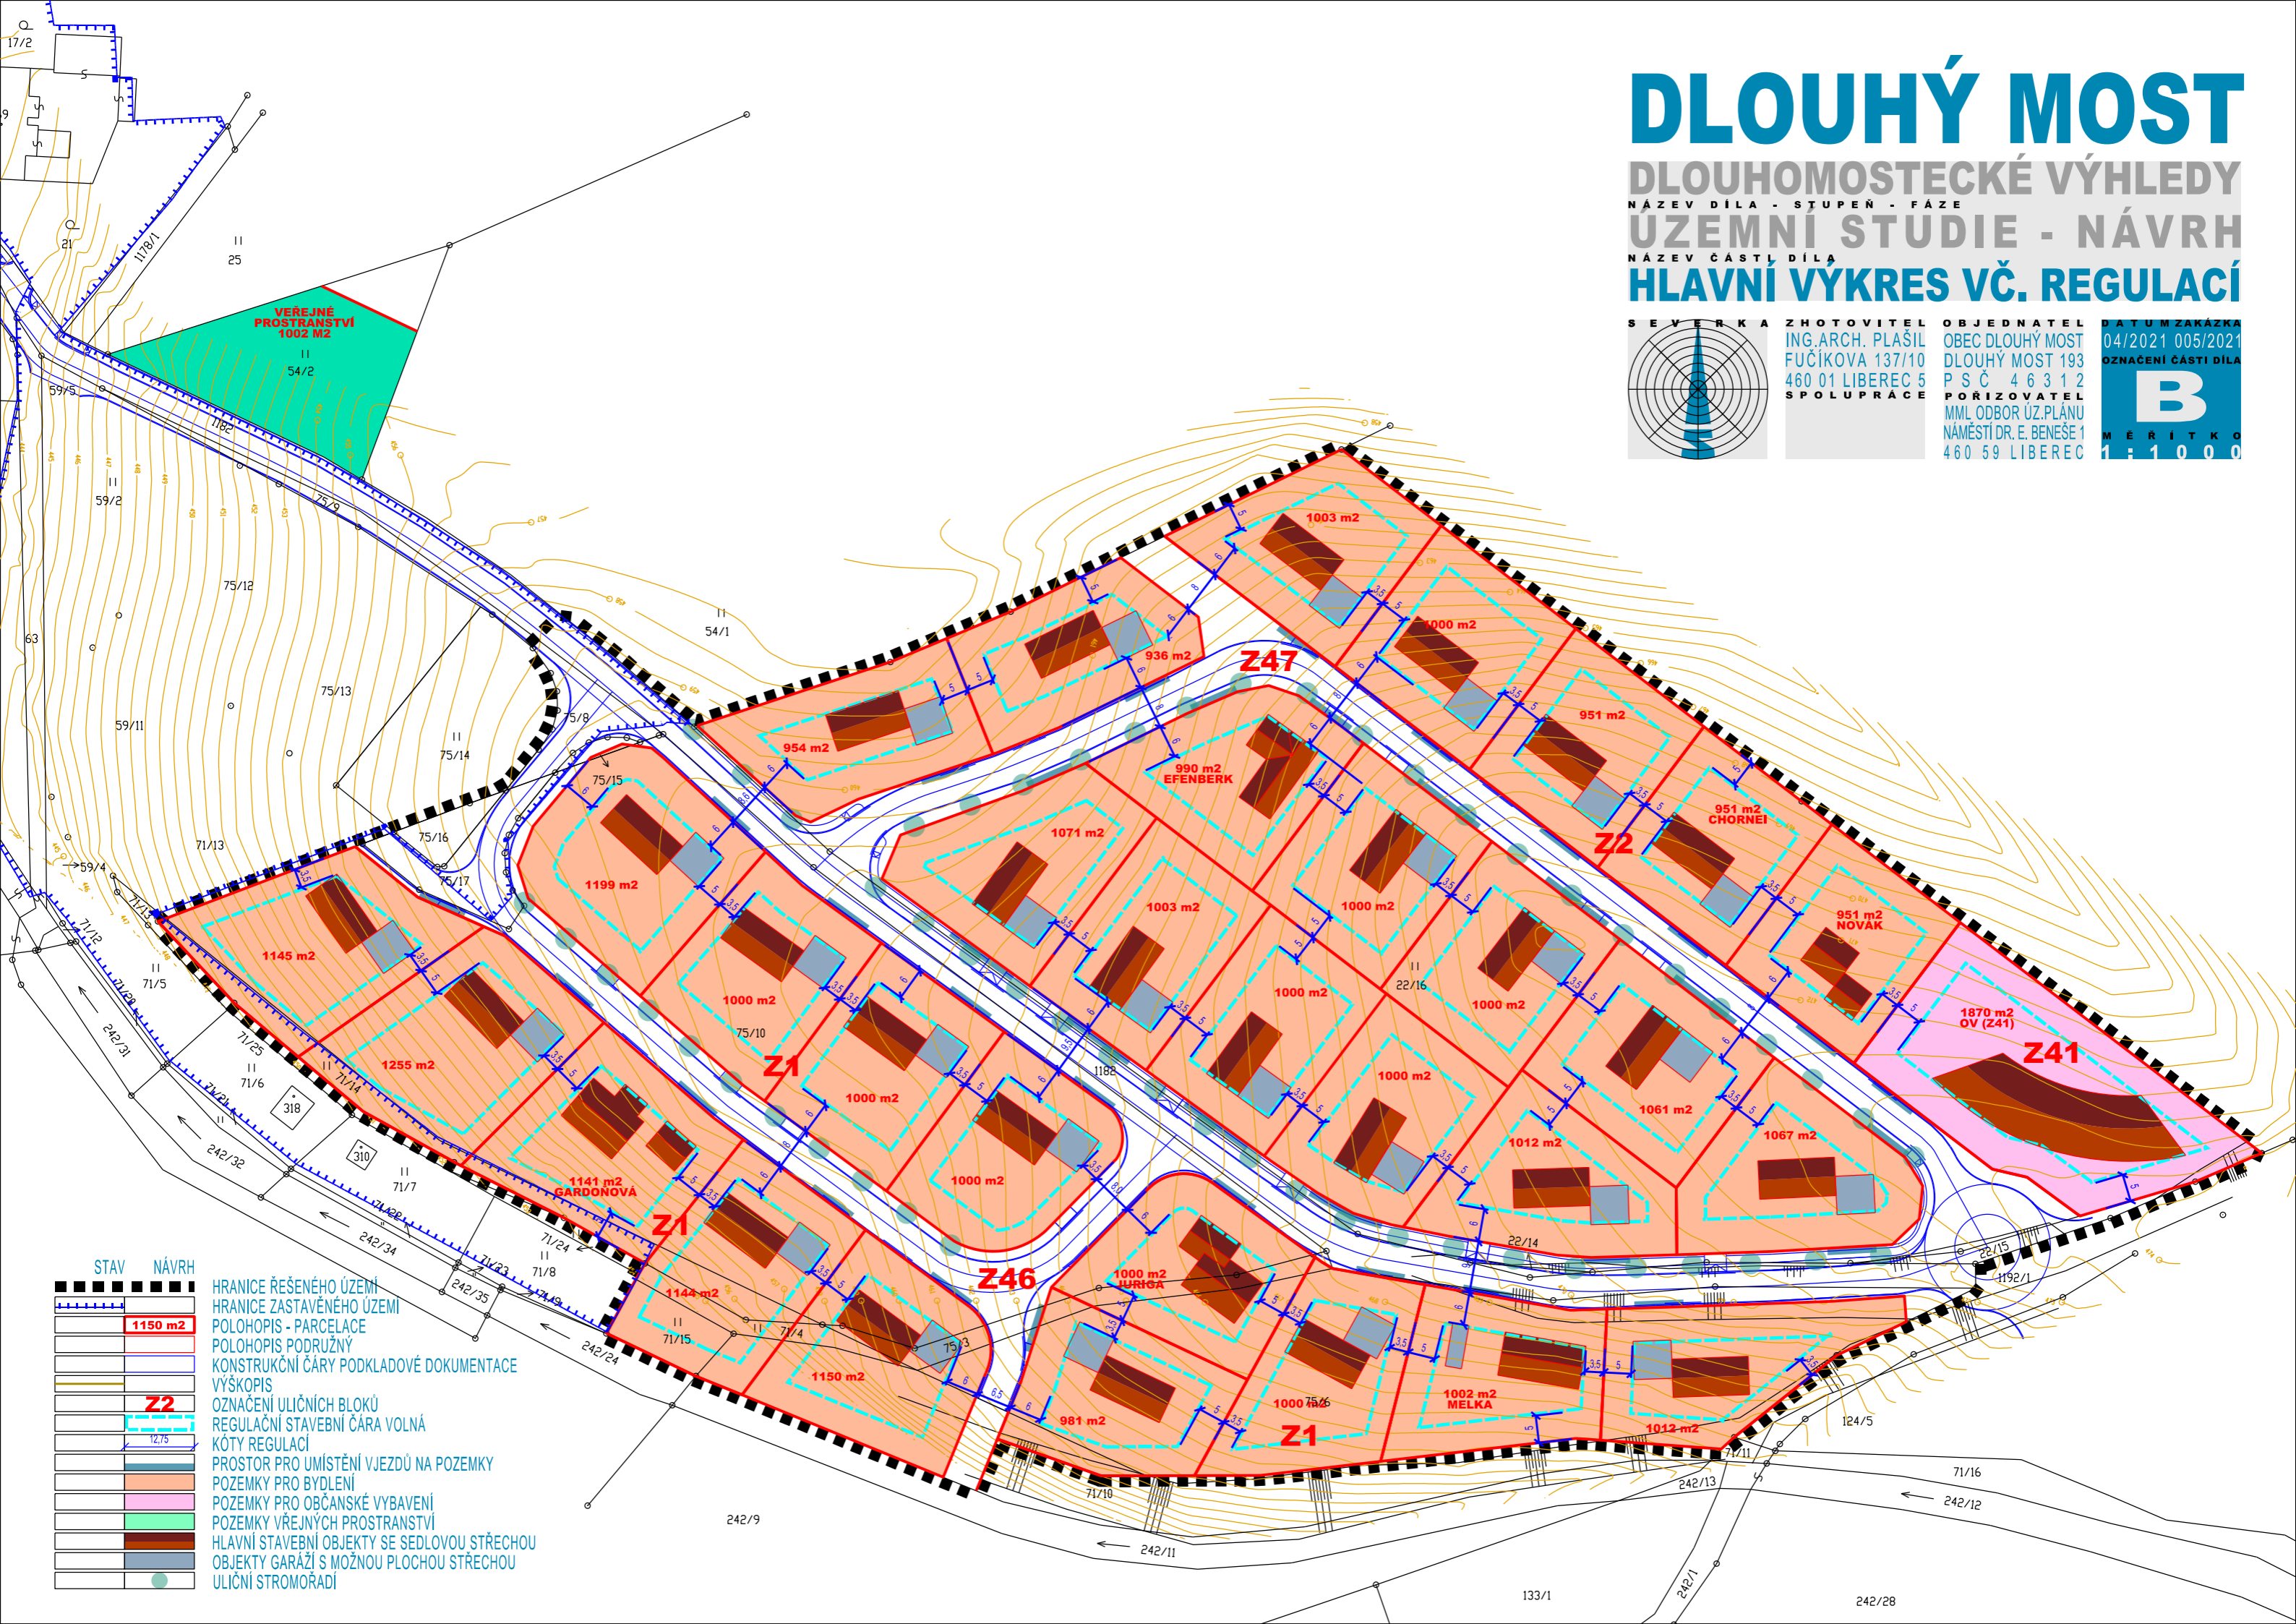

STAV	NÁVRH
	HRANICE ŘEŠENÉHO ÚZEMÍ
	HRANICE ZASTAVĚNÉHO ÚZEMÍ
	1150 m ²
	POLOHOVIS - PARCELACE
	POLOHOVIS PODRUŽNÝ
	KONSTRUKČNÍ ČÁRY PODKLADOVÉ DOKUMENTACE
	VÝSKOPIS
	Z2
	OZNAČENÍ ULIČNÍCH BLOKŮ
	REGULAČNÍ STAVEBNÍ ČÁRA VOLNÁ
	KÓTY REGULACÍ
	PROSTOR PRO UMÍSTĚNÍ VJEZDŮ NA POZEMKY
	POZEMKY PRO BYDLENÍ
	POZEMKY PRO OBČANSKÉ VYBAVENÍ
	POZEMKY VŘEJNÝCH PROSTAVENÍ
	HLAVNÍ STAVEBNÍ OBJEKTY SE SEDLOVOU STŘECHOU
	OBJEKTY GARÁŽÍ S MOŽNOU PLOCHOU STŘECHOU
	ULIČNÍ STROMOŘADÍ