
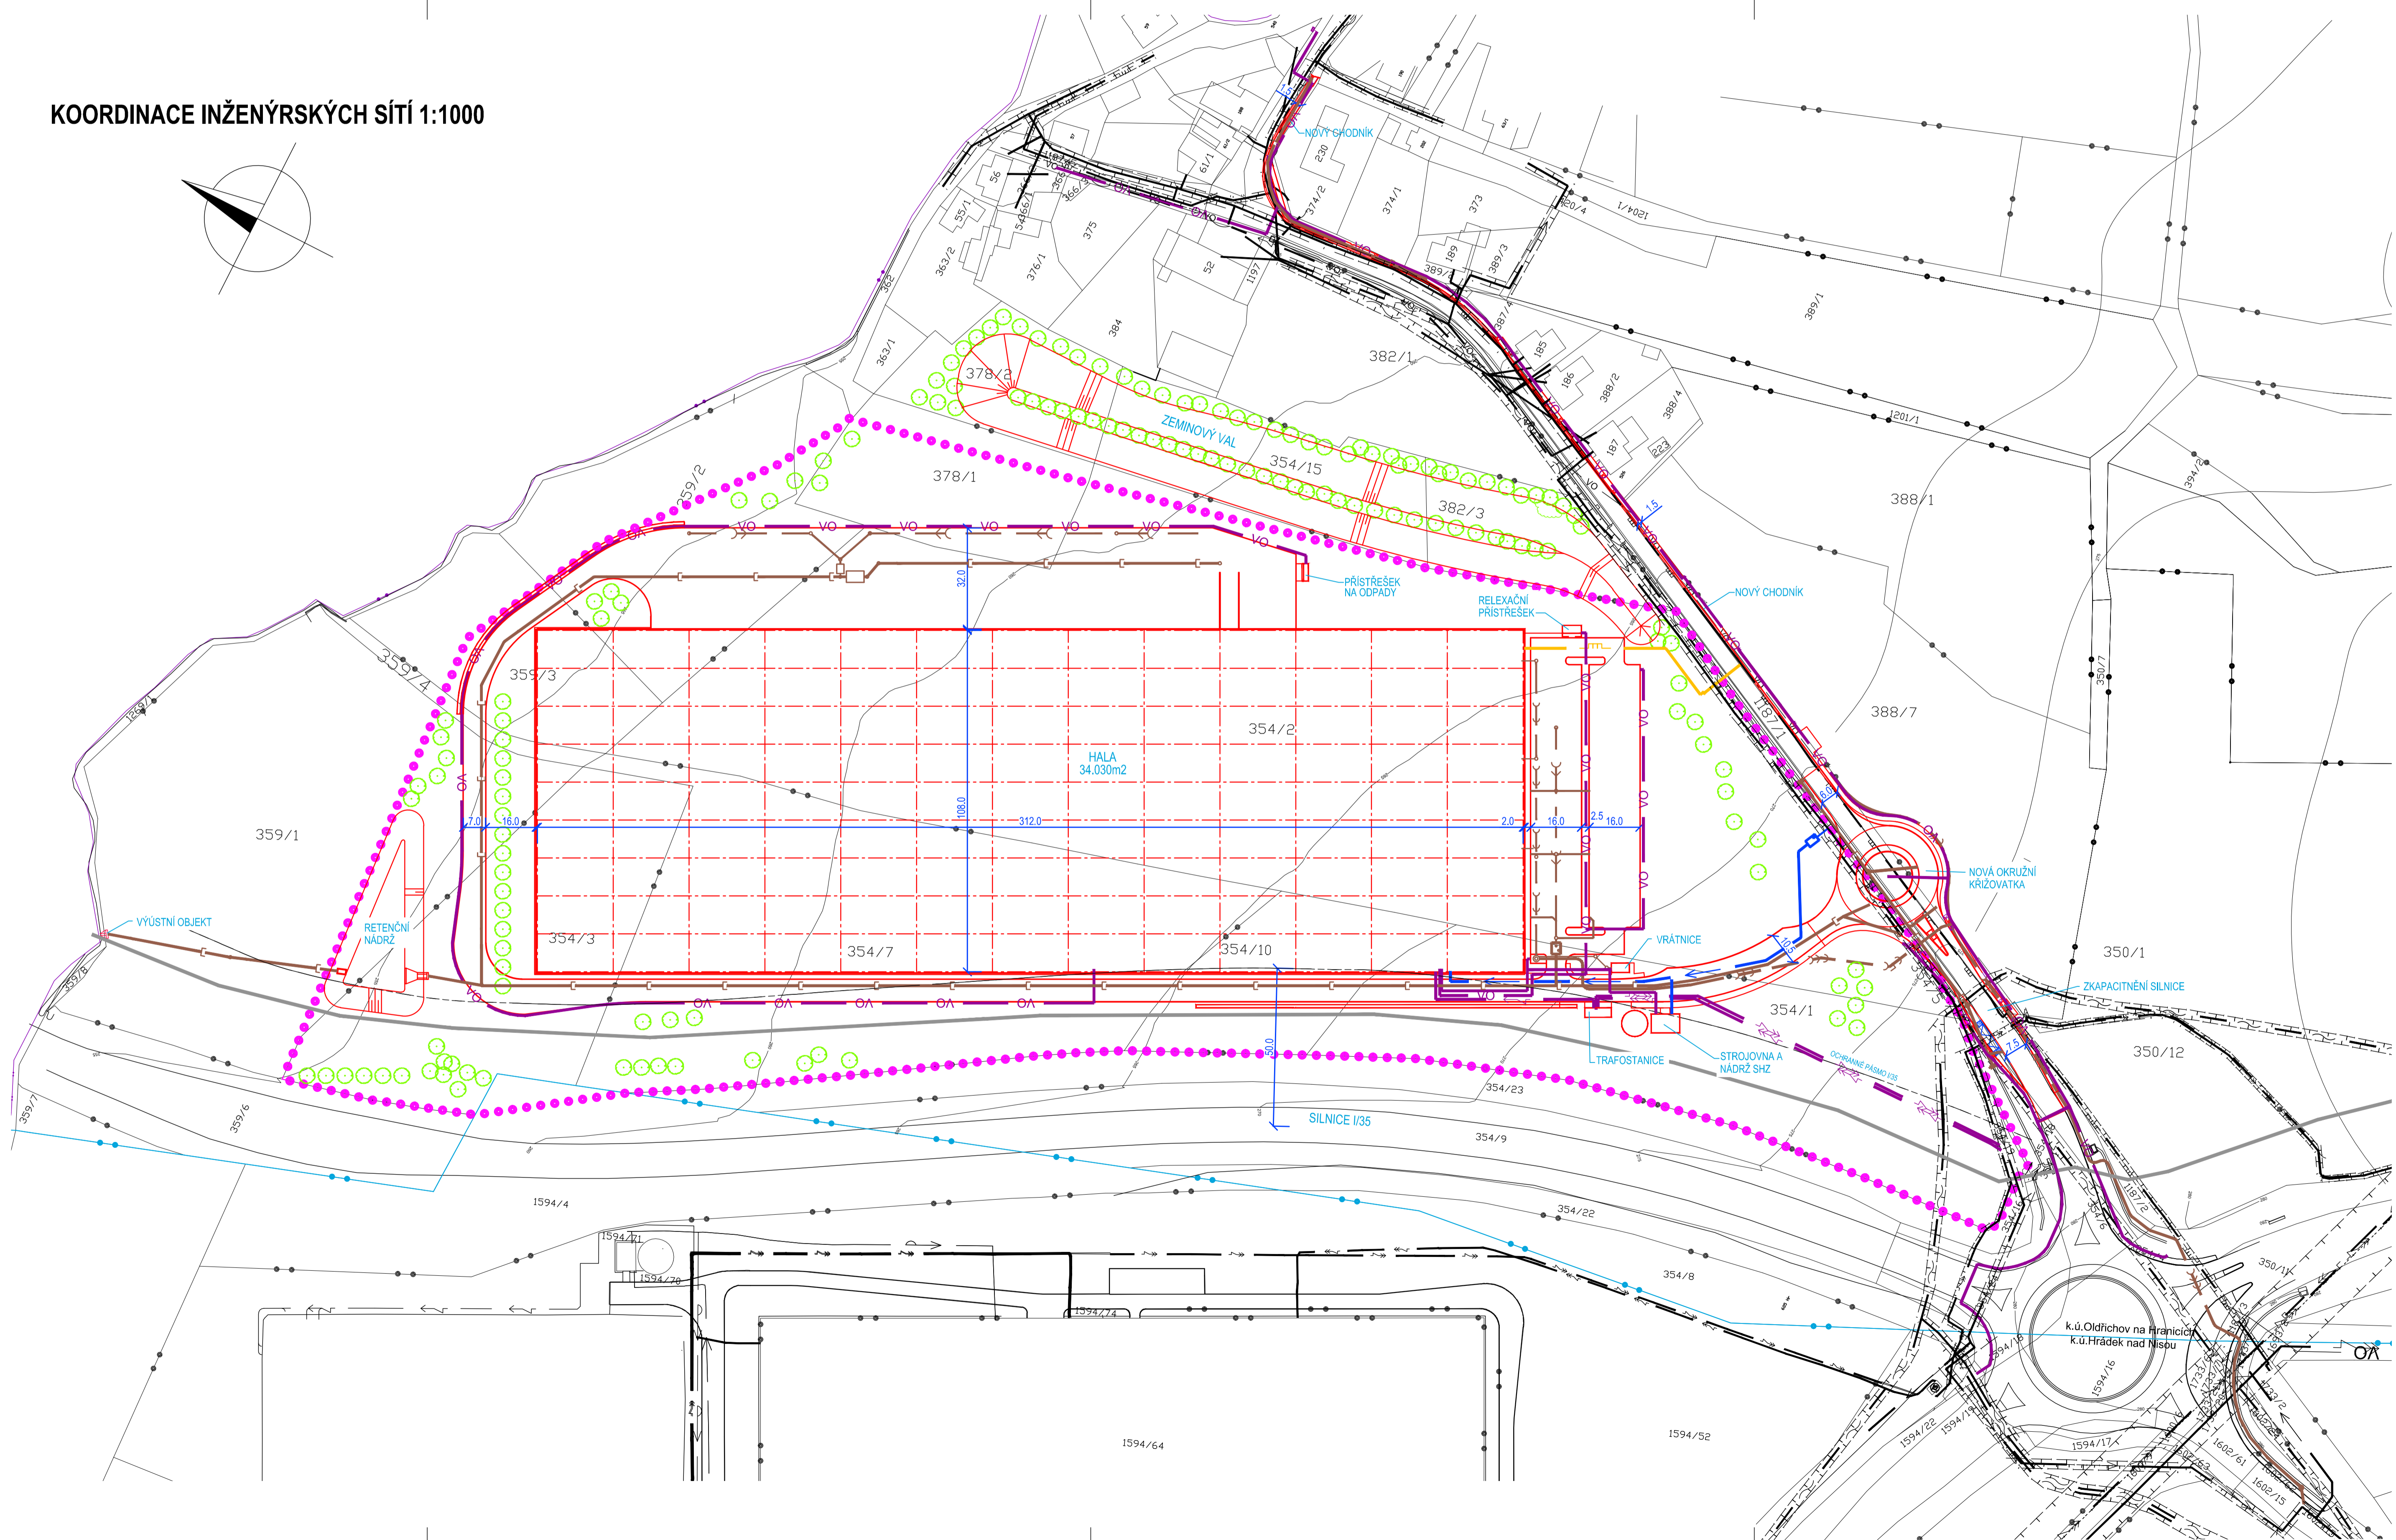


KOORDINACE INŽENÝRSKÝCH SÍTÍ 1:1000

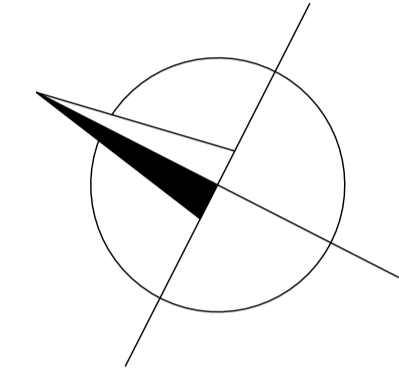

LEGENDA:

- HRANICE POZEMKŮ
- HRANICE KATASTRÁLNÍCH ÚZEMÍ
- PLOCHA ZÁJMOVÉHO ÚZEMÍ Z37

STÁVAJÍCÍ SÍŤ TECHNICKÉ INFRASTRUKTURY:

- STÁVAJÍCÍ VRCHNÍ VEDENÍ NN
- STÁVAJÍCÍ VRCHNÍ VEDENÍ VN
- STÁVAJÍCÍ KABELOVÉ VEDENÍ VN
- STÁVAJÍCÍ SDĚLOVACÍ KABEL
- STÁVAJÍCÍ SDĚLOVACÍ KABEL - VRCHNÍ VEDENÍ
- STÁVAJÍCÍ SPLAŠKOVÁ KANALIZACE - VÝTLAK
- STÁVAJÍCÍ VODOVOD
- STÁVAJÍCÍ STL. PLYNOVOD
- STÁVAJÍCÍ KABELOVÉ VEDENÍ VO
- STÁVAJÍCÍ OCHRANNÁ PÁSMA

NAVRŽENÉ SÍŤ TECHNICKÉ INFRASTRUKTURY:

- NOVÉ KABELOVÉ VEDENÍ VN
- NOVÉ KABELOVÉ VEDENÍ NN
- NOVÉ ROZVODY VO
- NOVÝ STL. AREÁLOVÝ PLYNOVOD
- NOVÝ AREÁLOVÝ VODOVOD
- NOVÁ AREÁLOVÁ SPLAŠKOVÁ KANALIZACE - GRAVITAČNÍ
- NOVÁ AREÁLOVÁ SPLAŠKOVÁ KANALIZACE - VÝTLAK
- NOVÁ DEŠŤOVÁ KANALIZACE
- NOVÁ DEŠŤOVÁ KANALIZACE-DO LAPOLU

Zodpovědný projektant Ing. Arch. Boris Šonský	Vypracoval Ing. Petr Štěpánek	Kontroloval Ing. Richard Müller	<p><b>PROFES PROJEKT</b> spol. s r.o. projektová a inženýrská činnost Věprchova 272, 511 01 Turnov tel. 481 319 611 e-mail: profesp@profesprojekt.cz www.profesprojekt.cz</p>
Místo: Hrádek nad Nisou	Stavební úřad: Hrádek nad Nisou	Stupeň: S	
Objednatel: Městský úřad Hrádek nad Nisou	Datum: 10.2020	Číslo zakázky: 20089A	Měřítko: 1:1000
Akce: ÚZEMNÍ STUDIE PLOCHY Z37 k.ú. OLDŘICHOV NA HRANICÍCH	Výtisk č.:	Příloha č. B.3	