


# HLAVNÍ VÝKRES

M 1:2000

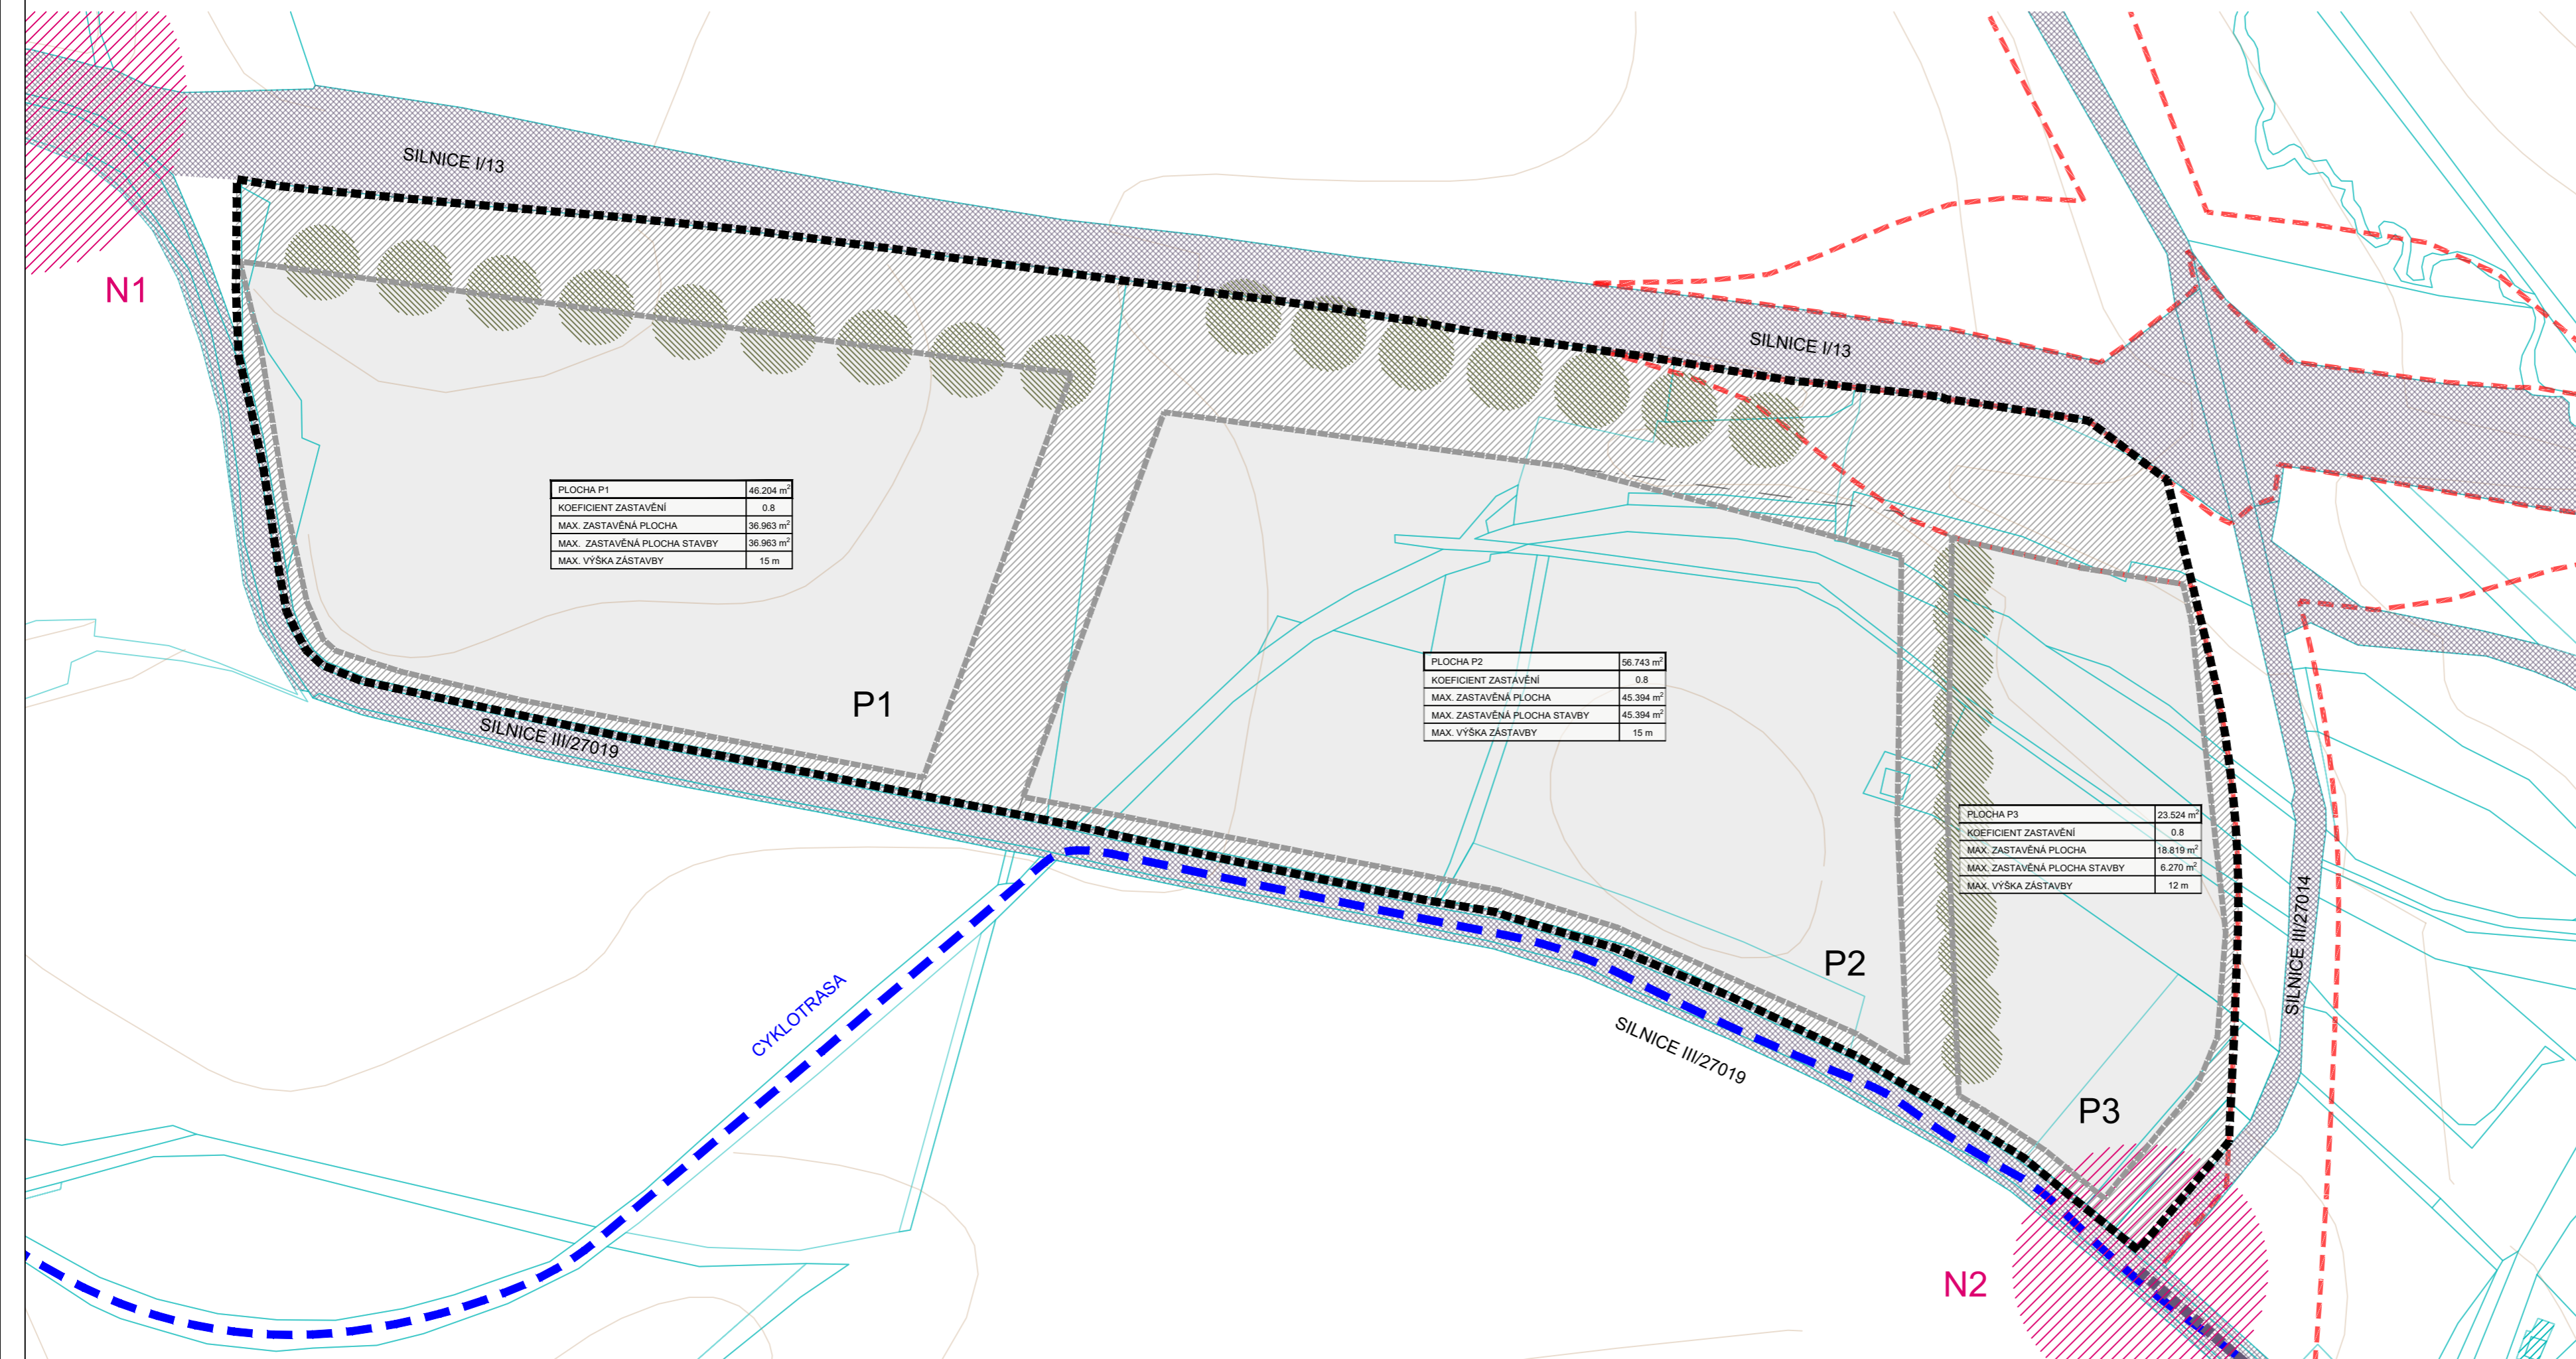

PLOCHA P1	46.204 m <sup>2</sup>
KOEFICIENT ZASTAVĚNÍ	0.8
MAX. ZASTAVĚNÁ PLOCHA	36.963 m <sup>2</sup>
MAX. ZASTAVĚNÁ PLOCHA STAVBY	36.963 m <sup>2</sup>
MAX. VÝŠKA ZÁSTAVBY	15 m

PLOCHA P2	56.743 m <sup>2</sup>
KOEFICIENT ZASTAVĚNÍ	0.8
MAX. ZASTAVĚNÁ PLOCHA	45.394 m <sup>2</sup>
MAX. ZASTAVĚNÁ PLOCHA STAVBY	45.394 m <sup>2</sup>
MAX. VÝŠKA ZÁSTAVBY	15 m

PLOCHA P3	23.524 m <sup>2</sup>
KOEFICIENT ZASTAVĚNÍ	0.8
MAX. ZASTAVĚNÁ PLOCHA	18.819 m <sup>2</sup>
MAX. ZASTAVĚNÁ PLOCHA STAVBY	6.270 m <sup>2</sup>
MAX. VÝŠKA ZÁSTAVBY	12 m

## LEGENDA

- HRANICE ŘEŠENÉHO ÚZEMÍ
- VRSTEVNICE
- HRANICE KN
- STÁVAJÍCÍ ZÁSTAVBA
- NEZASTAVITELNÁ ČÁST ÚZEMÍ
- ZASTAVITELNÉ PLOCHY
- STÁVAJÍCÍ KOMUNIKACE
- KŘÍŽOVATKA NA TRASE NAPOJENÍ NA STAV. DOPR. INF.
- PLOCHY REZERV PRO VPS
- CYKLOTRASA

## BILANCE PLOCH

PLOCHA ŘEŠENÉHO ÚZEMÍ - LOKALITA X2	182.949 m <sup>2</sup>
ZASTAVITELNÉ PLOCHY	126.471 m <sup>2</sup>
NEZASTAVITELNÁ ČÁST ÚZEMÍ	56.478 m <sup>2</sup>
MAX. ZASTAVĚNÁ PLOCHA	101.176 m <sup>2</sup>

POZN.: KOEFICIENT ZASTAVĚNÍ UDÁVÁ POMĚR ZASTAVĚNÉ PLOCHY VŠECH NADZEMNÍCH ČÁSTÍ STAVEB K VÝMĚŘE ZASTAVITELNÉ PLOCHY



REVIZE č.01	06/2020
PROJEKT	ÚZEMNÍ STUDIE X2 JABLONNÉ V PODJEŠTĚDÍ k.ú. Jablonné v Podještědí
OBJEDNATEL	Město Jablonné v Podještědí Náměstí Míru 22, 471 25 Jablonné v Podještědí
PORÍZOVATEL	Městský úřad Jablonné v Podještědí Náměstí Míru 22 471 25 Jablonné v Podještědí
ZHOTOVITEL	ŽALUDA, projektová kancelář Ing. Eduard Žaluda tel. +420 737 149 299, e-mail: eduard.zaluda@gmail.com
STUPEŇ	ÚZEMNÍ STUDIE
NÁZEV PŘÍLOHY	

## HLAVNÍ VÝKRES

VYPRACOVAL	KONTROLA		
Ing.arch. Rostislav Aubrecht	Ing. Eduard Žaluda		
DATUM	ČÍSLO ZAKÁZKY	POČET FORMÁTŮ	MĚŘÍTKO
01/2020	-	3xA4	1:2000
ČÍSLO PŘÍLOHY			ČÍSLO KOPIE
03			