


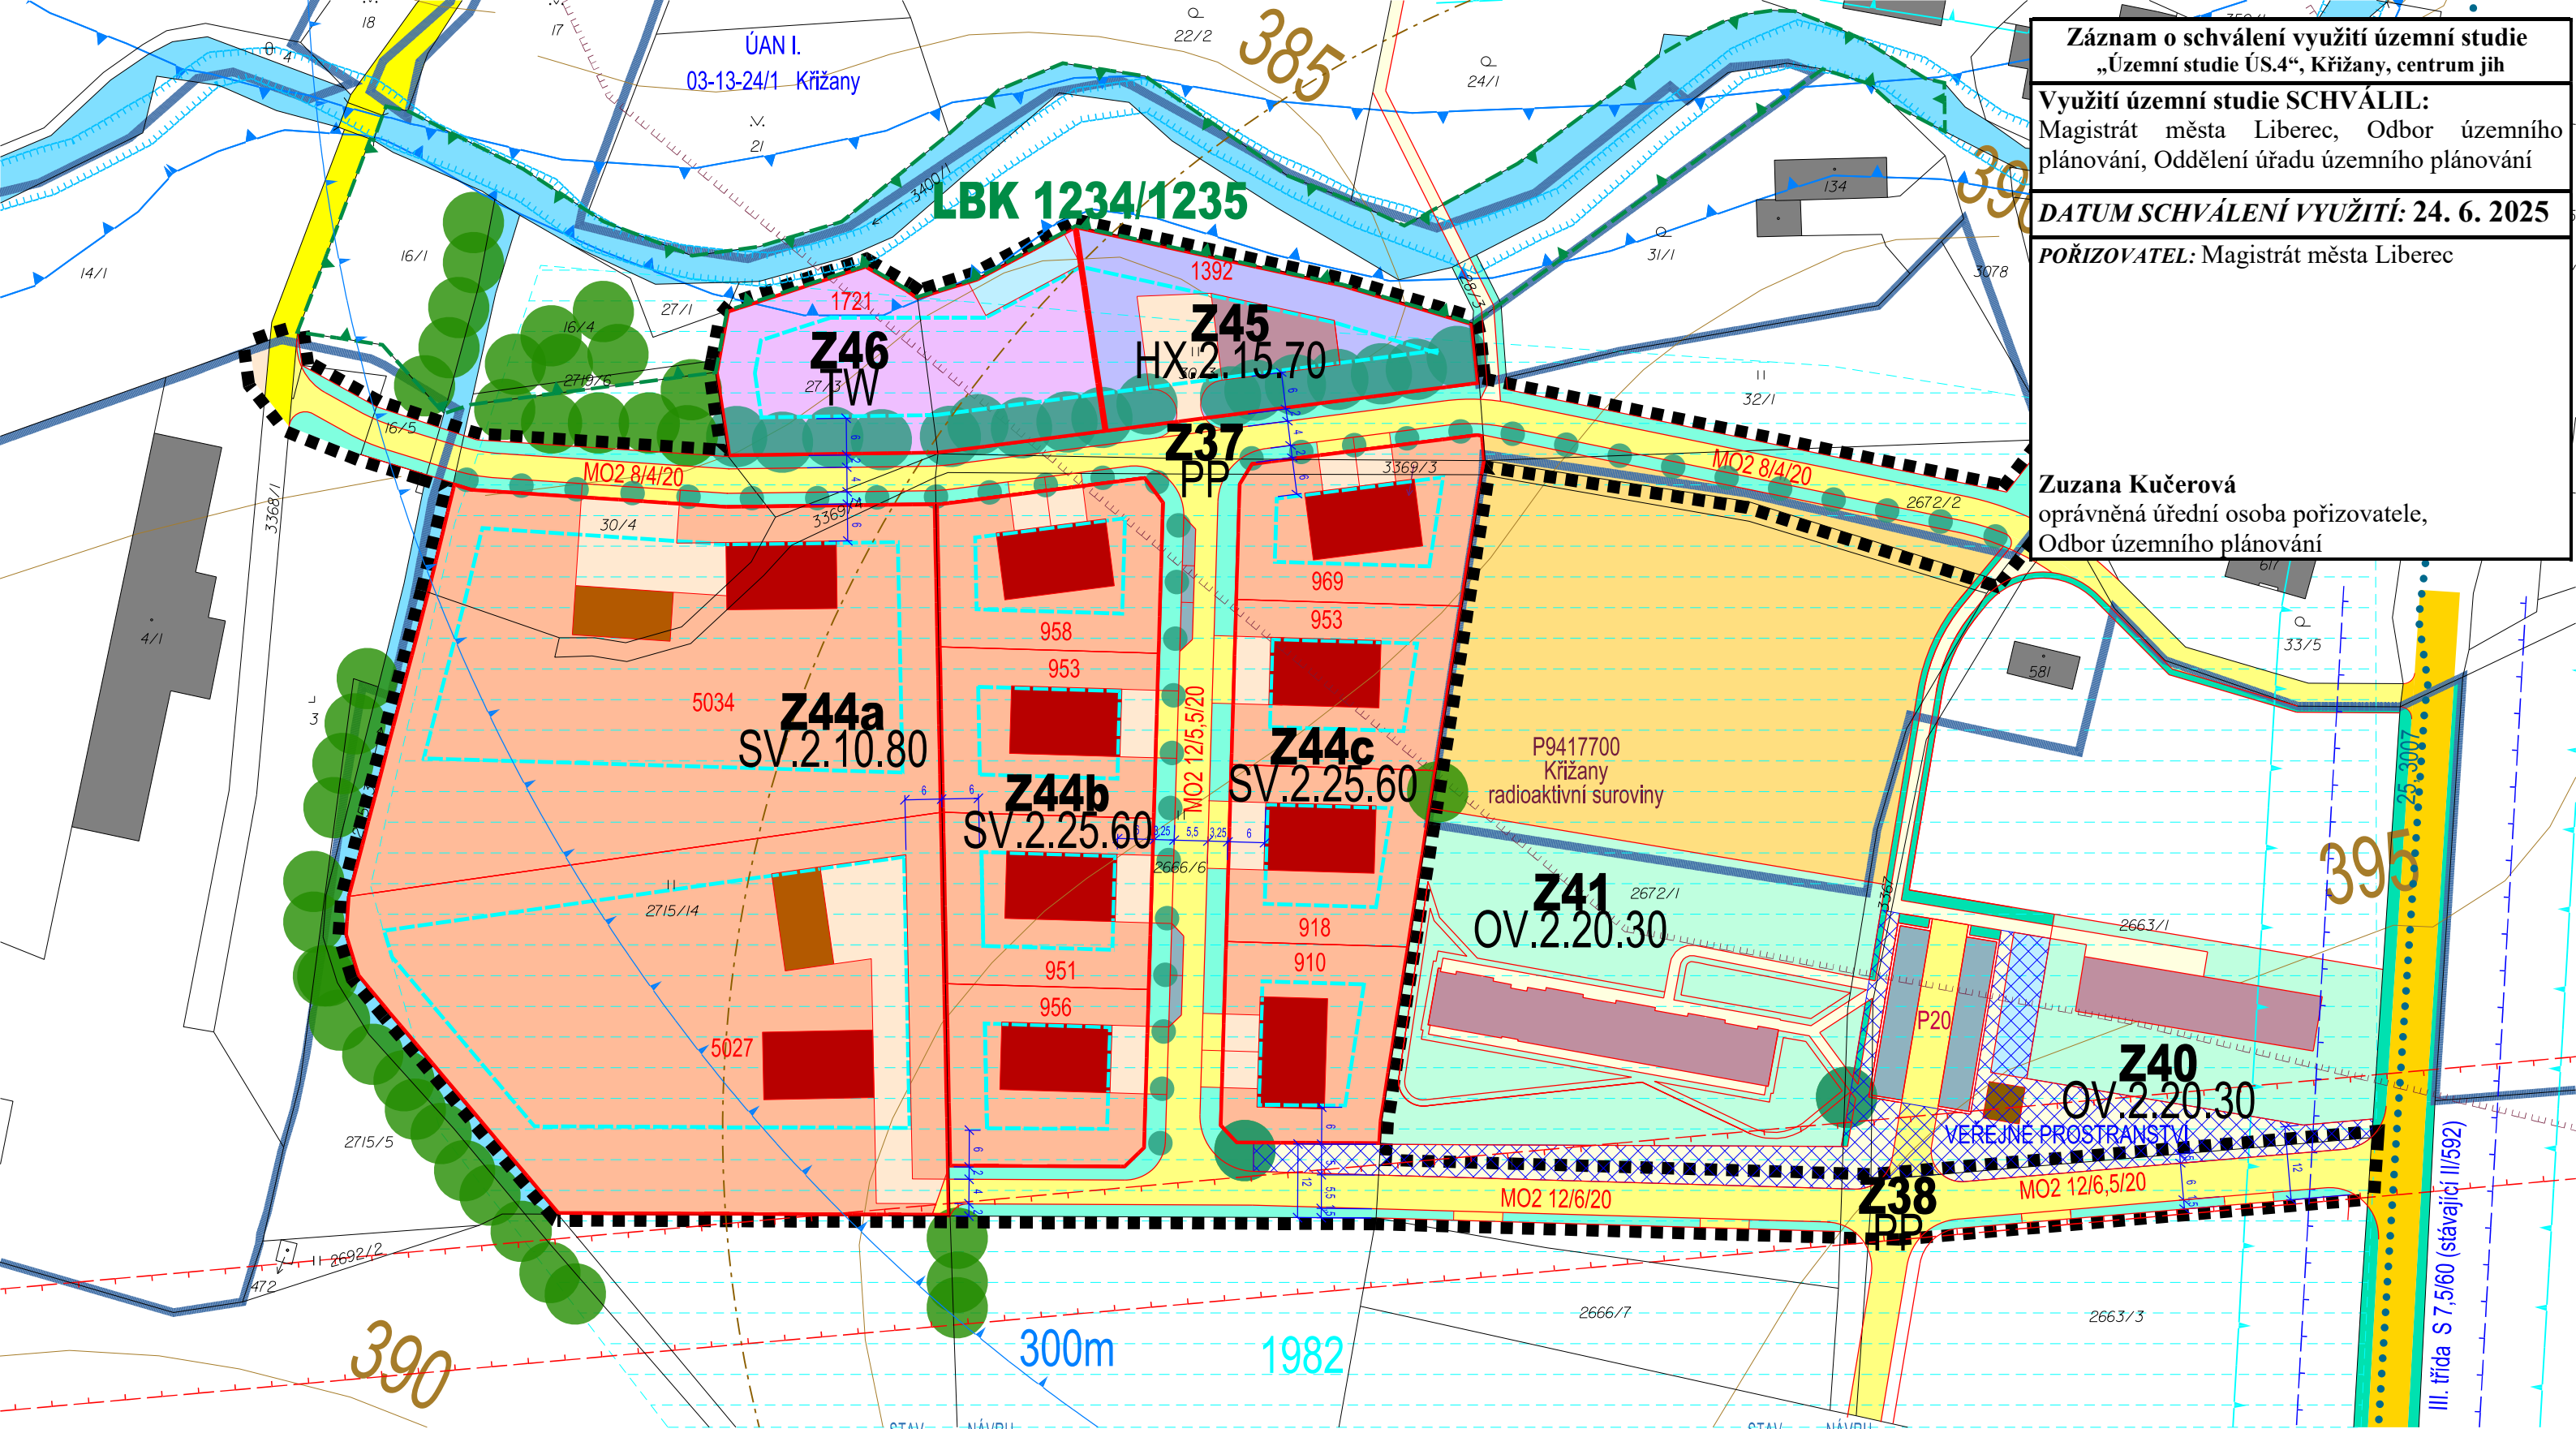

Záznam o schválení využití územní studie
„Územní studie ÚS.4“, Křižany, centrum jih

Využití územní studie SCHVÁLIL:
Magistrát města Liberec, Odbor územního
plánování, Oddělení úřadu územního plánování

DATUM SCHVÁLENÍ VYUŽITÍ: 24. 6. 2025

POŘIZOVATEL: Magistrát města Liberec

Zuzana Kučerová
oprávněná úřední osoba pořizovatele,
Odbor územního plánování

K Ř Í Ž A N Y

NÁZEV DÍLA - STUPEŇ - FÁZE

ÚZEMNÍ STUDIE ÚS-4

NÁZEV ČÁSTI DÍLA

HLAVNÍ VÝKRES VČ.REGULACÍ

ZAKÁZKA DATUM
006/2024 10/2024

OBJEDNATEL
OBEC KŘIŽANY 340
KŘIŽANSKÁ 137/10
463 53 KŘIŽANY

ZHOTOVITEL
ING.ARCH. PLAŠIL
FUČÍKOVA 137/10
460 01 LIBEREC 5

POŘIZOVATEL
MML - ODBOR ÚP
NÁM.DR.E.BENEŠE 1
460 59 LIBEREC

SPOLUPRÁCE
ING. L.KŘENEK
ING. O.ŠREK
ING.L.SLAVÍK

M Ě Ř Í T K O
1 : 1 0 0 0

SEVERKA

STAV	NÁVRH