


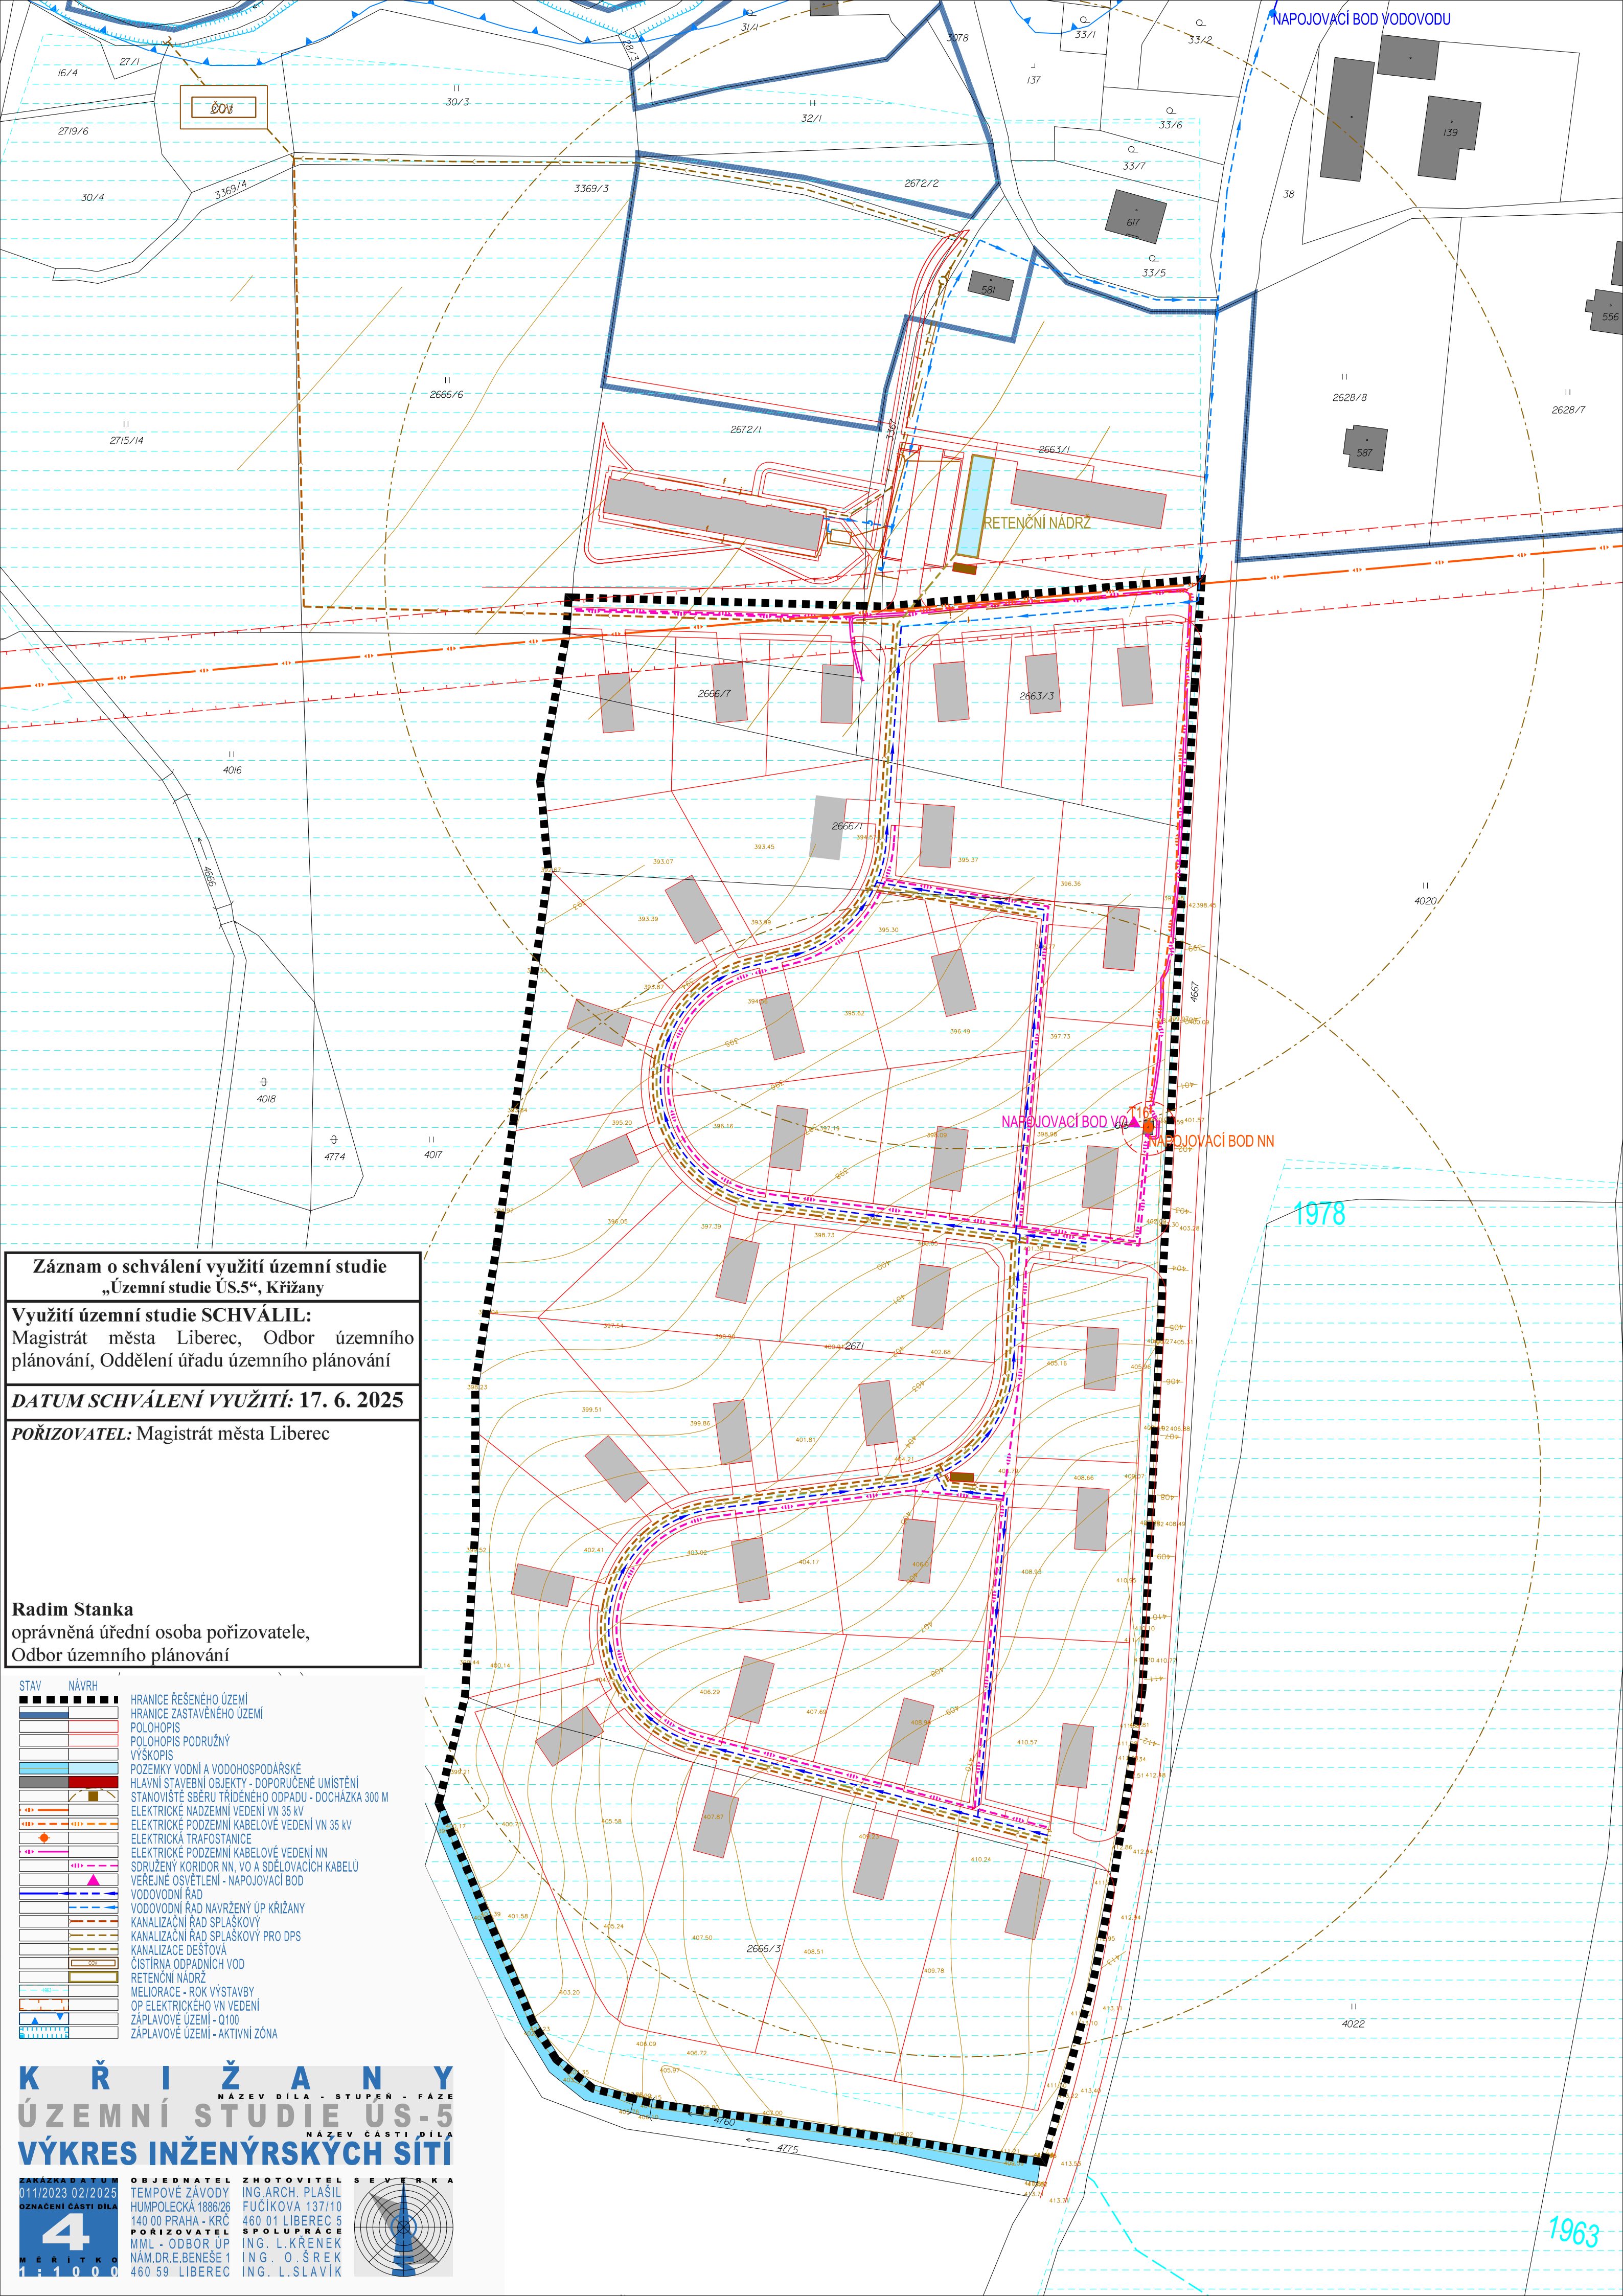

Záznam o schválení využití územní studie „Územní studie ÚS.5“, Křižany

Využití územní studie SCHVÁLIL:
Magistrát města Liberec, Odbor územního plánování, Oddělení úřadu územního plánování

DATUM SCHVÁLENÍ VYUŽITÍ: 17. 6. 2025

POŘIZOVATEL: Magistrát města Liberec

Radim Stanka
oprávněná úřední osoba pořizovatele,
Odbor územního plánování

STAV	NÁVRH	
		HRANICE ŘEŠENÉHO ÚZEMÍ
		HRANICE ZASTAVĚNÉHO ÚZEMÍ
		POLOHOPIS
		POLOHOPIS PODRUŽNÝ
		VÝŠKOPIS
		POZEMKY VODNÍ A VODOHOSPODÁRSKÉ
		HLAVNÍ STAVEBNÍ OBJEKTY - DOPORUČENÉ UMÍSTĚNÍ
		STANOVISTE SBĚRU TRÍDĚNÉHO ODPADU - DOCHÁZKA 300 M
		ELEKTRICKÉ NADZEMNÍ VEDENÍ VN 35 kV
		ELEKTRICKÉ PODZEMNÍ KABELOVÉ VEDENÍ VN 35 kV
		ELEKTRICKÁ TRAFOSTANICE
		ELEKTRICKÉ PODZEMNÍ KABELOVÉ VEDENÍ NN
		SDRUŽENÝ KORIDOR NN, VO A SDĚLOVACÍCH KABELŮ
		VEŘEJNÉ OSVĚTLENÍ - NAPOJOVACÍ BOD
		VODOVODNÍ ŘAD
		VODOVODNÍ ŘAD NAVRŽENÝ ÚP KŘÍŽANY
		KANALIZAČNÍ ŘAD SPLAŠKOVÝ
		KANALIZAČNÍ ŘAD SPLAŠKOVÝ PRO DPS
		KANALIZACE DEŠŤOVÁ
		ČISTÍRNA ODPADNÍCH VOD
		RETENČNÍ NÁDRŽ
		MELIORACE - ROK VÝSTAVBY
		OP ELEKTRICKÉHO VN VEDENÍ
		ZÁPLAVOVÉ ÚZEMÍ - Q100
		ZÁPLAVOVÉ ÚZEMÍ - AKTIVNÍ ZÓNA

K Ř Í Ž A N Y
NÁZEV DÍLA - STUPEŇ - FÁZE

ÚZEMNÍ STUDIE ÚS.5
NÁZEV ČÁSTI DÍLA

VÝKRES INŽENÝRSKÝCH SÍTÍ

ZAKÁZKA DATUM
011/2023 02/2025

OBJEDNATEL
TEMPOVÉ ZÁVODY
HUMPOLECKÁ 1888/26
140 00 PRAHA - KRČ

POŘIZOVATEL
MML - ODBOR ÚP
NÁM.DR.E.BENEŠE 1
460 59 LIBEREC

ZHOTOVITEL
ING.ARCH. PLAŠIL
FUČÍKOVÁ 137/10
460 01 LIBEREC 5

SEVERKA
SPOLUPRÁCE
ING. L. KRÉNEK
ING. O. ŠREK
ING. L. SLAVÍK

4
MĚRITKO
1:1000

1963