


098 Ostašov u Liberce

063 Karlínky

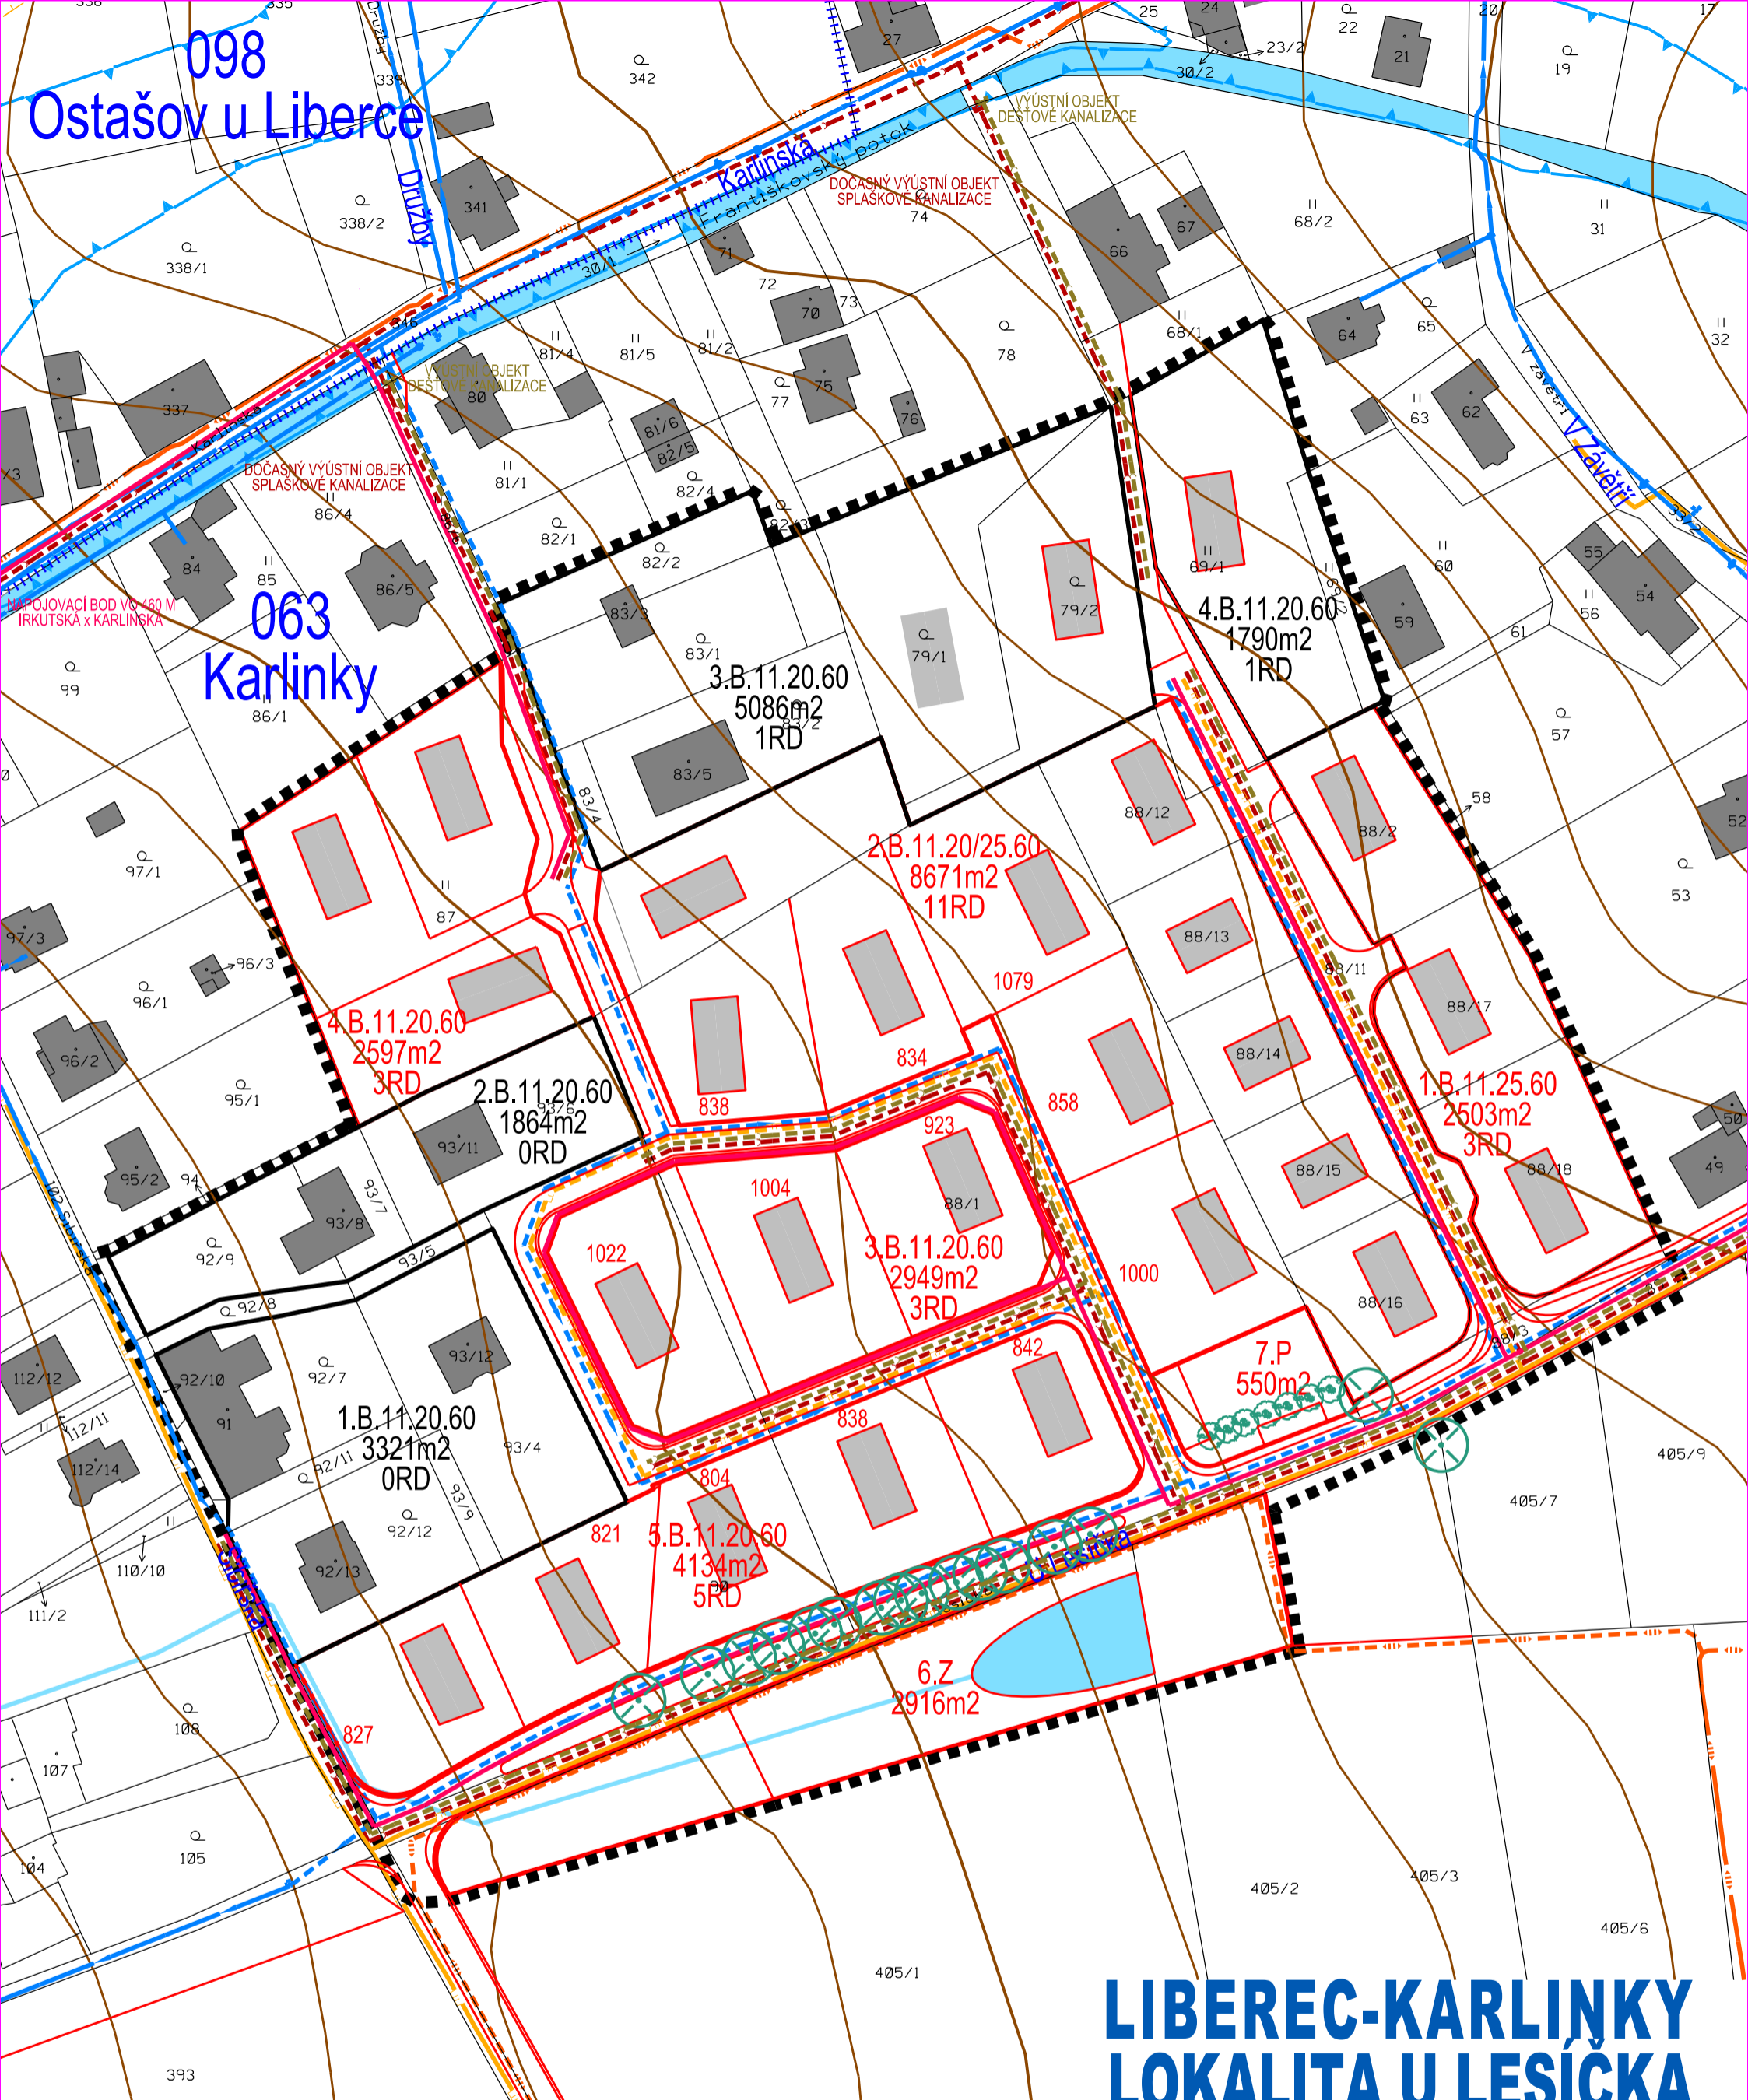

LIBEREC-KARLÍNKY LOKALITA U LESÍČKA

ÚZEMNÍ STUDIE
NÁZEV DÍLA - STUPEŇ - FÁZE
UPRAVENÝ NÁVRH
NÁZEV ČÁSTI DÍLA
VÝKRES KOORDINACE INŽENÝRSKÝCH SÍTÍ

- STAV NÁVRH
- HRANICE KATASTRÁLNÍCH ÚZEMÍ
 - HRANICE ŘEŠENÉHO ÚZEMÍ
 - HRANICE ZASTAVĚNÉHO ÚZEMÍ
 - POLOHOPIS
 - REGULAČNÍ BLOKY
 - POPIS REGULAČNÍHO BLOKU
 - STAVEBNÍ OBJEKTY - NEZÁVAZNÉ UMÍSTĚNÍ
 - PLOCHY VODNÍ A VODOHOSPODÁŘSKÉ
 - VZROSTLÉ STROMY - NEZÁVAZNÉ UMÍSTĚNÍ
 - ELEKTRICKÉ KABELOVÉ VEDENÍ VN
 - TRAFOSTANICE
 - SDRUŽENÉ KABELY NN, SPOJE, VO
 - PLYNOVOD STL
- STAV NÁVRH
- KANALIZAČNÍ ŘÁD SPLAŠKOVÝ
 - KANALIZAČNÍ ŘÁD DEŠŤOVÝ
 - VODOVODNÍ ŘÁD
 - HRANICE ZÁPLAVOVÉHO ÚZEMÍ

3
 MERITKO
 1:1000

ZAKÁZKA DATUM
 006/2019 07/2019
 OZNAČENÍ ČÁSTI DÍLA

OBJEDNATEL
 RESTYL PLAN S.R.O.
 HODKOVIČKA 669
 463 12 LIBEREC 23
 PORIZOVATEL
 MML ODBOR HL.ARCH.
 NÁMĚSTÍ DR. E. BENEŠE 1
 460 59 LIBEREC

ZHOTOVITEL
 ING.ARCH. J.PLAŠIL
 FUČÍKOVA 137/10
 460 01 LIBEREC 5
 SPOLUPRÁCE
 ING. M.KOLOUŠEK
 ING. B.JAGIELLO
 ING. P.KOŘÍNEK