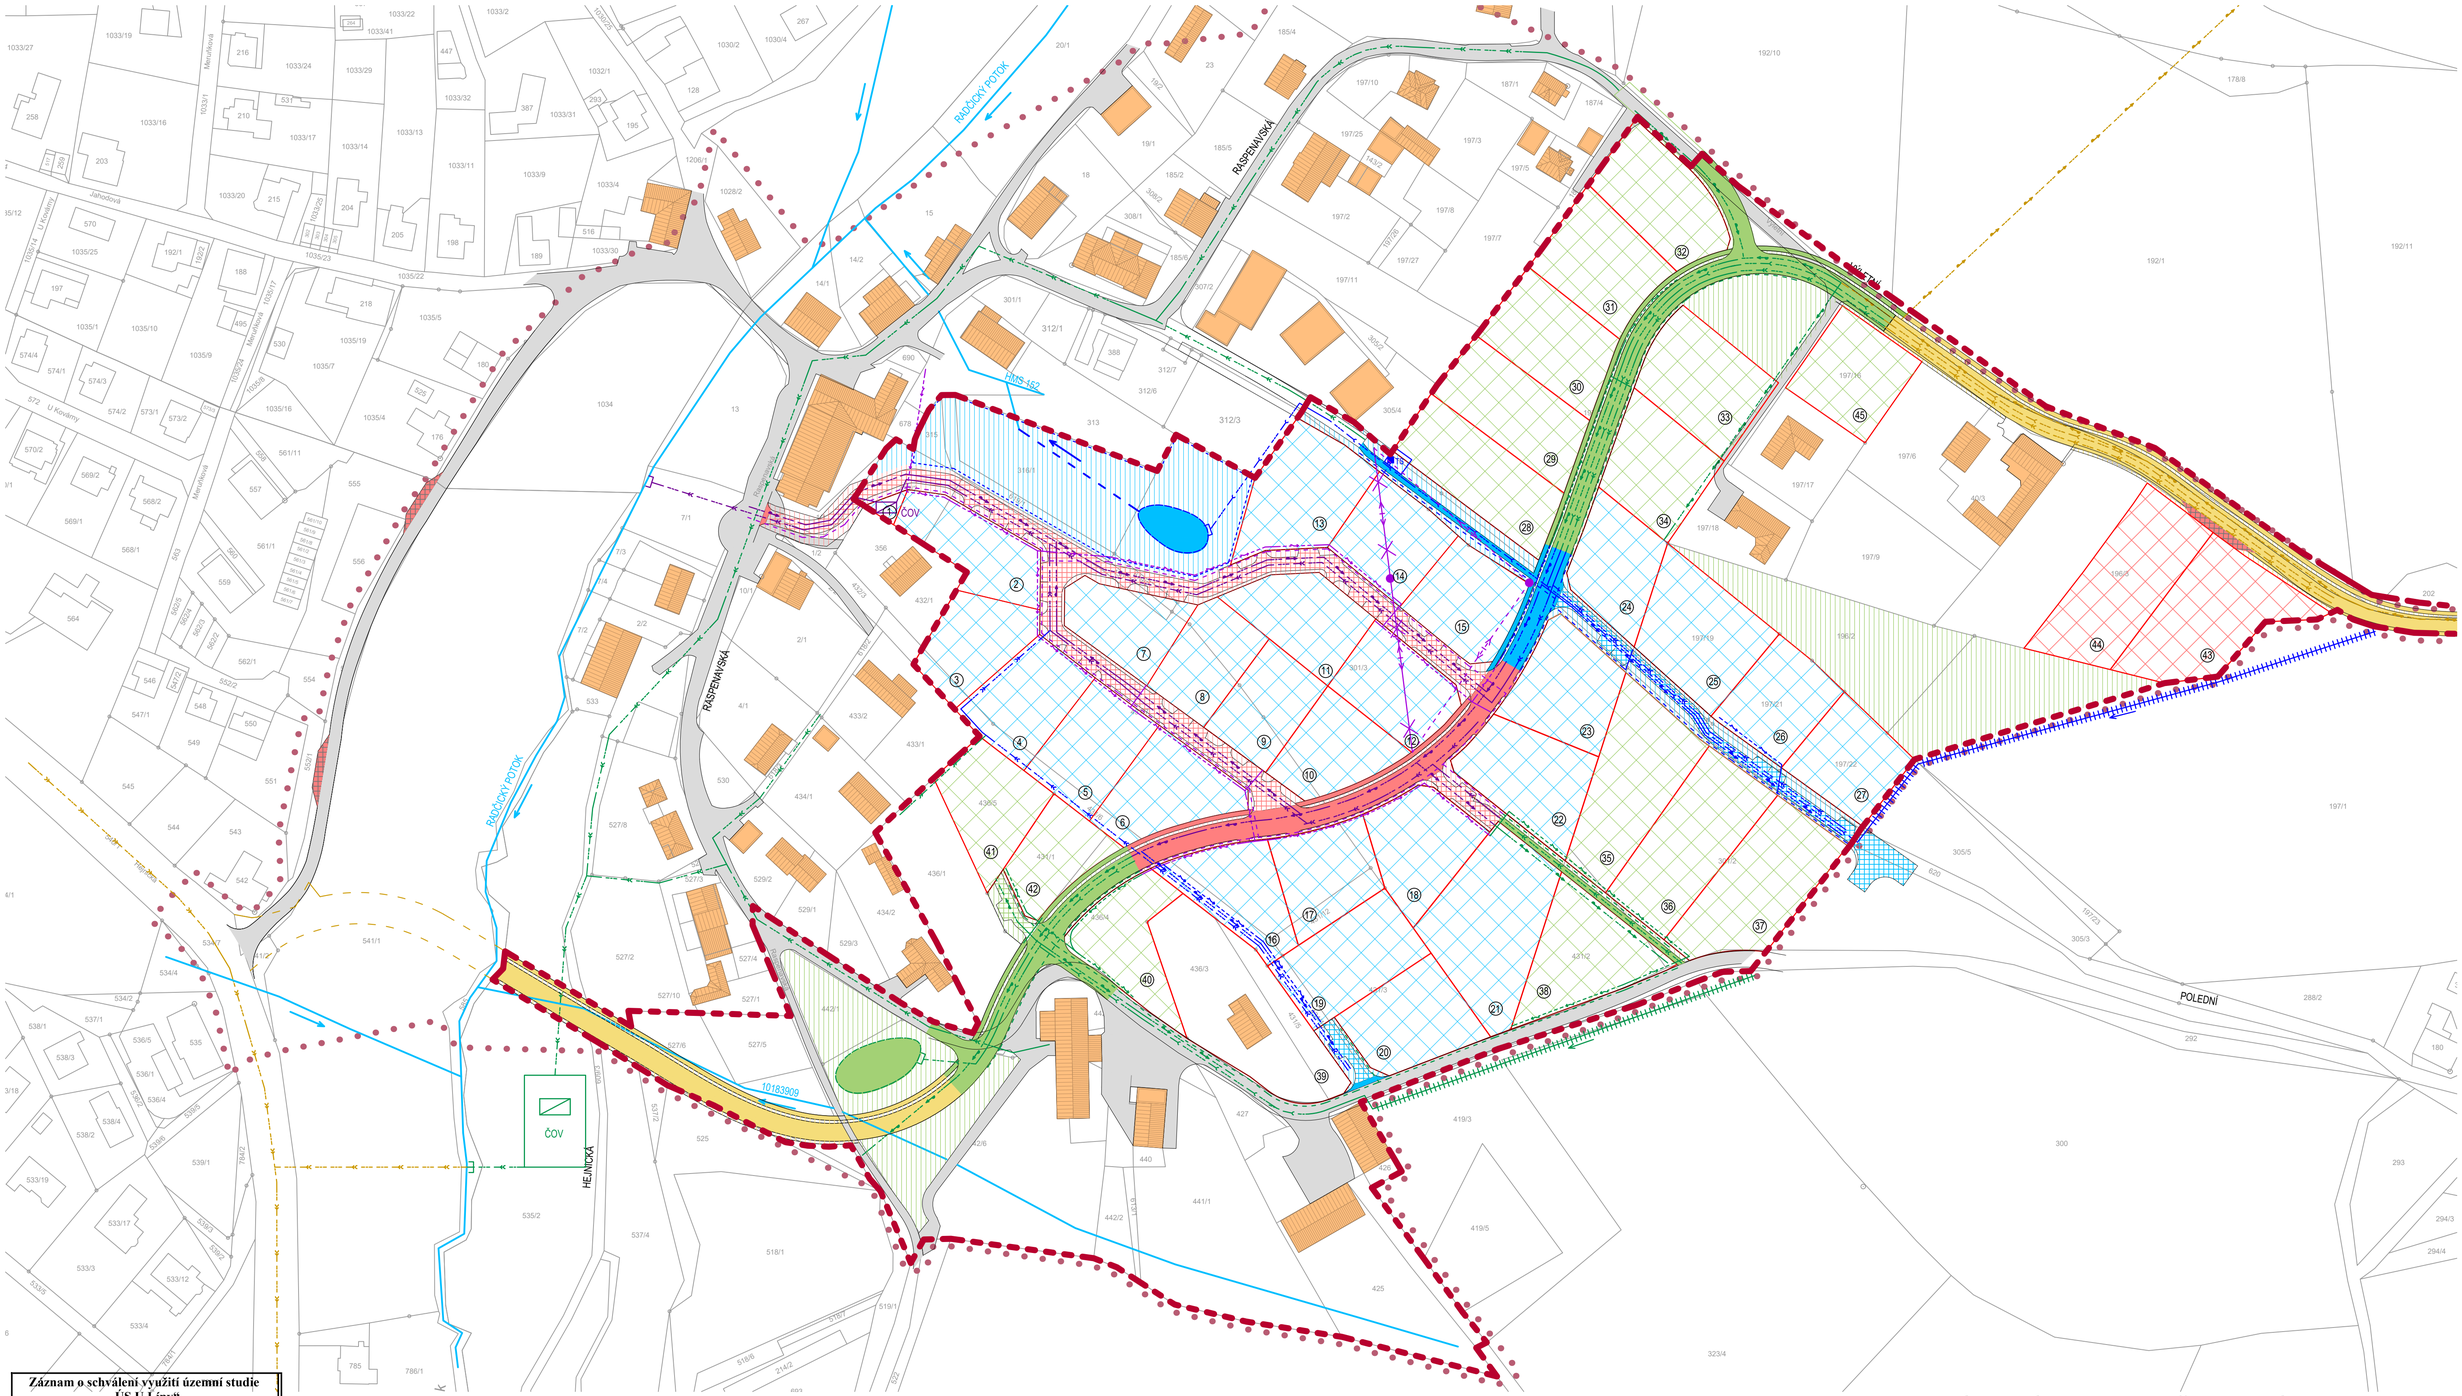

Záznam o schválení využití územní studie „ÚS U Lípy“
Aktualizace č. 1 územní studie Radčice – U Lípy

Využití územní studie SCHVÁLIL:
Magistrát města Liberec, odbor územního plánování, oddělení úřadu územního plánování

DATUM SCHVÁLENÍ VYUŽITÍ: **27. 2. 2024**

POŘIZOVATEL: Magistrát města Liberec

Jméno a funkce oprávněné osoby:
kulaté razítko a podpis oprávněné osoby

Ing. Zuzana Kučerová

Digitálně podepsal Ing. Zuzana Kučerová
Datum: 2024.03.06 08:22:18 +01'00'

Ing. Zuzana Kučerová
odborný referent oddělení úřadu územního plánování, odbor územního plánování

LEGENDA

STAV
- 491/4 POZEMEK DLE KN VČ. Č.P.
- ZÁSTAVBA
- KOMUNIKACE
- VODNÍ TOK

NÁVRH
- HRANICE ŘEŠENÉHO ÚZEMÍ
- HRANICE ŠIRŠÍCH VZTAHŮ

1A. ETAPA

ZÁSTAVBA
- STAVEBNÍ POZEMEK K ZASTAVĚNÍ
- 1 ČÍSLO POZEMKU
- ZELEŇ SÍDELNÍ

DOPRAVNÍ INFRASTRUKTURA
- MÍSTNÍ KOMUNIKACE OBSLUŽNÁ VČ. CHODNÍKU
- OBYTNÁ ZÓNA
- ZVÝŠENÝ PRÁH NA VJEZDU DO OBYTNÉ ZÓNY
- VÝHYBNA

TECHNICKÁ INFRASTRUKTURA
- VODOVOD
- KANALIZACE SPLAŠKOVÁ
- ČOV ČISTÍRNA ODPADNÍCH VOD
- VYÚSTĚNÍ KANALIZACE
- EL. VEDENÍ 35 kV - NADZEMNÍ RUŠENÉ
- EL. VEDENÍ 35 kV - NADZEMNÍ
- EL. VEDENÍ 0,4kV - PODZEMNÍ
- VEDENÍ VEŘEJNÉHO OSVĚTLENÍ

1B. ETAPA

ZÁSTAVBA
- STAVEBNÍ POZEMEK K ZASTAVĚNÍ
- 1 ČÍSLO POZEMKU
- ZELEŇ SÍDELNÍ

DOPRAVNÍ INFRASTRUKTURA
- MÍSTNÍ KOMUNIKACE OBSLUŽNÁ VČ. CHODNÍKU
- OBYTNÁ ZÓNA
- ZVÝŠENÝ PRÁH NA VJEZDU DO OBYTNÉ ZÓNY
- STEZKA PRO PĚŠÍ A CYKLISTY

TECHNICKÁ INFRASTRUKTURA
- VODNÍ TOK
- VODOVOD
- KANALIZACE SPLAŠKOVÁ
- KANALIZACE DEŠŤOVÁ
- VYÚSTĚNÍ KANALIZACE
- VODNÍ NÁDRŽ VČ. RETENCE
- MEZ
- EL. VEDENÍ 0,4kV - PODZEMNÍ
- TS TRAFOSTANICE
- PLOCHA PRO TRAFOSTANICI
- VEDENÍ VEŘEJNÉHO OSVĚTLENÍ

2. ETAPA

ZÁSTAVBA
- STAVEBNÍ POZEMEK K ZASTAVĚNÍ
- 1 ČÍSLO POZEMKU
- ZELEŇ SÍDELNÍ

DOPRAVNÍ INFRASTRUKTURA
- MÍSTNÍ KOMUNIKACE OBSLUŽNÁ VČ. CHODNÍKU
- OBYTNÁ ZÓNA
- ZVÝŠENÝ PRÁH NA VJEZDU DO OBYTNÉ ZÓNY
- STEZKA PRO PĚŠÍ A CYKLISTY

TECHNICKÁ INFRASTRUKTURA
- VODOVOD
- KANALIZACE SPLAŠKOVÁ
- ČOV ČISTÍRNA ODPADNÍCH VOD
- KANALIZACE DEŠŤOVÁ
- VYÚSTĚNÍ KANALIZACE
- VODNÍ NÁDRŽ
- MEZ
- EL. VEDENÍ 0,4kV - PODZEMNÍ
- VEDENÍ VEŘEJNÉHO OSVĚTLENÍ

3. ETAPA

ZÁSTAVBA
- ZELEŇ SÍDELNÍ

DOPRAVNÍ INFRASTRUKTURA
- MÍSTNÍ KOMUNIKACE OBSLUŽNÁ VČ. CHODNÍKU
- KORIDOR MÍSTNÍ KOMUNIKACE SBĚRNÉ MS2 11/7/50 NÁVRH DLE ROZPRACOVANÉHO ÚP STRÁŽ NAD NISOU

TECHNICKÁ INFRASTRUKTURA
- VODOVOD
- KANALIZACE DEŠŤOVÁ
- KANALIZACE SPLAŠKOVÁ

08 ÚZEMNÍ STUDIE RADČICE - U LÍPY - aktualizace č.1

VÝKRES ETAPIZACE

M 1:1000

DATUM:	2024
FÁZE:	ČISTOPIS ÚZEMNÍ STUDIE
OBJEDNATEL:	STATUTÁRNÍ MĚSTO LIBEREC
ZPRACOVATEL:	ATELIER T-PLAN, s.r.o.

S