
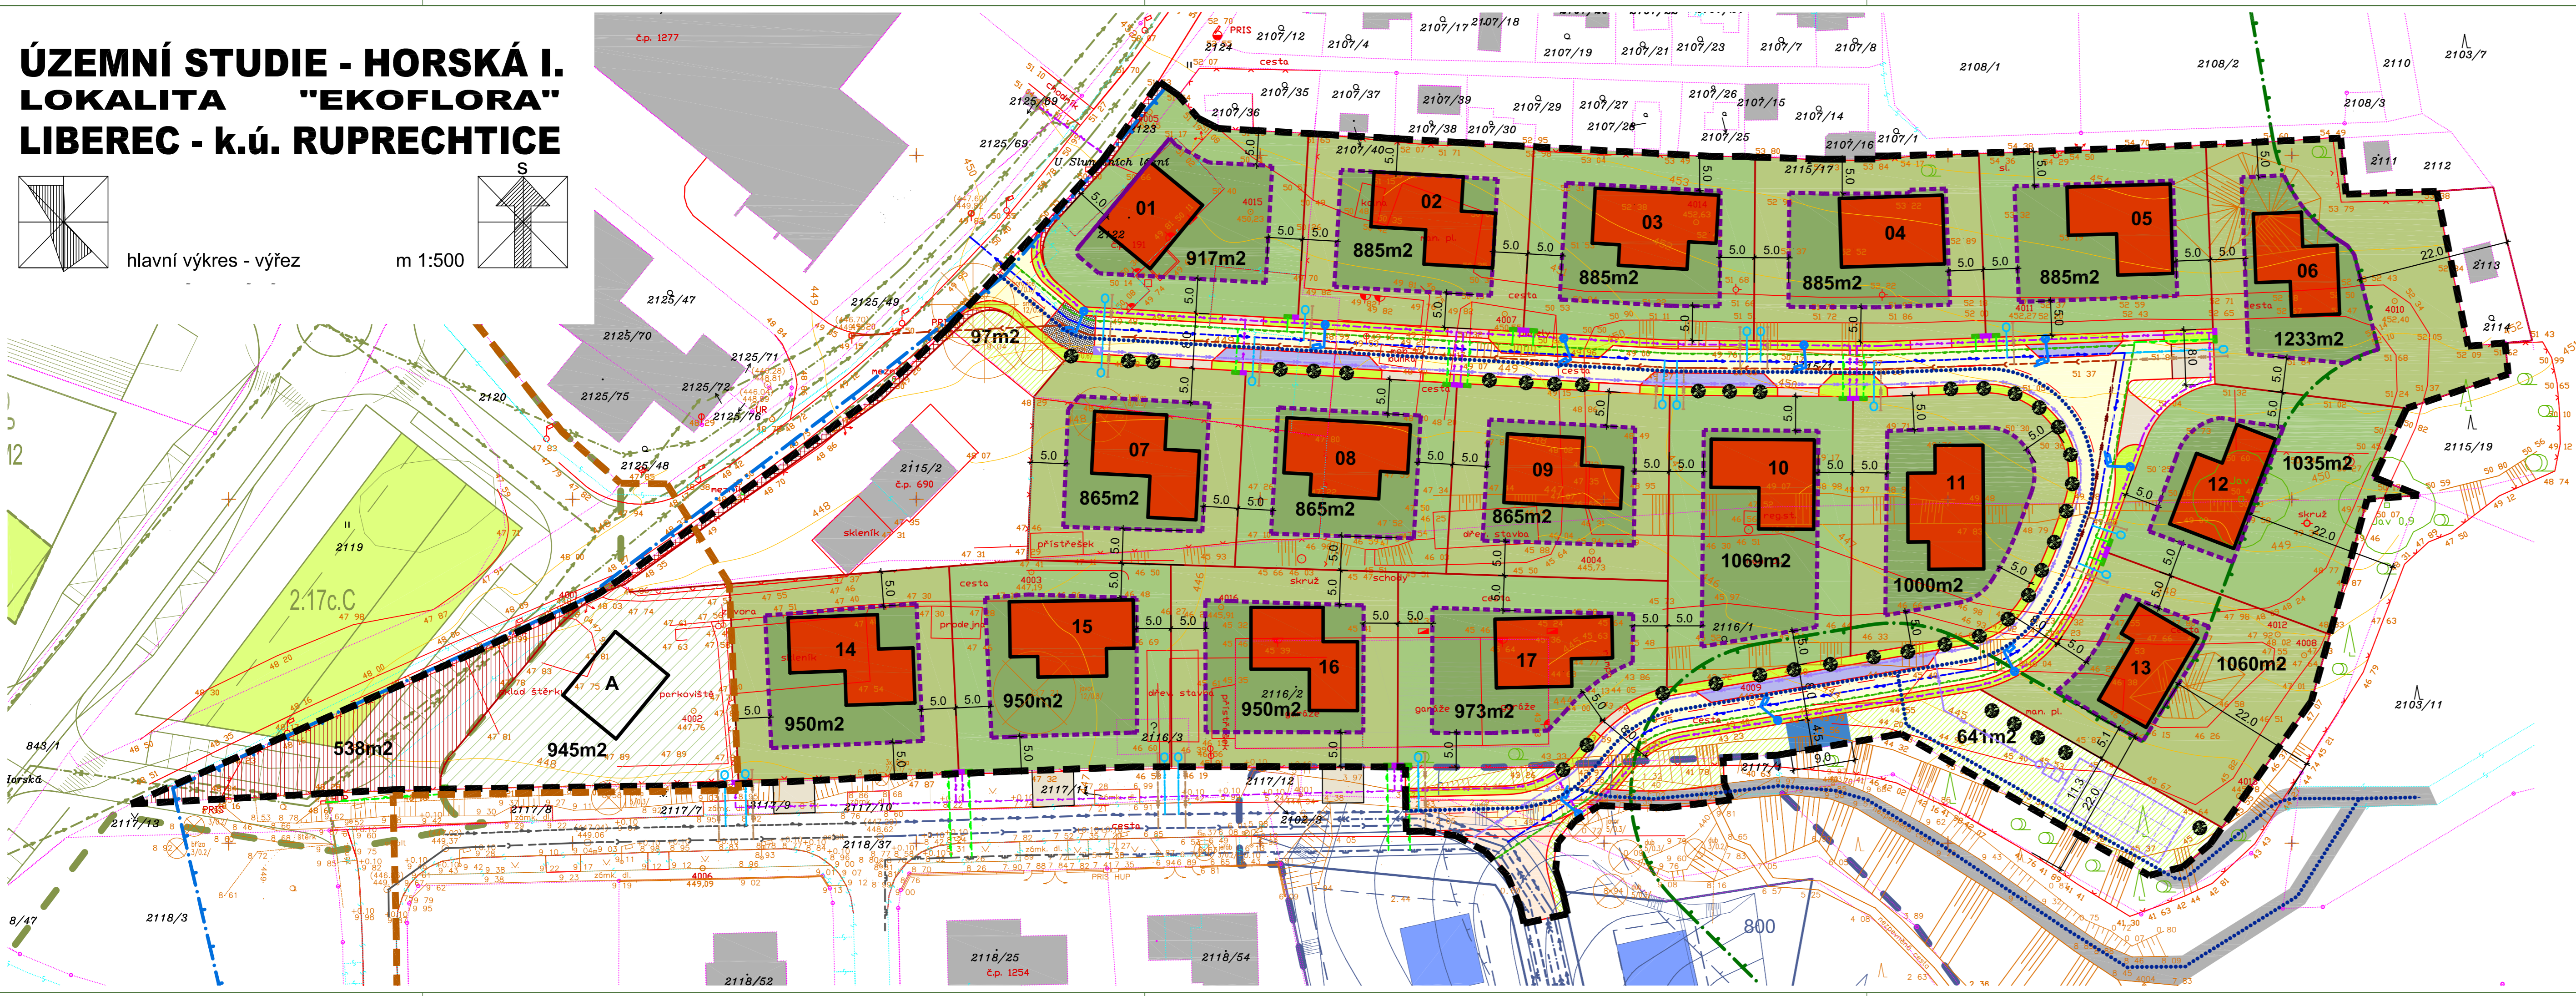


ÚZEMNÍ STUDIE - HORSKÁ I. LOKALITA "EKOFLORA" LIBEREC - k.ú. RUPRECHTICE

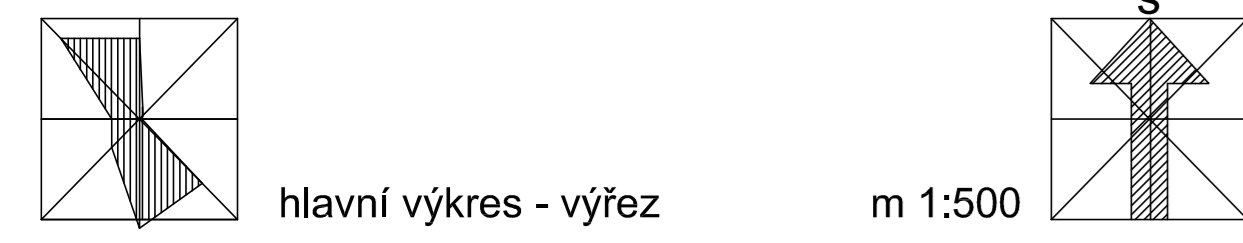

LEGENDA STÁVAJÍCÍ STAV:

- | | |
|--|---|
| HRANICE PARCEL | SOČK KANALIZACE |
| HRANICE SLUČKOVANÉ | SOČK VODOVOD |
| ČÍSLO PARCEL | GAZNET |
| POZEMNÍ OBJEKTY | CESTNÍ NAŘAZENÍ / POZEMNÍ VEDENÍ |
| ZELEN | ČEZ PODZEMNÍ ROZVOD NN |
| PHO JAZERSKÉHO POTOKA | ČEZ PODZEMNÍ ROZVOD VN |
| OCHRANNE PÁSMO LESA (20m) | SML PODZEMNÍ ROZVOD VO |
| NAVAZUJÍCÍ STUDIE LOKALITA "VILAPARK HORSKÁ" | HRANICE ŘEŠENÉHO ÚZEMÍ "VILAPARK HORSKÁ - CENTRÁLNÍ ČÁST" |
| NAVAZUJÍCÍ STUDIE LOKALITA "PŘÍRODNÍ" | |

LEGENDA NOVÝ STAV:

- | | |
|---|---|
| VOZOVKY - ASFALTOCEMENTOVÝ BETON A ŽIVÝCHY POUZDŘI [10] | HRANICE ŘEŠENÉHO ÚZEMÍ |
| DLAŽEBNÍ KOSTKY | NÁVRH DĚLENÍ PARCEL |
| PROSTOR KE KOORDINACI SILNIC + NÁZEV PRŮŘEZU SÍTE LOKALITA "PŘÍRODNÍ" + "EKOFLORA" | STAVEBNÍ REGULAČNÍ ČÁRA VOLNÁ |
| PARKOVACÍ STANĚ | STAVEBNÍ REGULAČNÍ ČÁRA ZAVAZNÁ |
| BETONOVÁ DLAŽBA MALEHO FORMÁTU [9] | |
| VJEZDY NA POZEMKY | BUDOVY RODINNÉ DOPY (ORIENTACE V PŘÍRODĚ) |
| BETONOVÁ DLAŽBA MALEHO FORMÁTU [9] | KANALIZACE SPLAŠKOVÁ, TLAKOVÁ |
| NEZPEVNĚNÁ CESTA | KANALIZACE SPLAŠKOVÁ, GRAVITAČNÍ |
| ŽULOVÝ MLAT Z PĚRKU [12] | DOMOVNÍ PILÍŘKY |
| FLOCHA NA TRÍDĚNÝ ODPAD | KANALIZACE PŘÍPOJKY |
| BETONOVÁ DLAŽBA MALEHO FORMÁTU [9] | VODOVODNÍ RAD |
| STAVEBNÍ POZEMKY | VODOVODNÍ PŘÍPOJKY |
| VEREJNÁ ZELEN | STL PLYNOVODNÍ RAD |
| OBECNÍ REZERVNÍ PLOCHA PRO NÁPOJENÍ NAVAZUJÍCÍCH POZEMKŮ | STL PLYNOVODNÍ PŘÍPOJKY |
| VEREJNÉ PROSTŘANSTVÍ, PARKY, LAVIČKY, DĚTSKÁ HRÁŠTĚ, PŘÍVOY, DRŽEKNÉ ARCHIT. ZELEN | ODVOZOVNÍ KOMUNIKACE |
| FLOCHA URČENÁ K PŘÍPADNÉMU ŘEŠENÍ ÚČE "U SLUNEČNÍCH LÁZNÍ" | ROZVODY NN |
| FLOCHA URČENÁ K ŘEŠENÍ LOKALITY "VILAPARK HORSKÁ - CENTRÁLNÍ ČÁST" | ROZVODY VO |
| | ROZVODY VLAKOPROUD |
| | VEREJNÉ OSVĚTLENÍ |
| | CYKLISTICKÉ A PĚŠÍ STEZKY |
| FLOCHA URČENÁ K ŘEŠENÍ LOKALITY "VILAPARK HORSKÁ - CENTRÁLNÍ ČÁST" - REGULATIVY OBJEKTU BYDLENÍ NA TĚTO PARCELE BUDOV STANOVENÝ V RÁMCI ŘEŠENÍ LOKALITY "VILAPARK HORSKÁ - CENTRÁLNÍ ČÁST" - V RÁMCI SOUTĚŽE VYPROJEVÁNÍ MĚSTEM LIBEREC | |

Ing. IVO BAREK Kropáčkova 928/6, Liberec XIV - Ruprechtice PETR HAWEL U Slunečních Lázní 690, Liberec XIV - Ruprechtice		číslo studie: LIBEREC k.ú. RUPRECHTICE
ÚZEMNÍ STUDIE - HORSKÁ I. LOKALITA "EKOFLORA" LIBEREC - k.ú. RUPRECHTICE		číslo garže:
ÚZEMNÍ STUDIE		

generální projektant: ANTA-AG SPOL. S R.O. Štefánikovo nám. 779/6, LIBEREC 1, 460 01 TEL.: 485 103 798, e-mail: balatka@anta-ag.cz	ANTA-AG spol. s r.o. Štefánikovo nám. 779/6 460 01 Liberec IČ: 14617398 E-mail: balatka@anta-ag.cz
vlastní výkres projektant: Ing. JAROSLAV BALATKA	zodpovědný projektant: Ing. JAROSLAV BALATKA
projektant průřez/část: ANTA-AG SPOL. S R.O. Štefánikovo nám. 779/6, LIBEREC 1, 460 01 TEL.: 485 103 798, e-mail: balatka@anta-ag.cz	vypracoval: Ing. JAROSLAV BALATKA
zodpovědný projektant: Ing. JAROSLAV BALATKA	kolektiv
číslo: 6x44	formát: B0 07122
číslo dokumentace: 05/2022	datum: 05/2022
výkres (dokument): HLAVNÍ VÝKRES - VÝŘEZ	měřítko: 1:500
	číslo: 2.2.B