


# LIBEREC VILAPARK HORSKÁ

## M 1 : 1 000

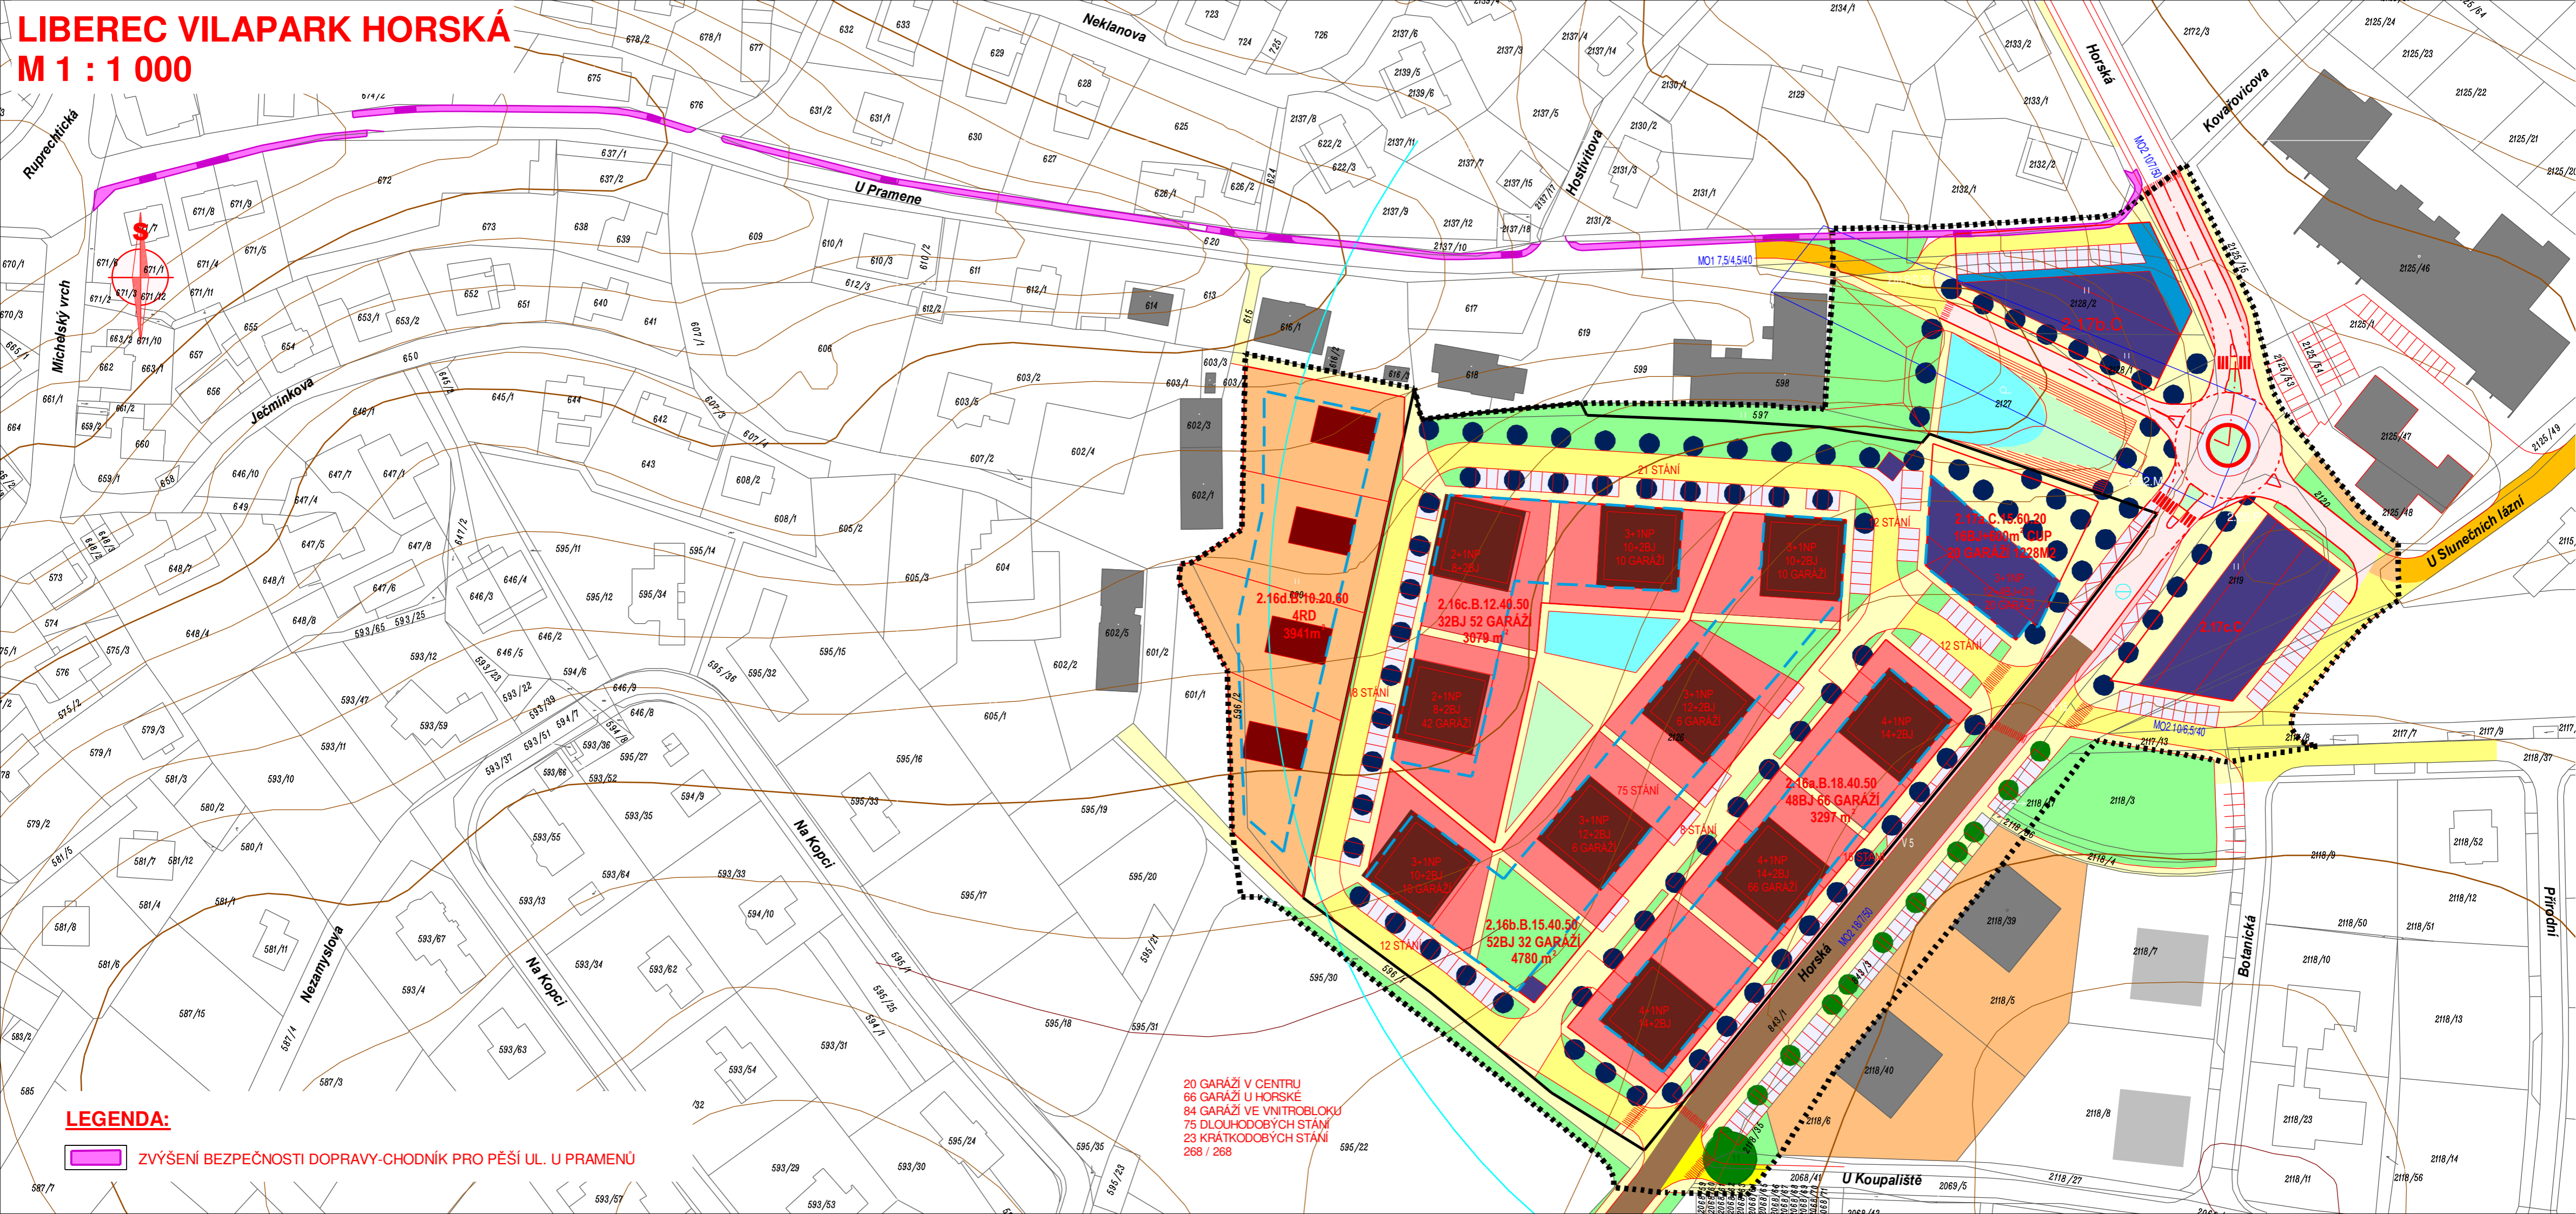

### LEGENDA:

 ZVÝŠENÍ BEZPEČNOSTI DOPRAVY-CHODNÍK PRO PĚŠÍ UL. U PRAMENŮ

20 GARÁŽÍ V CENTRU  
66 GARÁŽÍ U HORSKÉ  
84 GARÁŽÍ VE VNITROBLOKU  
75 DLOUHODOBÝCH STÁNÍ  
23 KRÁTKODOBÝCH STÁNÍ  
268 / 268