

LIBEREČ VILAPARK HORSKÁ

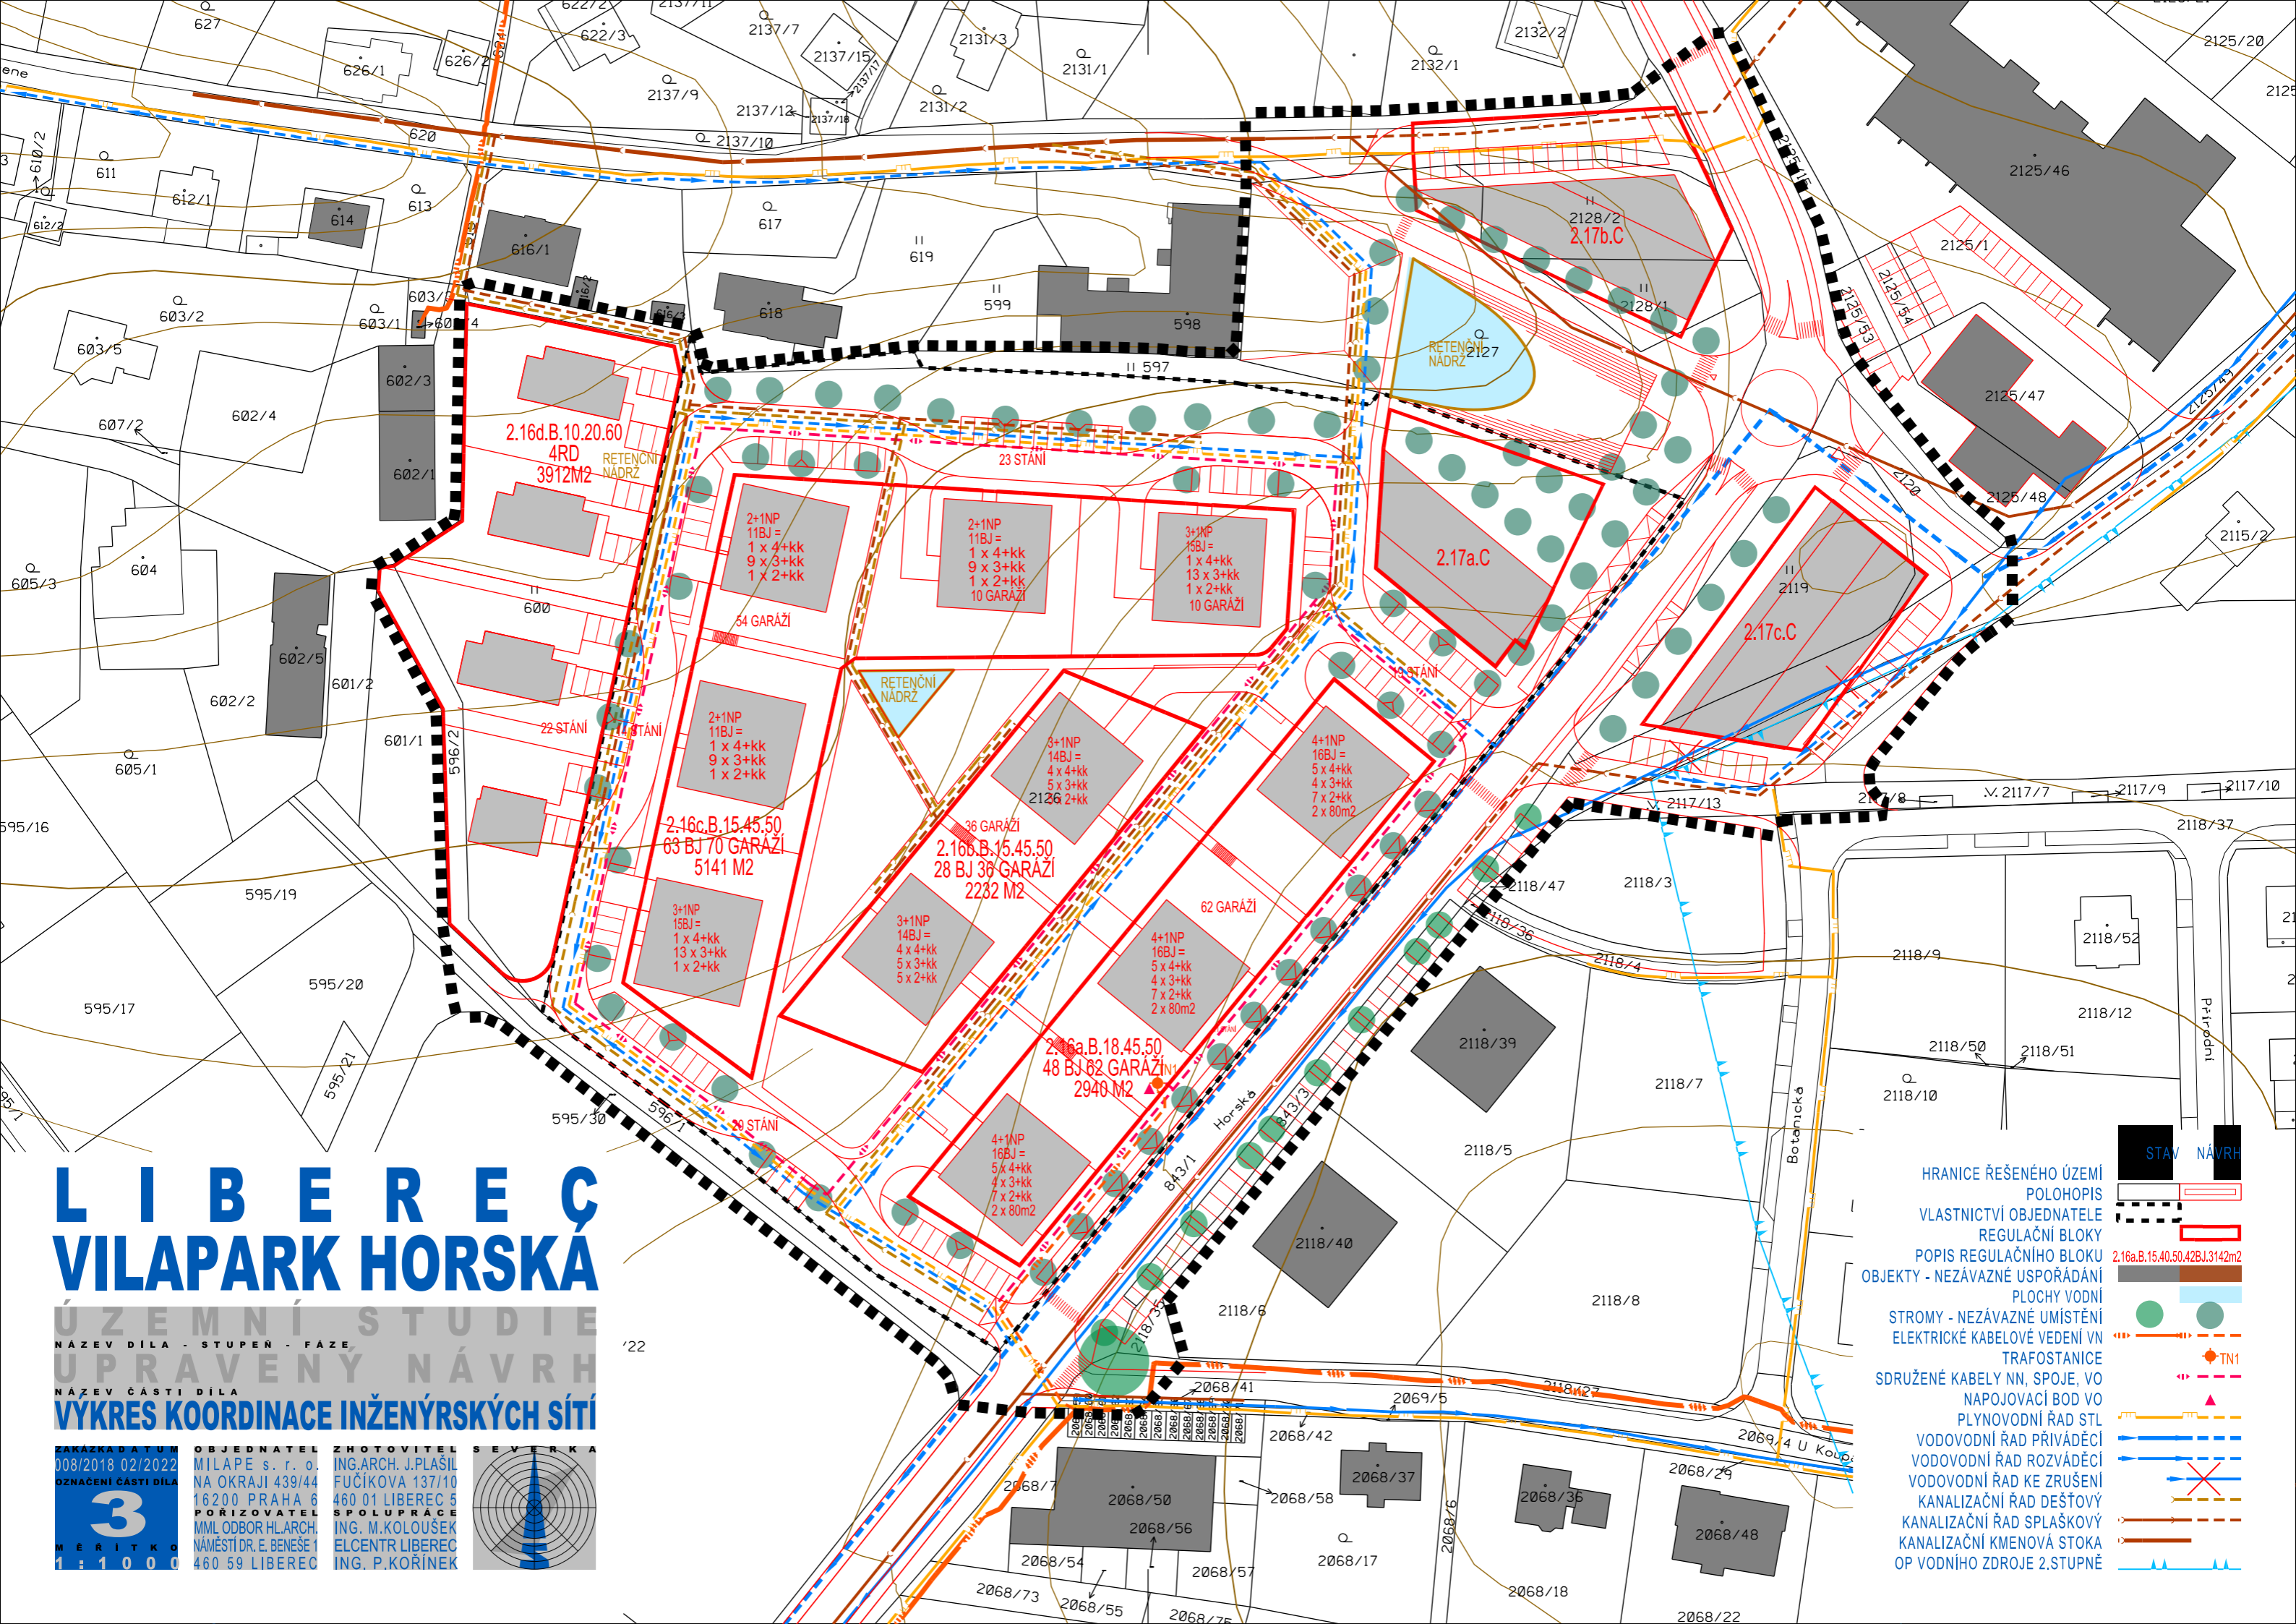
ÚZEMNÍ STUDIE
NÁZEV DÍLA - STUPEN - FAZE
UPRAVENÝ NÁVRH
NÁZEV ČÁSTI DÍLA
VYKRES KOORDINACE INŽENÝRSKÝCH SÍTÍ

ZAKÁZKA DLUŽNÍ ČÍSLO: 008/2018 02/2022
OZNACENÍ ČÁSTI DÍLA: 3
MĚRITKA: 1:1000

OBJEDNATEL: MILAPE s. r. o.
NA OKRAJI 439/44
16200 PRAHA 6
PORIZOVATEL: MML ODBOR HL.ARCH.
NÁMĚSTÍ DR. E. BENEŠE 1
460 59 LIBEREČ

ZHOTOVITEL: ING.ARCH. J. PLAŠIL
FUČÍKOVA 137/10
460 01 LIBEREČ 5
SPOLUPRÁCE: ING. M. KOLOUŠEK
ELCENTR LIBEREČ
ING. P. KOŘÍNEK

SEVERKA

- STAV NÁVRH**
- HRANICE ŘEŠENÉHO ÚZEMÍ
 - POLOHOPIS
 - VLASTNICTVÍ OBJEDNATELE
 - REGULAČNÍ BLOKY
 - POPIS REGULAČNÍHO BLOKU
 - OBJEKTY - NEZÁVÁZNÉ USPOŘÁDÁNÍ
 - PLOCHY VODNÍ
 - STROMY - NEZÁVÁZNÉ UMÍSTĚNÍ
 - ELEKTRICKÉ KABELOVÉ VEDENÍ VN
 - TRAFOSTANICE
 - SDRUŽENÉ KABELY NN, SPOJE, VO
 - NAPOJOVACÍ BOD VO
 - PLYNOVODNÍ ŘAD STL
 - VODOVODNÍ ŘAD PŘIVÁDĚCÍ
 - VODOVODNÍ ŘAD ROZVÁDĚCÍ
 - VODOVODNÍ ŘAD KE ZRUŠENÍ
 - KANALIZAČNÍ ŘAD DEŠŤOVÝ
 - KANALIZAČNÍ ŘAD SPLAŠKOVÝ
 - KANALIZAČNÍ KMENOVÁ STOKA
 - OP VODNÍHO ZDROJE 2.STUPNĚ