


Všechny obsah dokumentace je duševním vlastnictvím zpracovatele dokumentace dle zákona č. 121/2000 Sb., zákon o právu autorském. Žádná část tohoto díla nesmí být upravena či reprodukována bez svolení autora.

Vedení inženýrských sítí je pouze informativní, nestlouží jako vytyčovací výkres.

- Legenda**
- stav návrh
  - informativní jevy
  - Řešené území
  - Hranice zastavěného území (vymezeného ÚPL)
  - Podklad katastrální mapy
  - Uliční čára
  - Parcelace / Doporučené parcelace
  - Objekty určující prostorovou strukturu zástavby – nezávazné uspořádání
  - Drobné vodní prvky sloužící retenci srážkové vody
  - Suchý poldr
  - Suchý poldr
  - Koncepce technické infrastruktury
  - Vodovod – rozváděcí řad (uliční řad) vč. OP
  - Vodovod – přiváděcí řad vč. OP
  - Kanalizace splašková – tlaková vč. OP
  - Dřény vč. šachet
  - Kanalizace srážková vč. šachet vč. OP
  - Kanalizace srážková – otevřené koryto
  - Elektrické vedení VN (10/22kV) vč. OP
  - Elektrické vedení NN (1kV) vč. OP, VO, sdělovací
  - Elektrická stanice (TS) vč. OP
  - Plynovod – uliční řad STL vč. OP
  - Komunikační vedení vč. OP
  - Veřejné osvětlení – nadzemní vedení
  - Veřejné osvětlení – podzemní vedení
  - Veřejné osvětlení – sloupy veřejného osvětlení
  - Nápojevací body technické infrastruktury

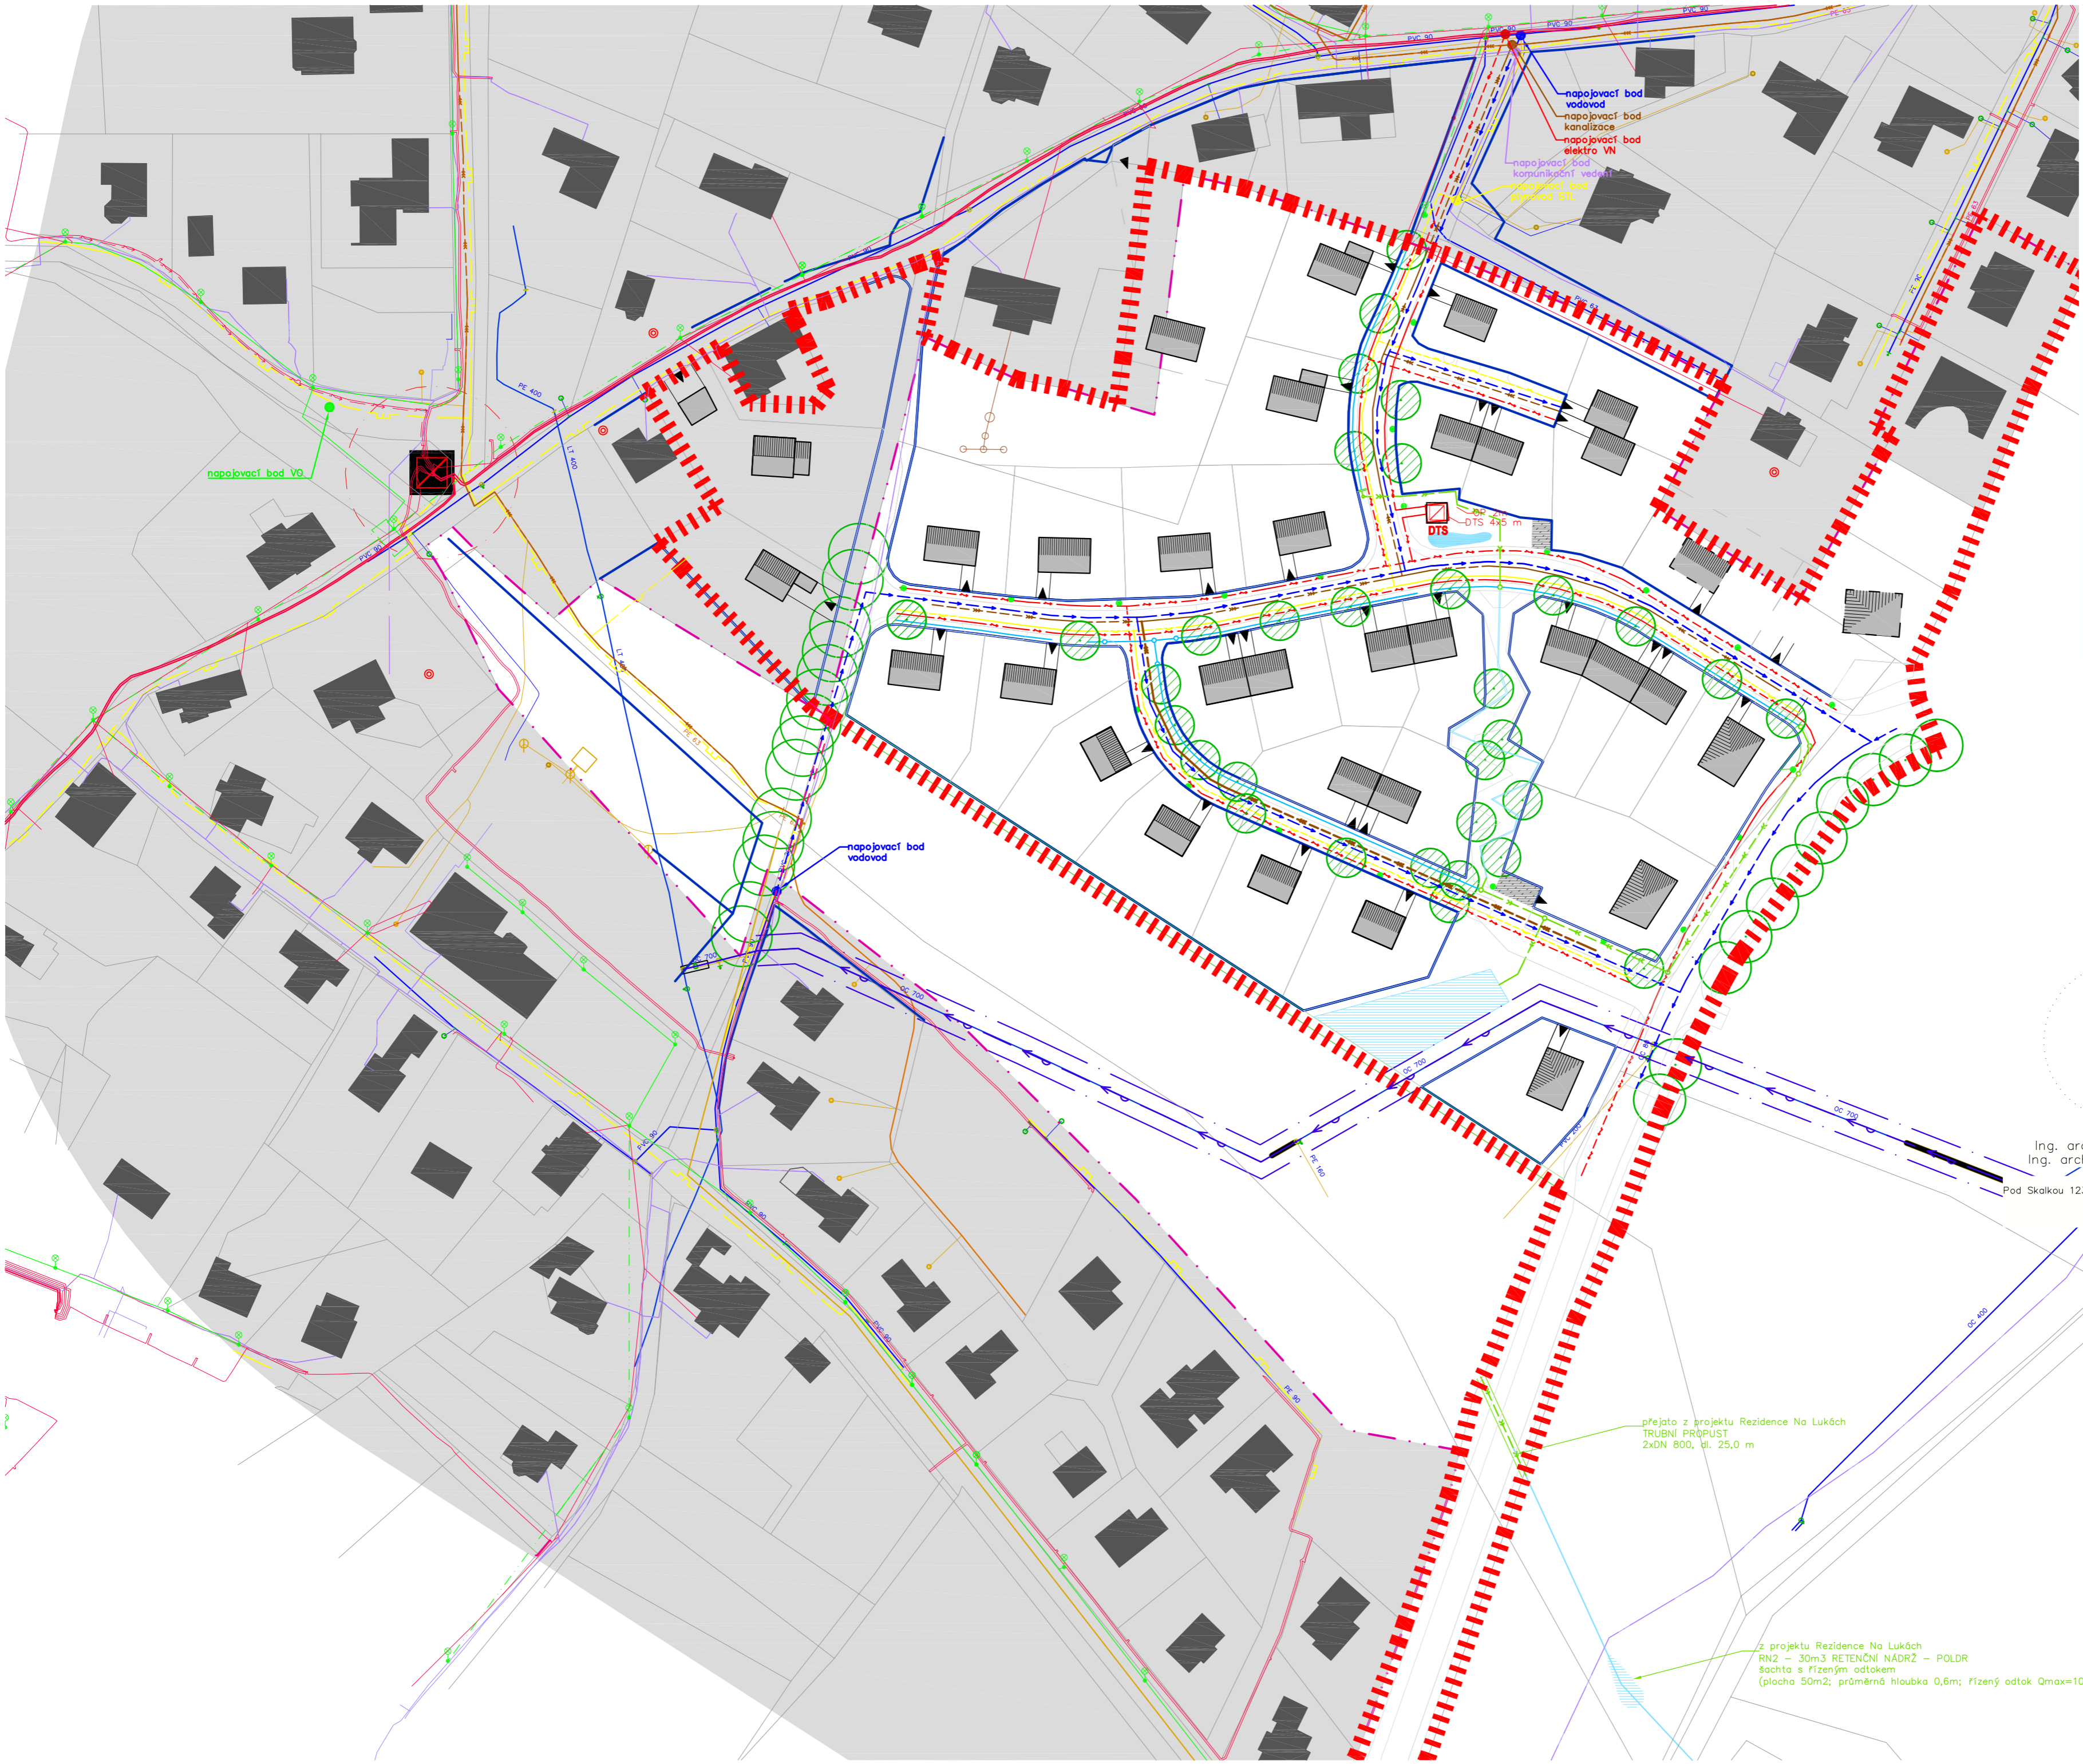

projekt/název díla  
**Na Lukách III** k.ú. Vratislavice nad Nisou,  
 P.P.C. 2457/12, 2457/13, 2457/14, 2415,  
 2416/6, 2417/1, 2417/2, 2417/4, 2416/6, 2574,  
 2575, 2571/2, 2571/3, st. 2571/14  
 stupeň  
 Územní studie

výkonová fáze  
 Čistopis  
 pořizovatel  
 Magistrát města Liberec  
 Odbor územního plánování, oddělení územního  
 plánování, jako příslušný orgán územního  
 plánování pro ORP Liberec  
 Nám. Dr. E. Beneše 1, 460 59, Liberec I

stavebník/objednatel  
 Barbora Stříbrná, Jablonořová 403, Liberec XII, 46001  
 a  
 Ing. Pavel Brát a Ing. Věra Brátová,  
 Svěbnicova 236, Horní Předměstí, 54101 Trutnov  
 hlavní projektant  
 Ing. arch. Jitka Fikarová,  
 autorizovaný architekt ČKA 00 810

vypracoval  
 Ing. arch. Martin Pospíšil  
 Pod Skalkou 1233, 463 11, Liberec XXX

název části díla  
 Výkres technické infrastruktury

autor  
 Ing. arch. Jitka Fikarová  
 Ing. arch. Martin Pospíšil

Ing. arch. Martin Pospíšil  
 Pod Skalkou 1233, Liberec 30, 463 11  
 IČ: 05382351  
 723 867 943  
 pospisma@email.cz

datum  
 duben 2024

číslo  
 výkresu D

**Záznam o schválení využití územní studie „ÚS Na Lukách III“**

**Využití územní studie SCHVALIL:**  
 Magistrát města Liberec, odbor územního  
 plánování, oddělení úřadu územního plánování

**DATUM SCHVÁLENÍ VYUŽITÍ: 23. 4. 2024**

**POŘIZOVATEL:** Magistrát města Liberec

**Jméno a funkce oprávněné osoby:**  
 kulaté razítko a podpis oprávněné osoby

**Ing. Zuzana Kučerová**  
 Referent oddělení úřadu územního plánování,  
 odbor územního plánování

přejato z projektu Rezidence Na Lukách  
 TRUBNÍ PRŮPUST  
 2xDN 800, šíř. 25,0 m

z projektu Rezidence Na Lukách  
 RN2 – 30m<sup>3</sup> RETENČNÍ NÁDRŽ – POLDR  
 šachta s řízeným odtokem  
 (plocha 50m<sup>2</sup>; průměrná hloubka 0,6m; řízený odtok Q<sub>max</sub>=10l/s)