


Všechny obsah dokumentace je duševním vlastnictvím zpracovatele dokumentace dle zákona č. 121/2000 Sb., zákon o právu autorském. Žádná část tohoto díla nesmí být upravena či reprodukována bez svolení autora.

Vedení inženýrských sítí je pouze informativní, neslouží jako výtýčovací výkres.

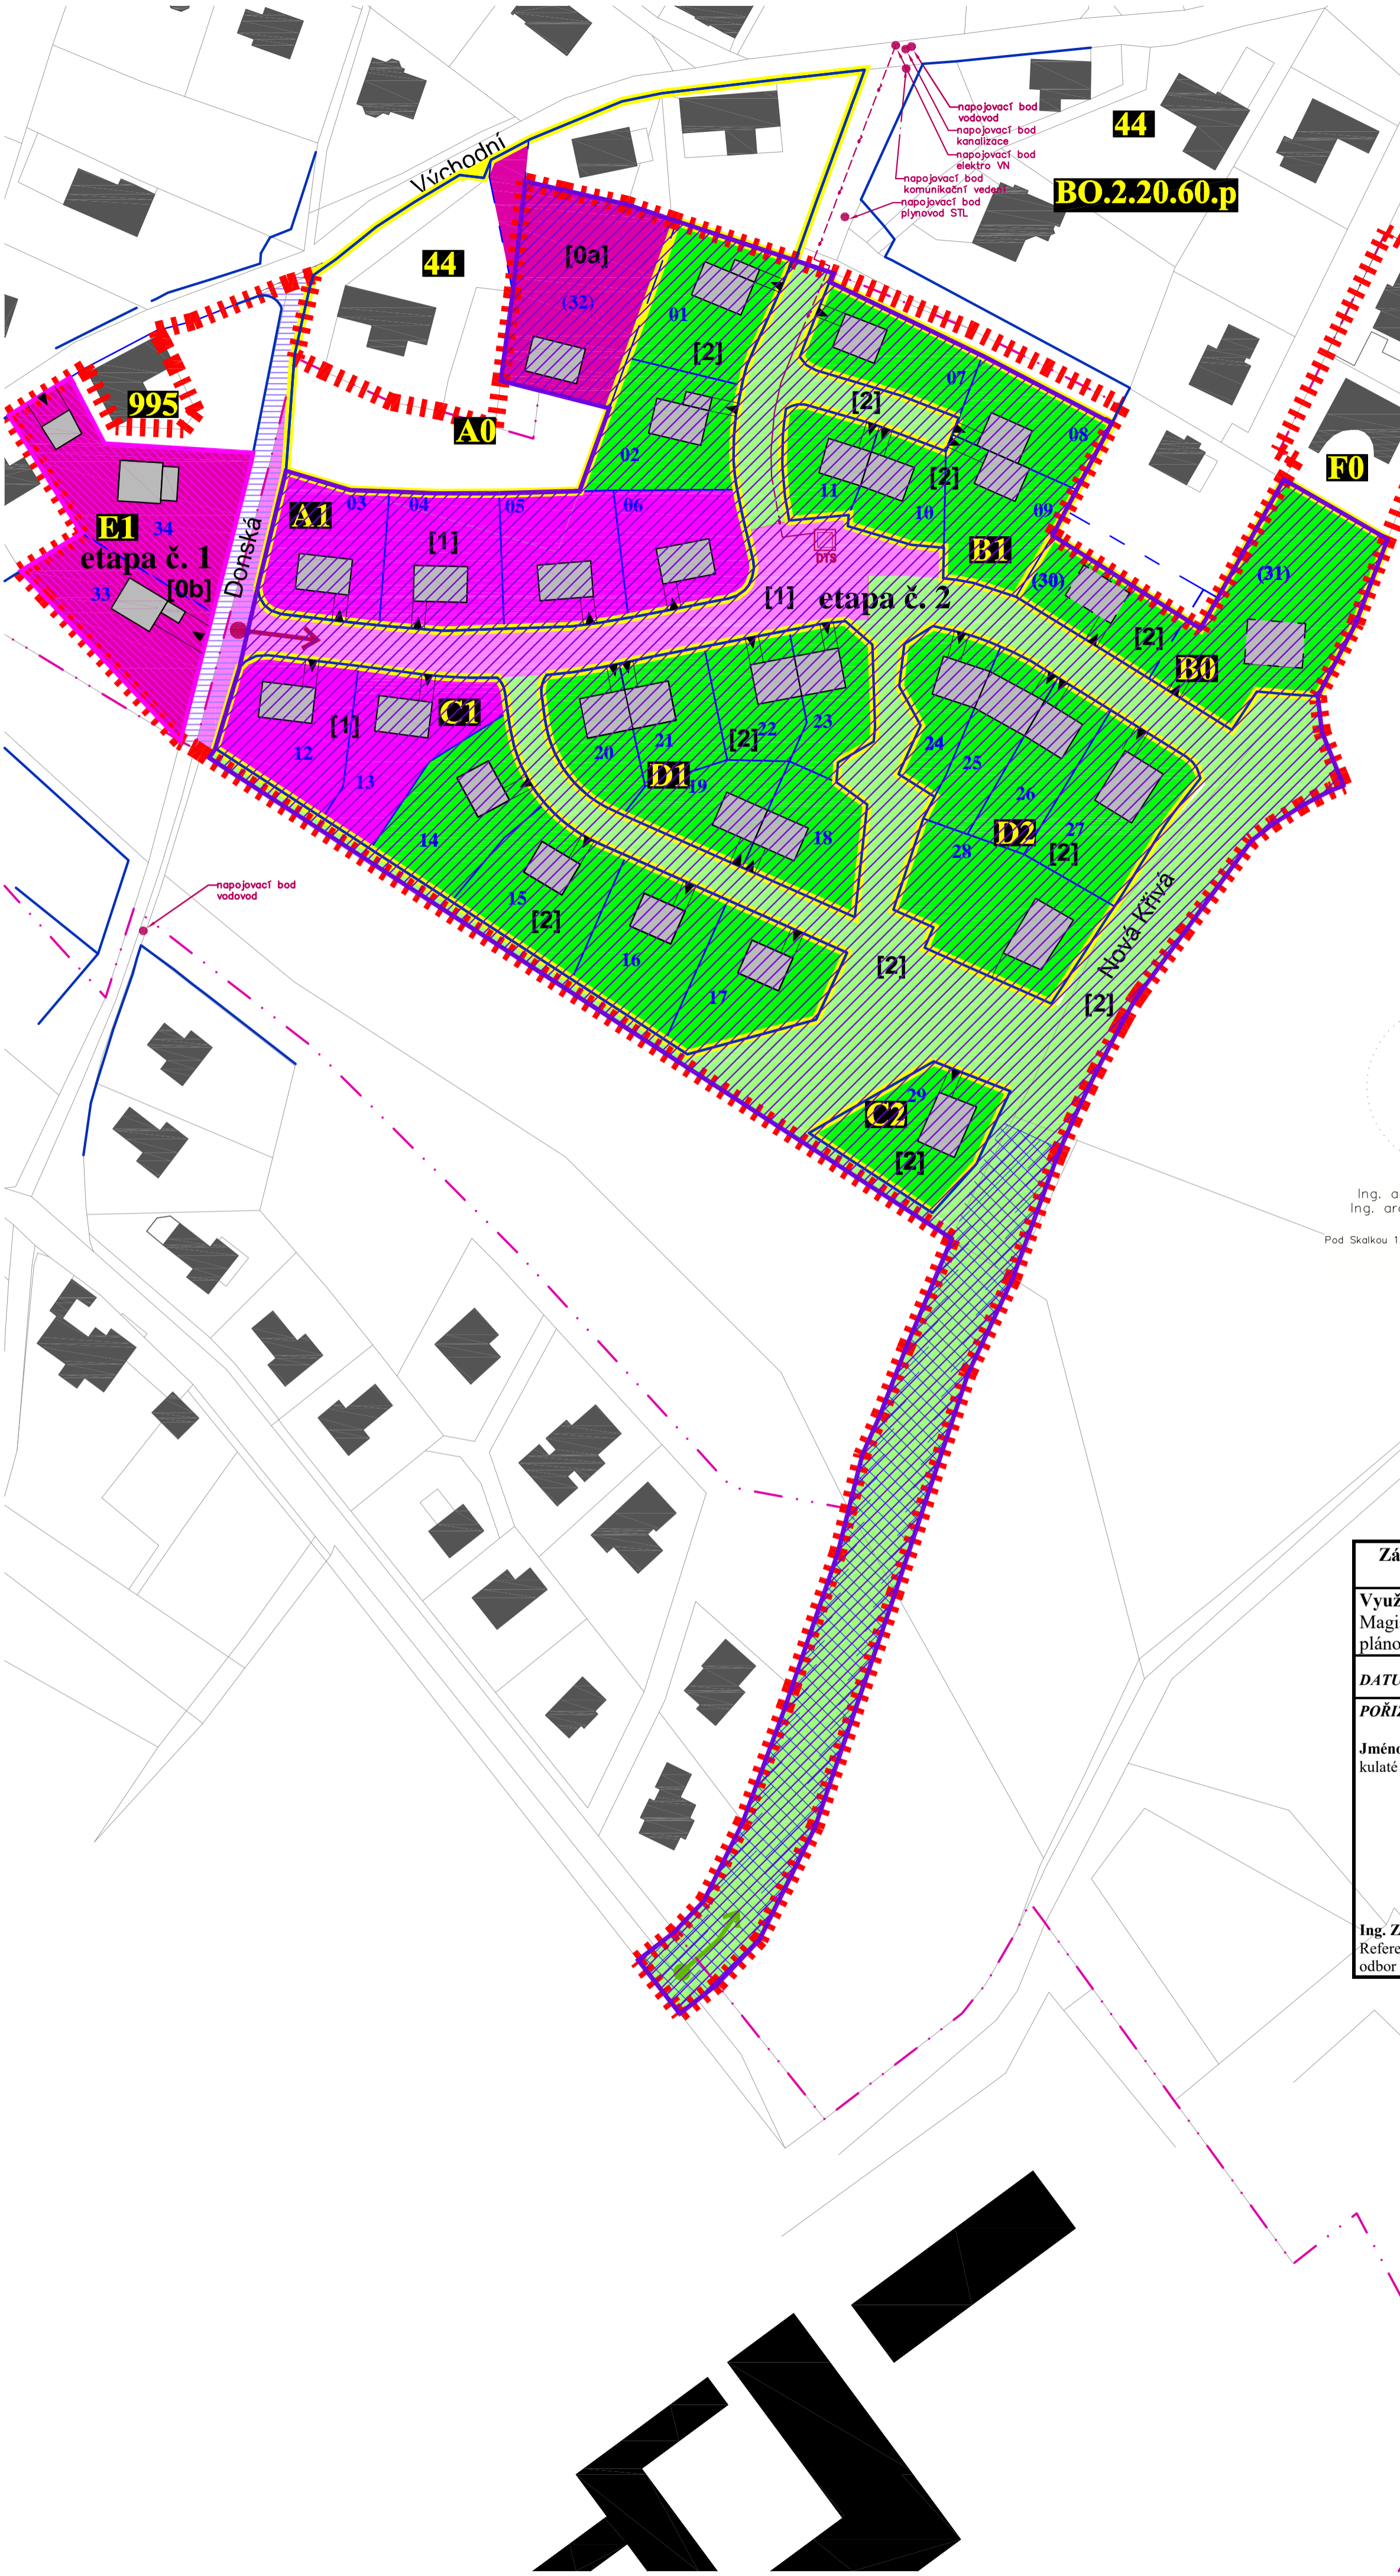

Legenda

stav návrh
informativní jevy

Řešené území
Hranice zastavěného území (vymezeného ÚPL)
Podklad katastrální mapy
Vymezení a označení stavebního bloku
Uliční čára
Doporučená parcele
Objekty rodinných domů – nezávazné uspořádání

Etapizace

- Etapa č. 1
- Etapa č. 2
- Celky [0a] a [0b]
- Celky [1]
- Celky [2]
- Celky [1] – podmiňující investice
- Celky [2] – podmiňující investice
- podmiňené dopravní napojení Celku [1]
- podmiňené dopravní napojení Celku [2]
- Etapa nezávislá

VPS

- pro dopravní infrastrukturu – Nová Křivá

projekt/název díla
Na Lukách III, k.ú. Vratislavice nad Nisou, P.P.Č. 2457/12, 2457/1, 2457/13, část 2415, 2416/6, 2417/1, 2417/2, 2417/4, 2416/6, 2574, 2575, 2571/2, 2571/3, st. 2571/14

Územní studie

výkonová fáze
číslo
číslo

pořizovatel
Magistrát města Liberec
Odbor územního plánování, oddělení územního plánování pro ORP Liberec
Nám. Dr. E. Beneše 1, 460 59, Liberec I

stavebník/objednatel
Barbora Stříbrná, Jablonoř 403, Liberec XII, 46001
a
Ing. Pavel Brát a Ing. Věra Brátová,
Svoběnicova 236, Horní Předměstí, 54101 Trutnov

hlavní projektant
Ing. arch. Jitka Fikarová,
autorizovaný architekt ČKA 00 810

vpracoval
Ing. arch. Martin Pospíšil
Pod Skalkou 1233, 463 11, Liberec XXX

název části díla

Výkres etapizace

autor
Ing. arch. Jitka Fikarová
Ing. arch. Martin Pospíšil

výkonová fáze
vř III čístopis – ÚS

paré

měřítko
1 : 1000 @ 4x4

datum
duben 2024

číslo
výkresu
F

Záznam o schválení využití územní studie „ÚS Na Lukách III“

Využití územní studie SCHVÁLIL:
Magistrát města Liberec, odbor územního plánování, oddělení úřadu územního plánování

DATUM SCHVÁLENÍ VYUŽITÍ: 23. 4. 2024

POŘIZOVATEL: Magistrát města Liberec

Jméno a funkce oprávněné osoby:
kulaté razítko a podpis oprávněné osoby

Ing. Zuzana Kučerová
Referent oddělení úřadu územního plánování,
odbor územního plánování