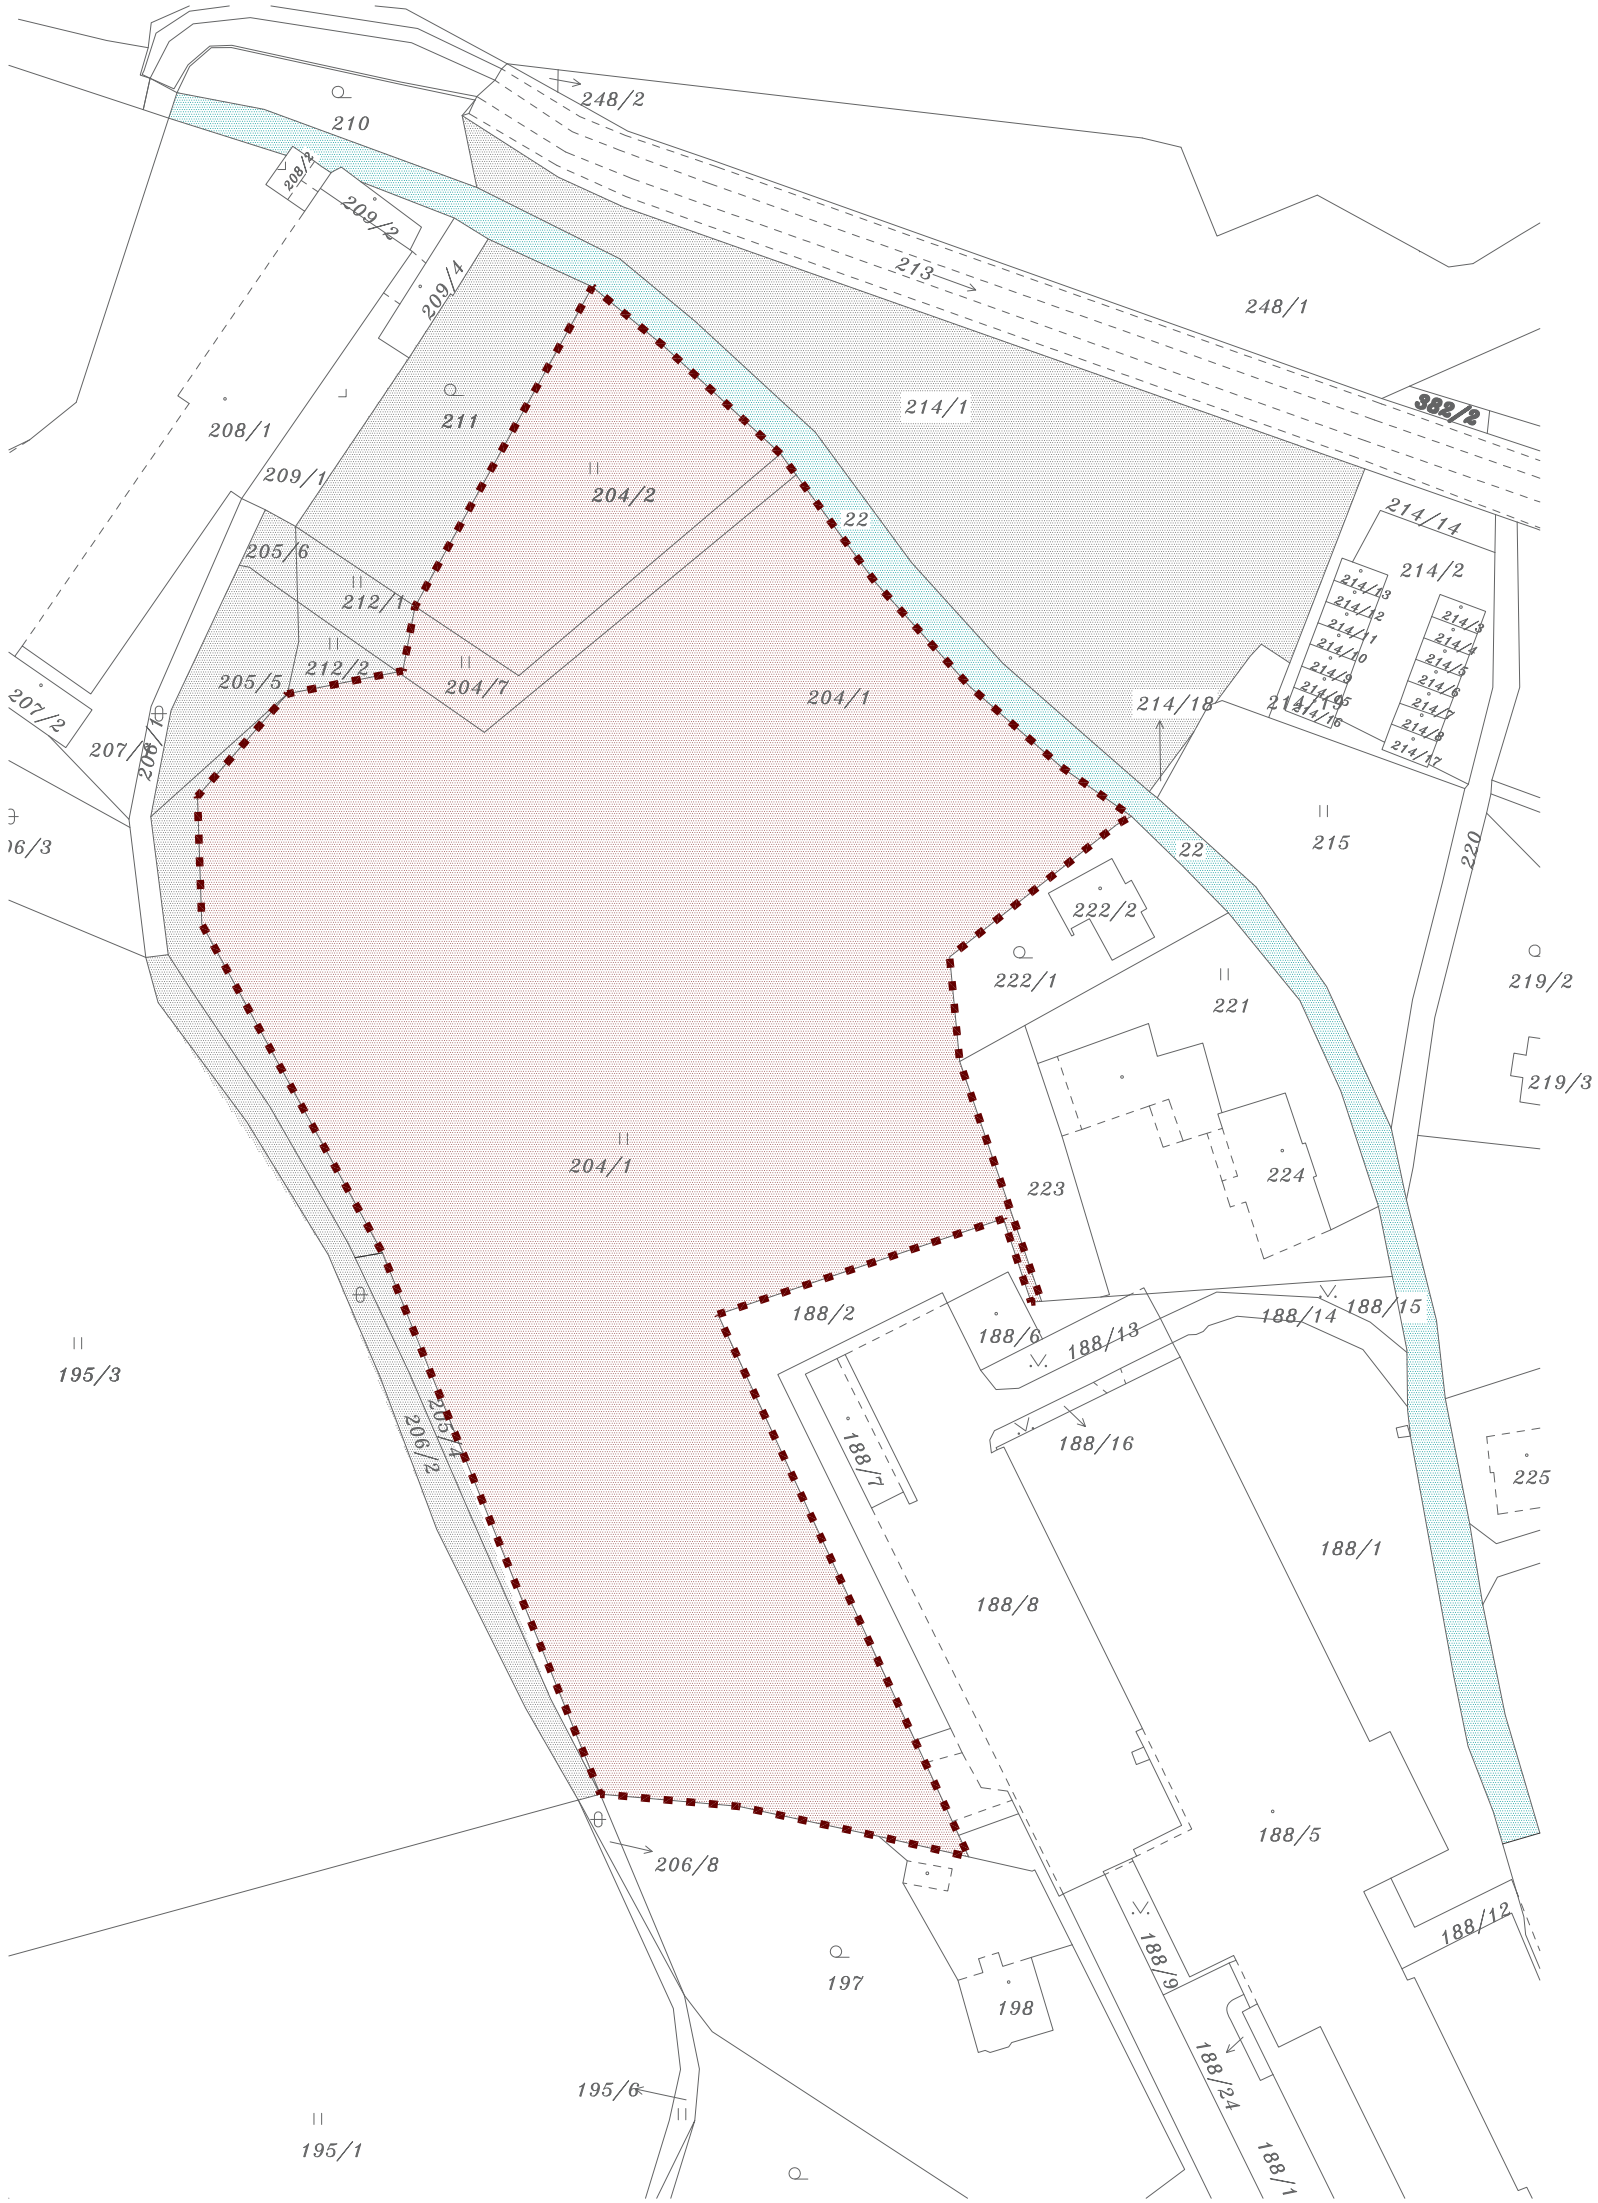

LEGENDA

HRANICE ÚZEMÍ: LOKALITA Z6.25

PARCELY VE VLASTNICTVÍ: STATUTÁRNÍ MĚSTO LIBEREC

22 Statutární město Liberec: ostatní – komunikace 3169 m2

PARCELY VE VLASTNICTVÍ: SOUKROMÍ VLASTNÍCI

204/1 Karel Pytloun: trvalý travní porost 9488 m2
204/2 Karel Pytloun: trvalý travní porost 977 m2
204/7 Karel Pytloun: trvalý travní porost 9488 m2
205/4 Karel Pytloun: ostatní plocha 191 m2

PARCELY, KTERÝCH SE TAKÉ TÝKÁ ÚZEMNÍ STUDIE

211 Karel Pytloun: trvalý travní porost 799 m2
212/1 Karel Pytloun: trvalý travní porost 148 m2
212/2 Karel Pytloun: trvalý travní porost 82 m2
206/2 Karel Pytloun: ostatní plocha 477 m2
205/6 Karel Pytloun: ostatní plocha 55 m2
205/5 Karel Pytloun: ostatní plocha 648 m2

S

PARCELACE PŮVODNÍ

ÚS "Z6.25"

M 1:1000

FORMÁT: A3
DATUM: 11/2022

ZHOTOVITEL:
ING. JANA ZASCHE
ING. ARCH. ONDŘEJ NOVOSAD

POŘIZOVATEL:
MAGISTRÁT MĚSTA LIBEREC