STAV NÁVRH

- HRANICE ŘEŠENÉHO ÚZEMÍ
- HRANICE ZASTAVĚNÉHO ÚZEMÍ
- POLOHOPIS
- ULIČNÍ REGULAČNÍ ČÁRA
- VÝŠKOPIS
- POZEMKY DOPRAVNÍ INFRASTRUKTURY SILNIČNÍ - SILNICE III.TŘÍDY
- POZEMKY VEŘEJNÝCH PROSTRANSTVÍ - KOMUNIKACE OBSLUŽNÉ
- POZEMKY VEŘEJNÝCH PROSTRANSTVÍ - KOMUNIKACE SE SMÍŠENÝM PROVOZEM
- POZEMKY KOMUNIKACÍ VYHRAZENÝCH
- POZEMKY VEŘEJNÝCH PROSTRANSTVÍ - KOMUNIKACE BEZMOTOROVÉ
- POZEMKY PARKOVÁNÍ
- MO2 8/5/30 MO2 8/5/30 KOMUNIKACE - POPIS
- HLAVNÍ STAVEBNÍ OBJEKTY
- ZASTÁVKA BUS - DOCHÁZKOVÁ VZDÁLENODT 250 M
- CYKLOTURISTICKÁ TRASA 3036
- OCHRANNÉ PÁSMO SILNICE III.TŘÍDY

BUS

Záznam o schválení využití územní studie „ÚS 5 – Vratislavice n. N. – Na Vrších “

Využití územní studie SCHVÁLIL:
Magistrát města Liberec, odbor územního plánování, oddělení úřadu územního plánování

DATUM SCHVÁLENÍ VYUŽITÍ: **16. 4. 2024**

POŘIZOVATEL: Magistrát města Liberec

Jméno a funkce oprávněné osoby:
kulaté razítko a podpis oprávněné osoby

Ing. Zuzana Kučerová

Digitálně podepsal Ing. Zuzana Kučerová
Datum: 2024.04.22 09:03:34 +02'00'

Ing. Zuzana Kučerová
Referent oddělení úřadu územního plánování, odbor územního plánování

LIBEREC

VRATISLAVICE N/N - NA VRŠÍCH

NÁZEV DÍLA - STUPEŇ - FÁZE

ÚZEMNÍ STUDIE ÚS.5 ČISTOPIS

NÁZEV ČÁSTI DÍLA

VÝKRES DOPRAVY

ZAKÁZKA DATUM	OBJEDNATEL	ZHOTOVITEL
005/2023 04/2024	MANŽELÉ KLEČKOVI	ING.ARCH. PLAŠIL
OZNAČENÍ ČÁSTI DÍLA	KOPECKÉHO 912	FUČÍKOVA 137/10
3	460 14 LIBEREC XIV	460 01 LIBEREC 5
MĚŘÍTKO	POŘIZOVATEL	SPOLUPRÁCE
1:1000	MML - ODBOR ÚP	ING. M.KOLOUŠEK
	NÁM.DR.E.BENEŠE 1	ING. O.ŠREK
	460 59 LIBEREC	ING. P.KOŘÍNEK
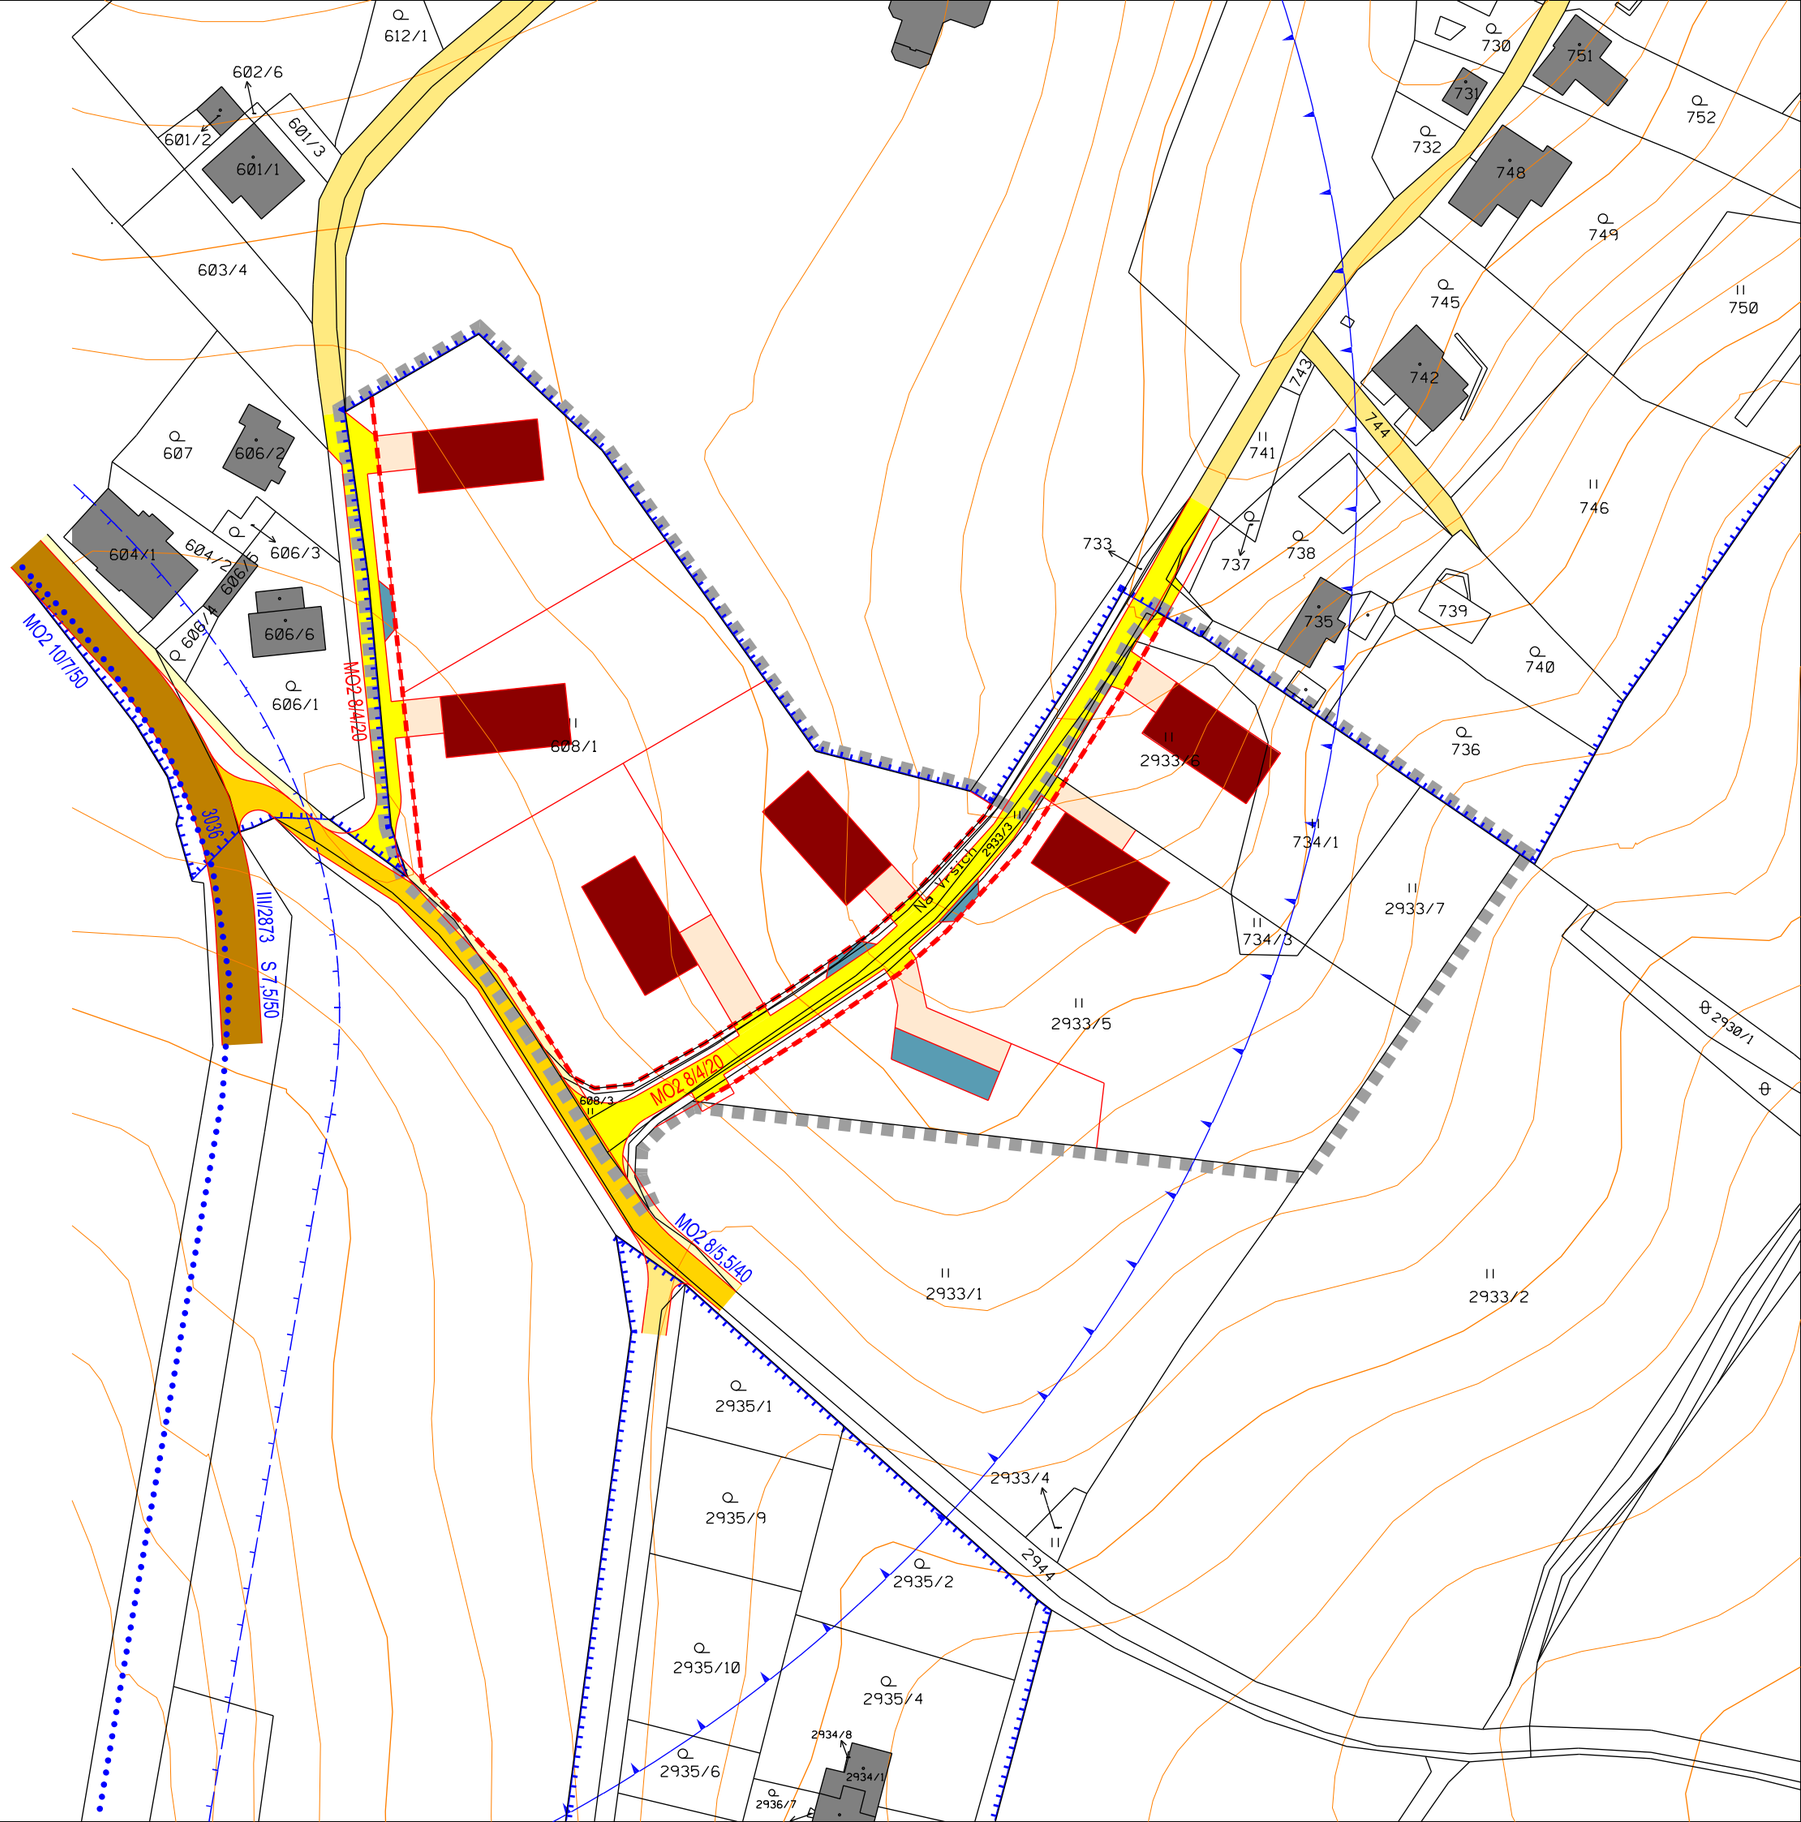
SEVERKA