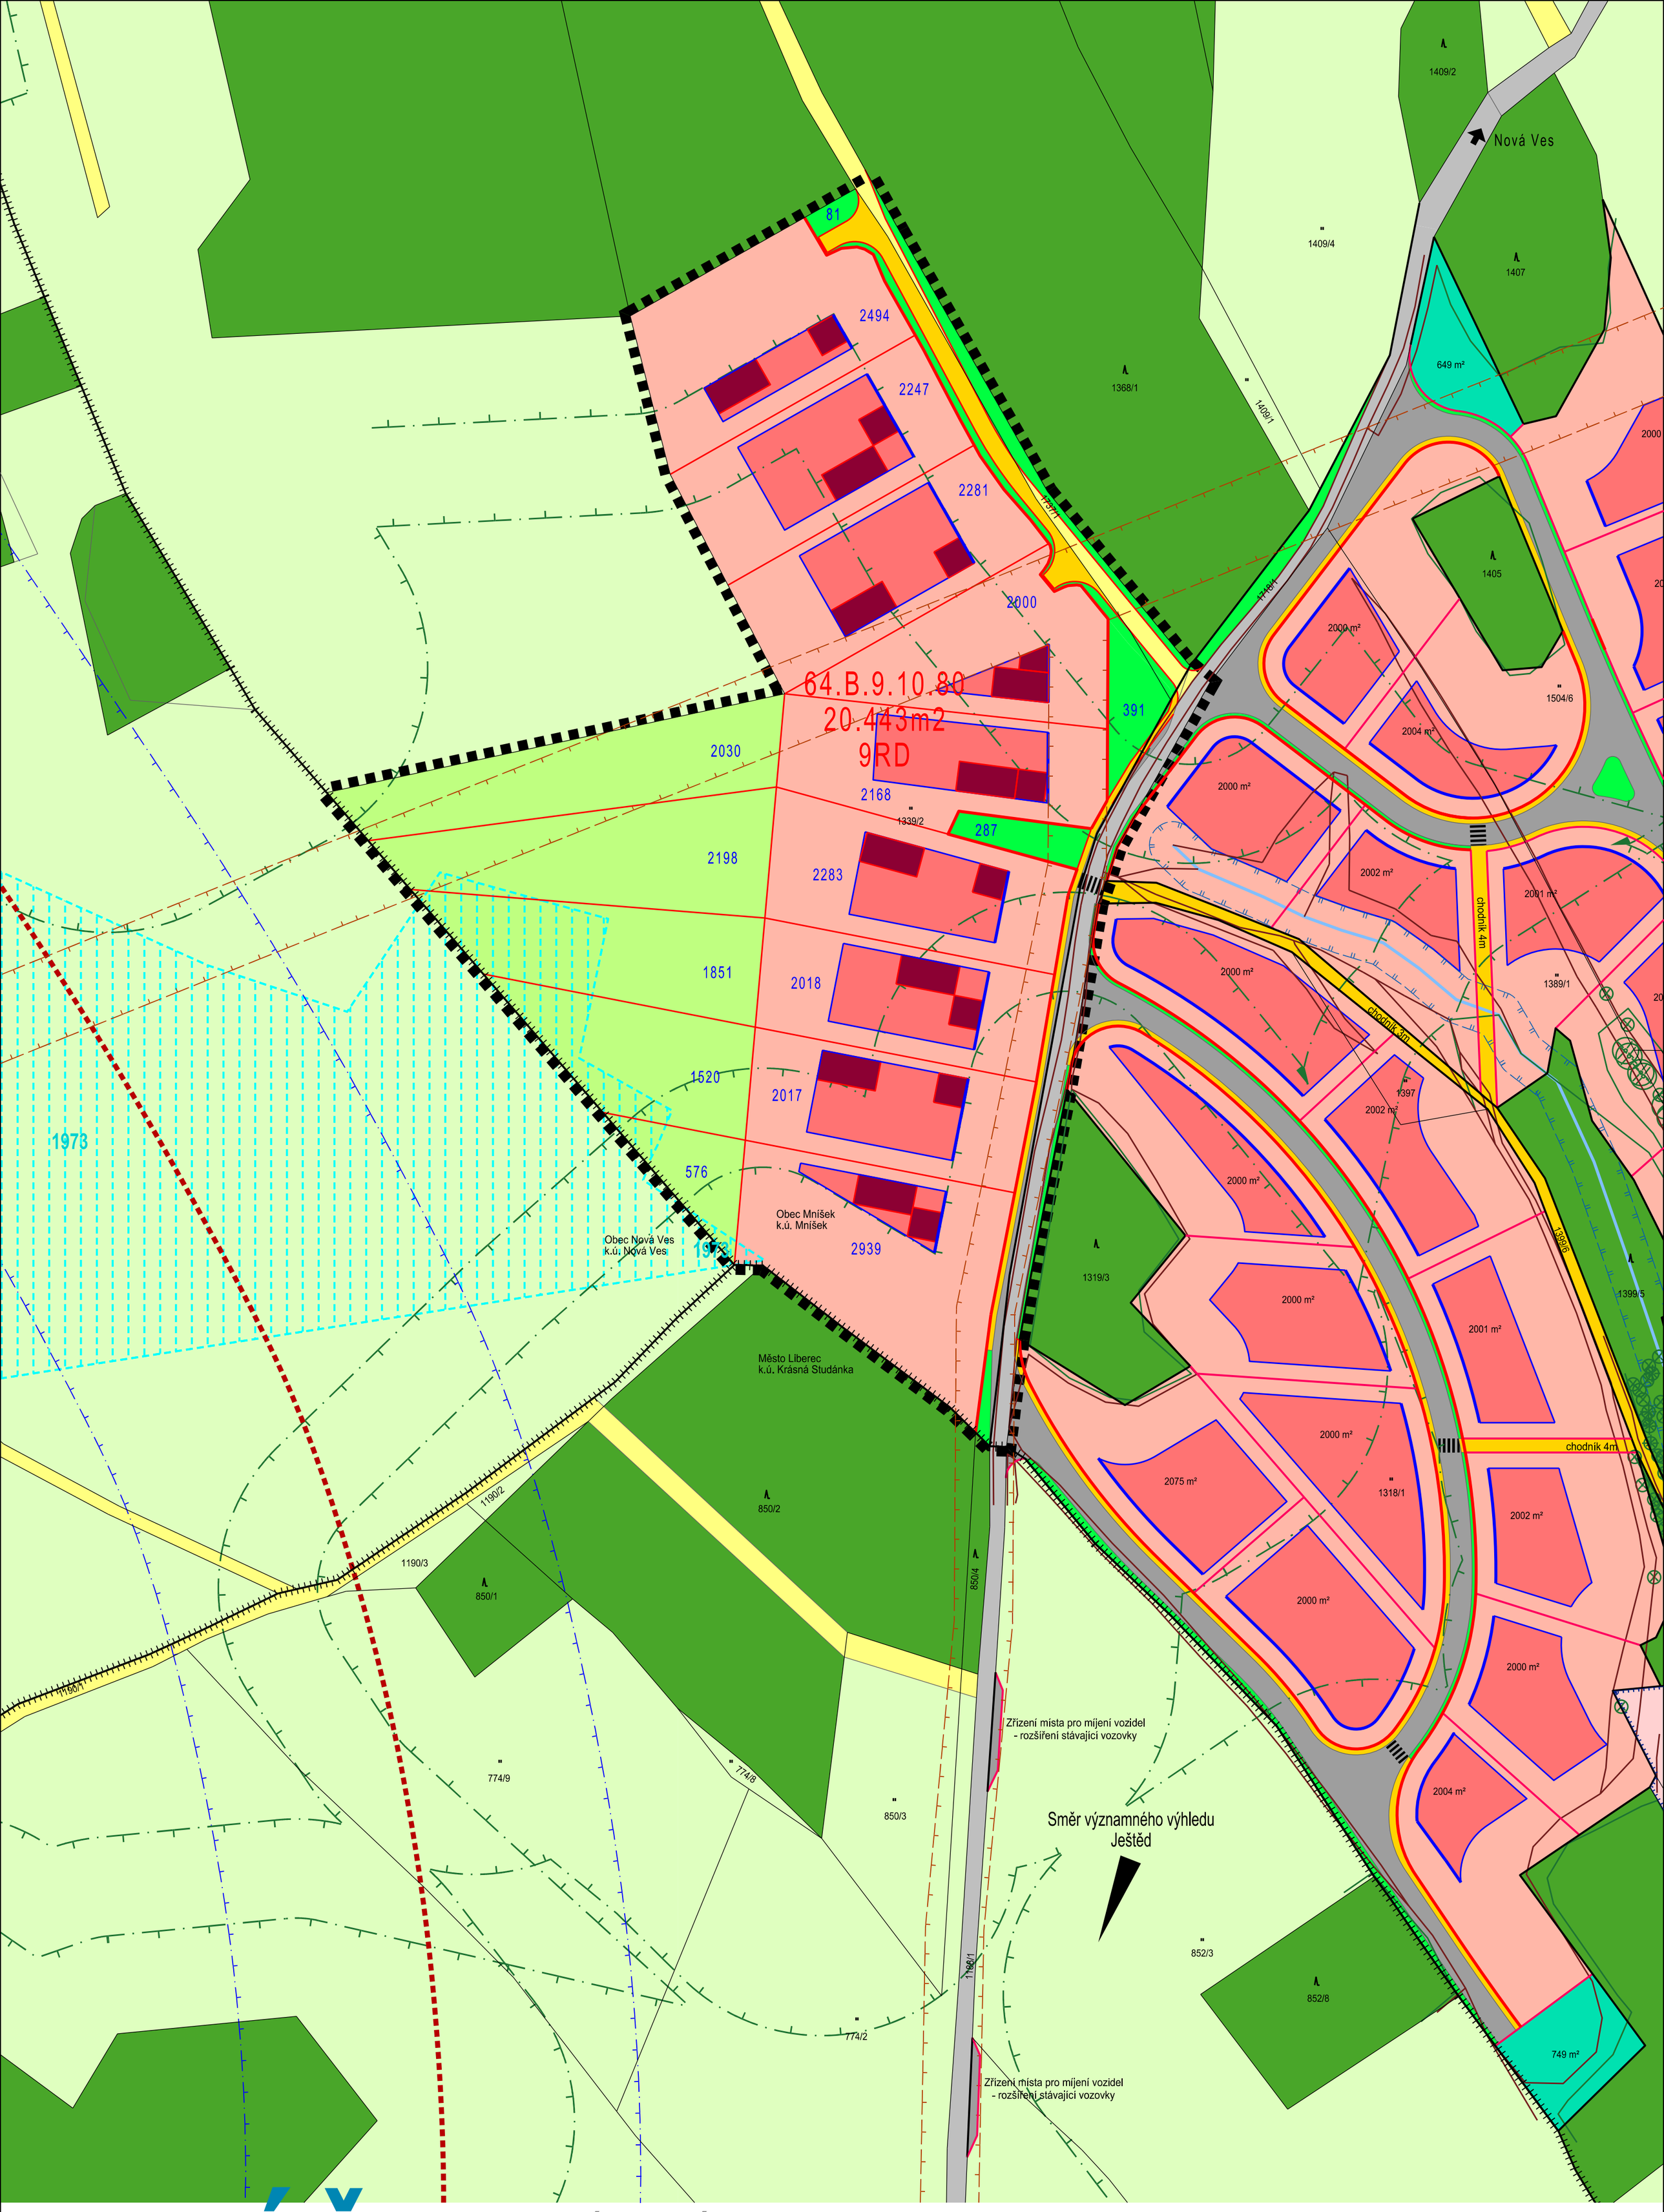

MNÍŠEK

ÚZEMNÍ STUDIE "NA AMERICE II"

NÁZEV DÍLA - STUPEŇ - FÁZE

N Á V R H

VÝKRES

KOMPLEXNÍ URBANISTICKÝ NÁVRH

ČÍSLO VÝKRESU

2

MĚŘÍTKO DATUM

1:1000 11/2019

Č.ZAKÁZKY ZHOTOVITELE | Č.ZAKÁZKY OBJEDNATELE

013/2016

ZHOTOVITEL

ING.ARCH.J.PLAŠIL
FUČÍKOVA 137/10
46001 LIBEREC 5

PROJEKTANTI

ING.ARCH.J.PLAŠIL

OBJEDNATEL

DAVALON DEVELOP a.s.
RUMUNSKÁ 655/19
43001 LIBEREC IV

POŘIZOVATEL

OBECNÍ ÚŘAD MNÍŠEK
OLDŘICHOVSKÁ 185
46331 CHRASTAVA

SEVERKA