













TYP A 1 : 200

TABULKA MÍSTNOSTÍ 1.NP (8 x 16 m)

OZN.	NÁZEV MÍSTNOSTI	PLOCHA m ²
1.01	ZADYŘÍ	6,97
1.02	VSTUPNÍ HALA	16,71
1.03	OBÝV. POK. + KUCH. K.	37,81
1.04	TECHNICKÁ MÍSTNOST	3,91
1.05	CHODBA	3,43
1.06	WC	1,65
1.07	KOUPELNA	3,68
1.08	LOŽNICE / ALT. GARAŽ	23,66

TABULKA MÍSTNOSTÍ 2.NP (8 x 16 m)

OZN.	NÁZEV MÍSTNOSTI	PLOCHA m ²
2.01	SCHODIŠTOVAHALA	17,40
2.02	KOUPELNA	6,42
2.03	LOŽNICE	38,15
2.04	LOŽNICE	18,42
2.05	LOŽNICE	18,42

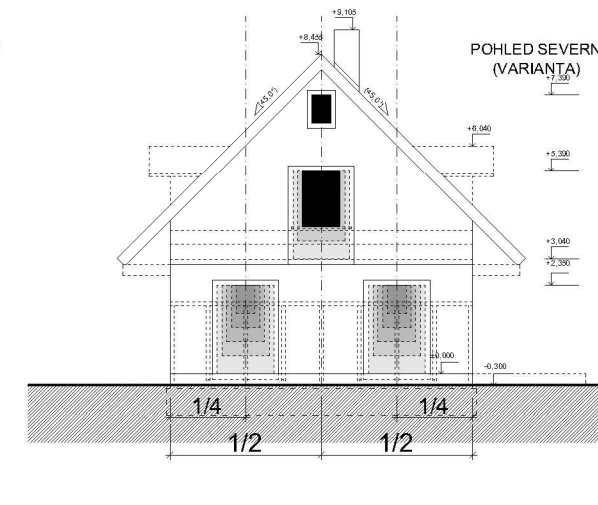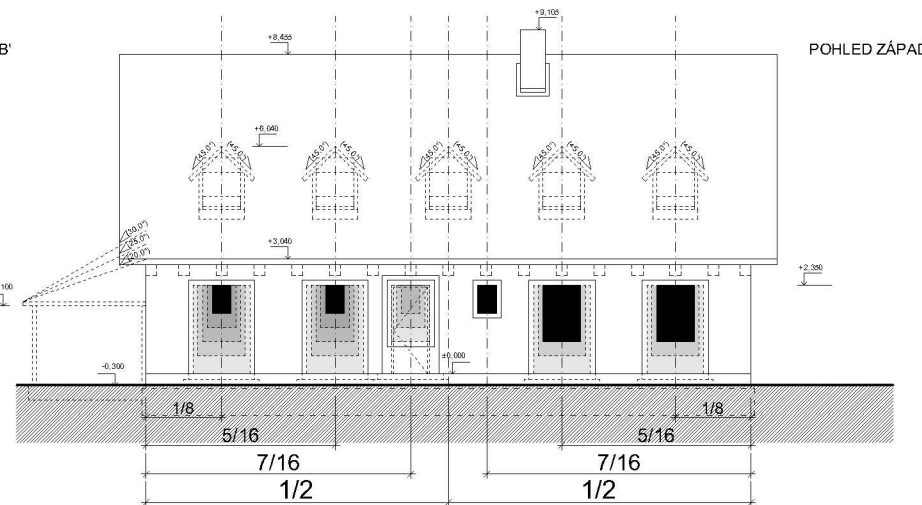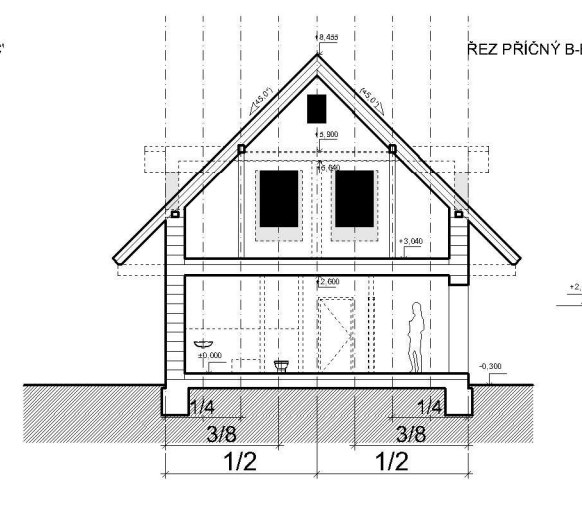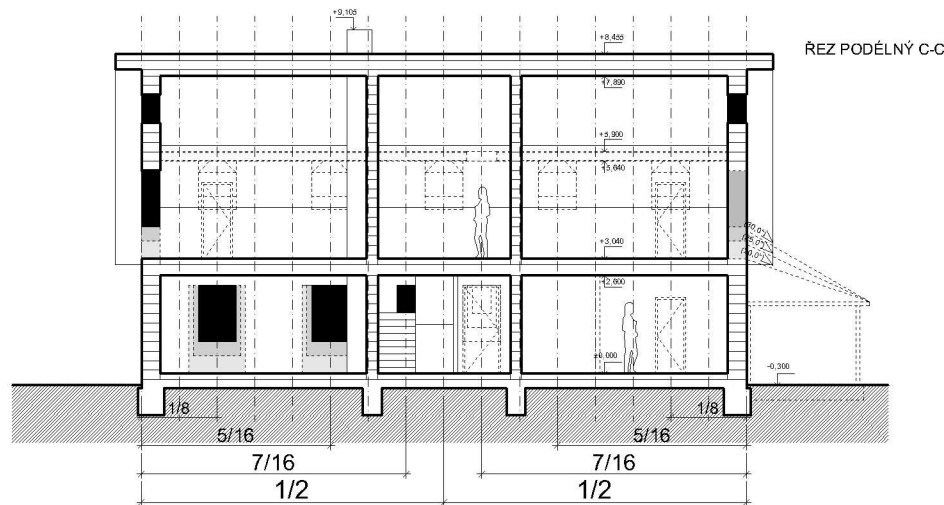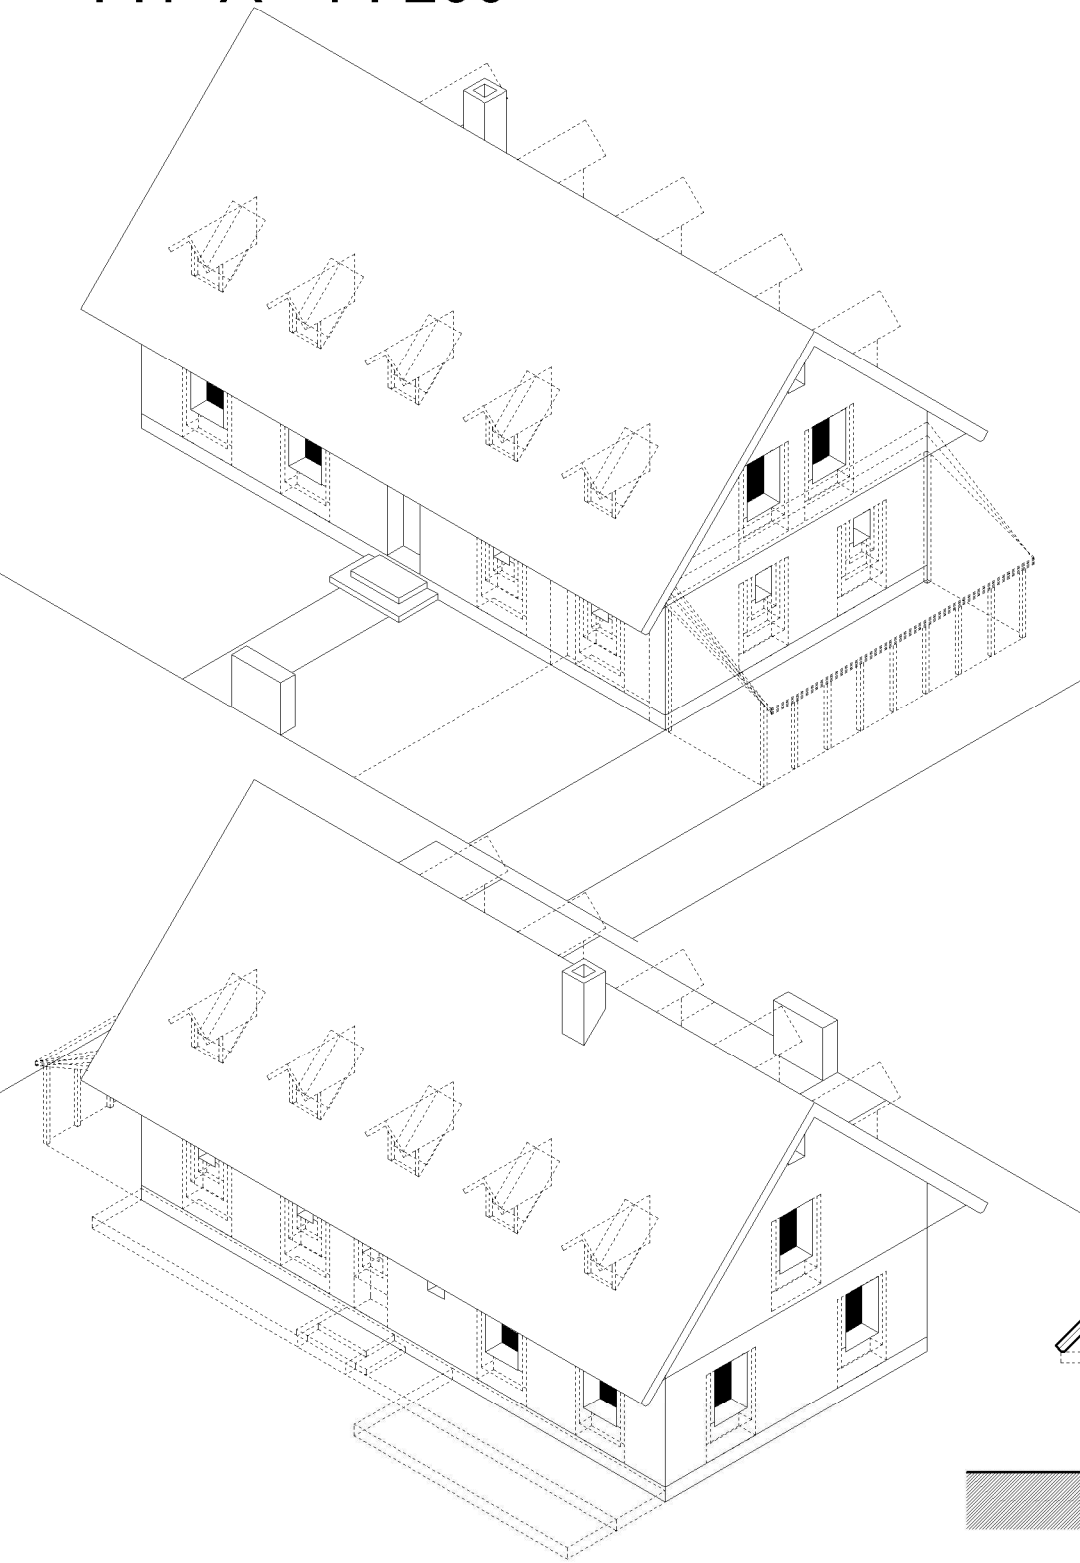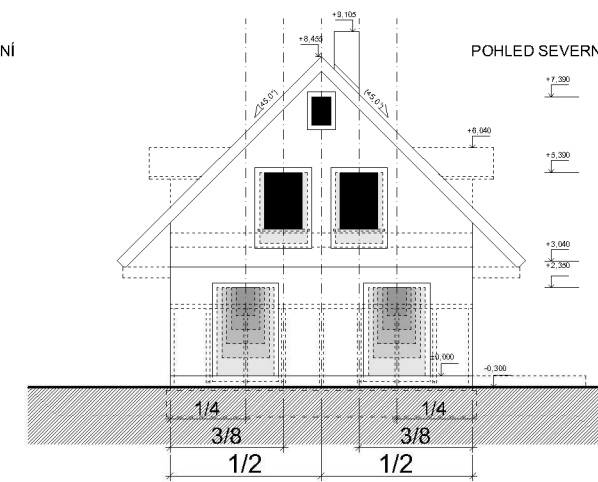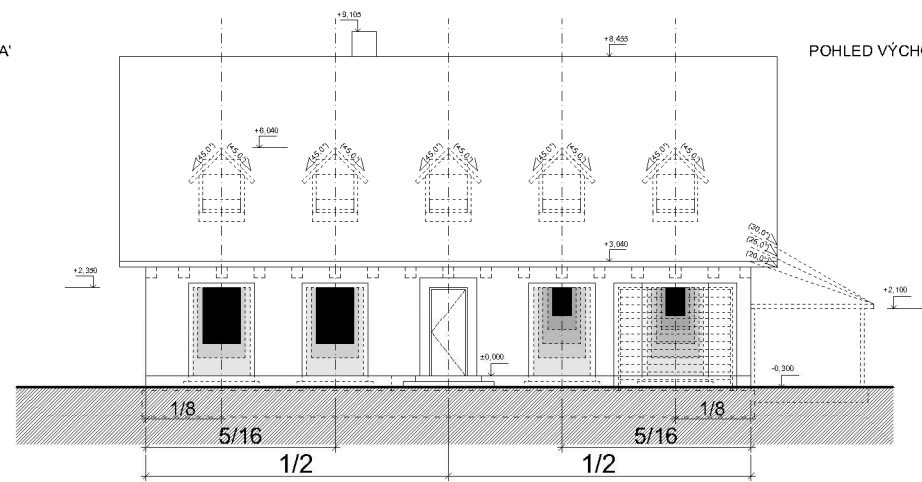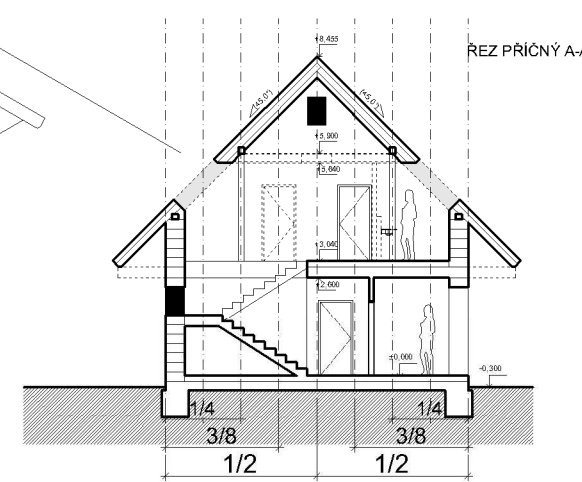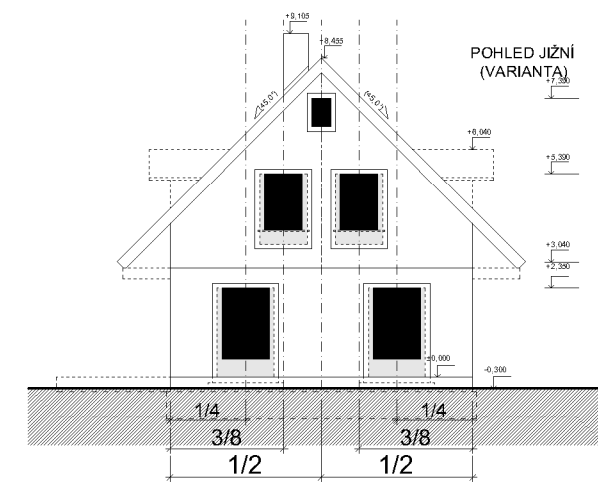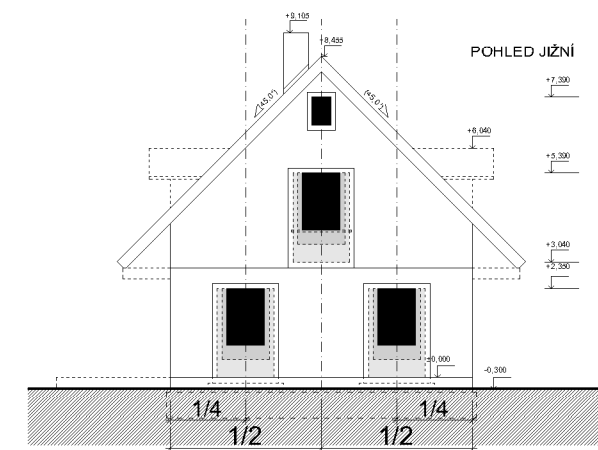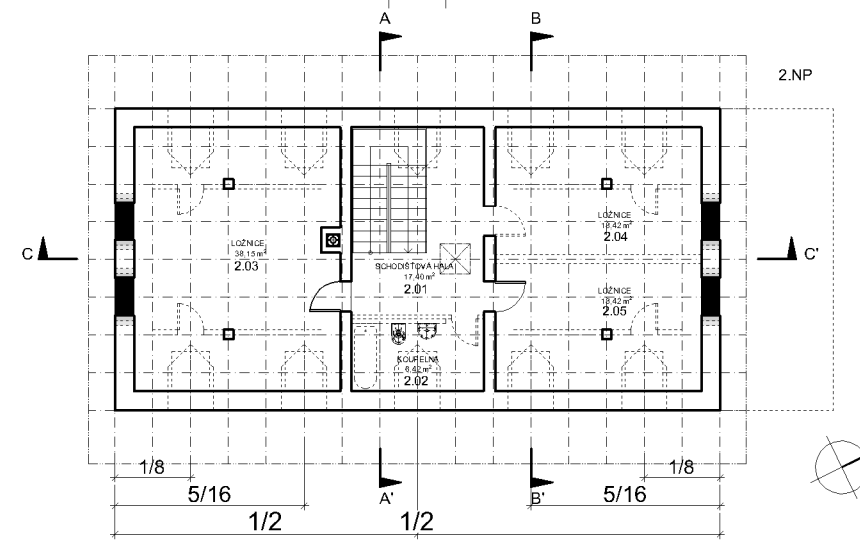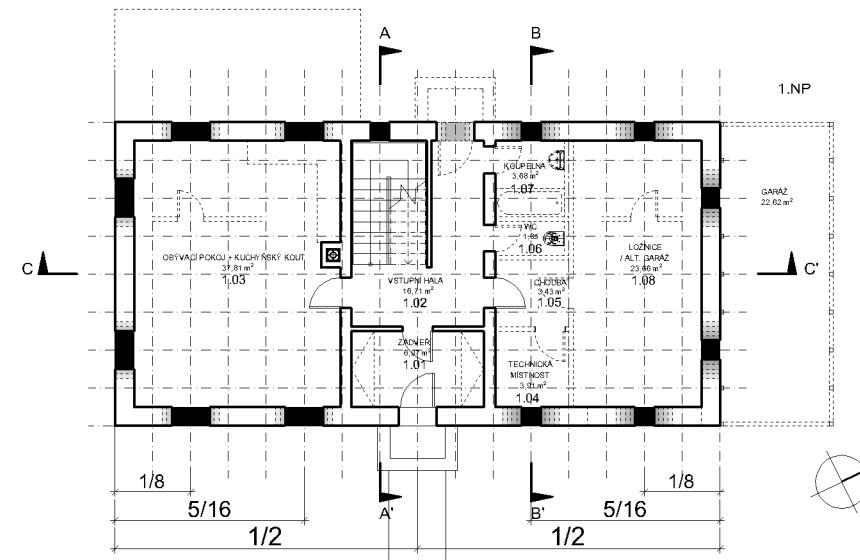













TYP B 1 : 200

TABULKA MÍSTNOSTÍ 1.NP (8 x 16 m)


OZN.	NÁZEV MÍSTNOSTI	PLOCHA m ²
1.01	ZADYŘÍ	6,97
1.02	VSTUPNÍ HALA	16,71
1.03	OBÝV. POK. + KUCH. K.	37,81
1.04	TECHNICKÁ MÍSTNOST	3,91
1.05	CHODBA	3,43
1.06	WC	1,65
1.07	KOUPELNA	3,68
1.08	LOŽNICE	23,66

TABULKA MÍSTNOSTÍ 2.NP (8 x 16 m)

OZN.	NÁZEV MÍSTNOSTI	PLOCHA m ²
2.01	SCHODIŠŤOVAHALA	17,40
2.02	KOUPELNA	6,42
2.03	LOŽNICE	38,15
2.04	LOŽNICE	18,42
2.05	LOŽNICE	18,42

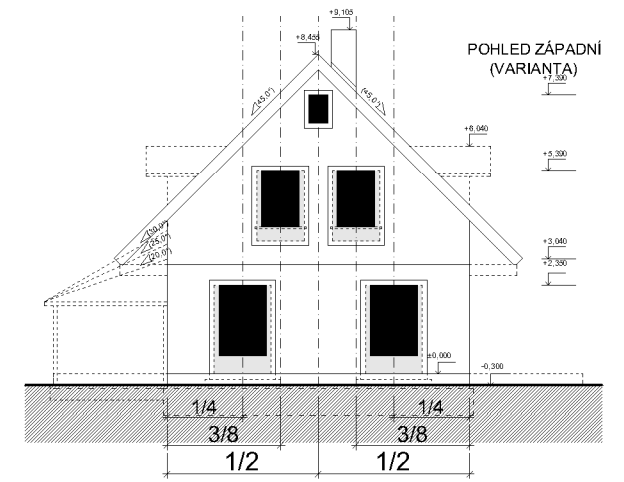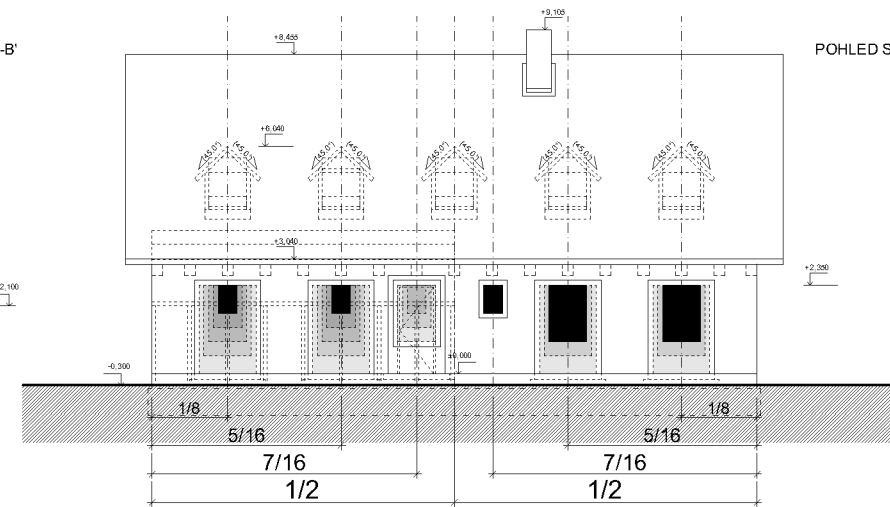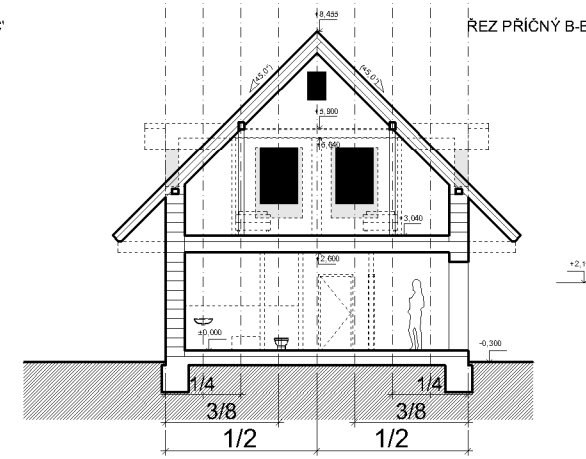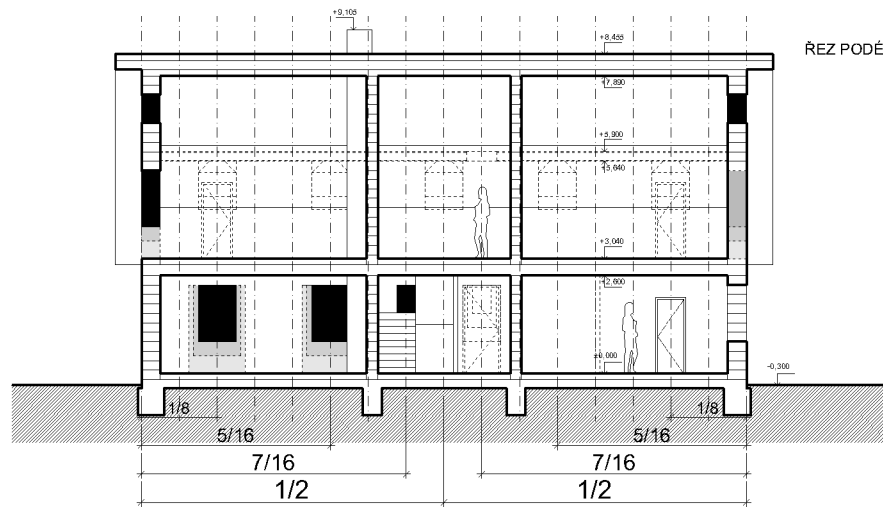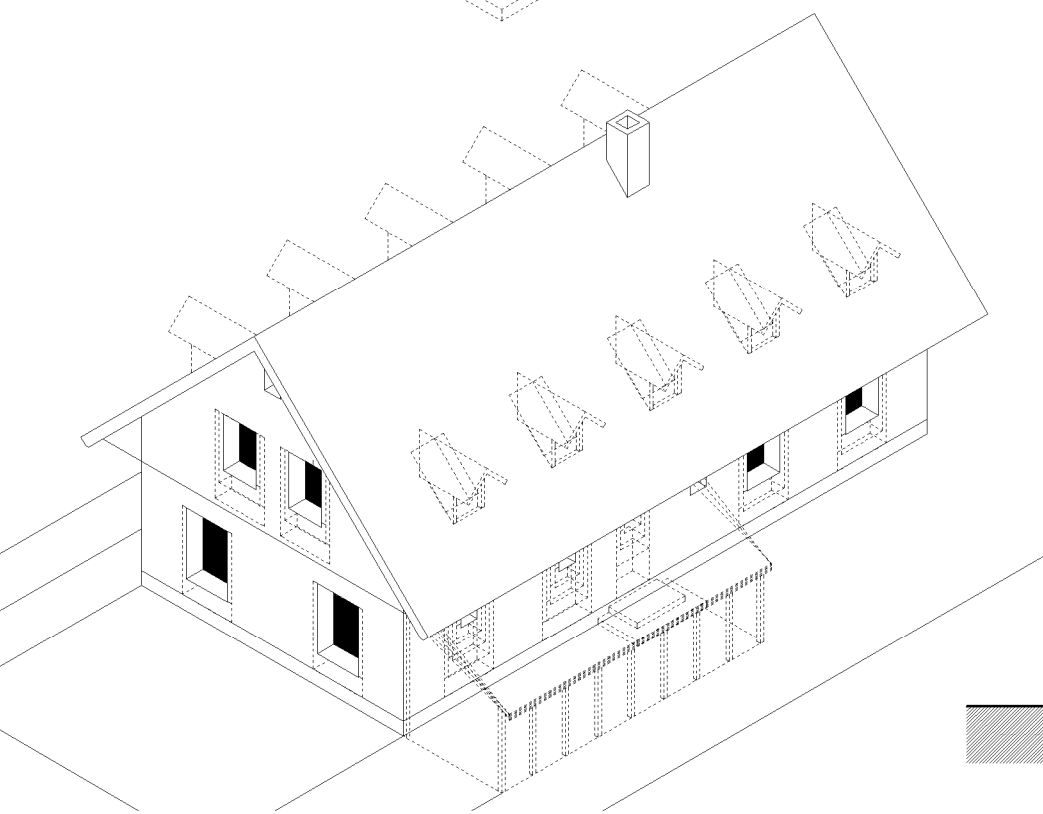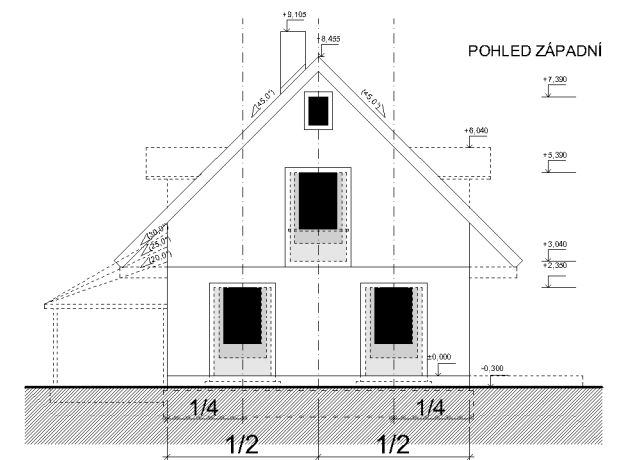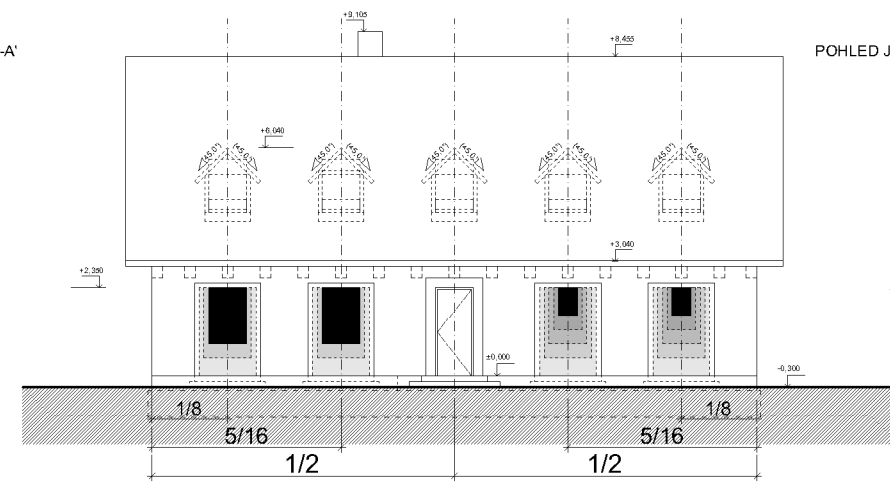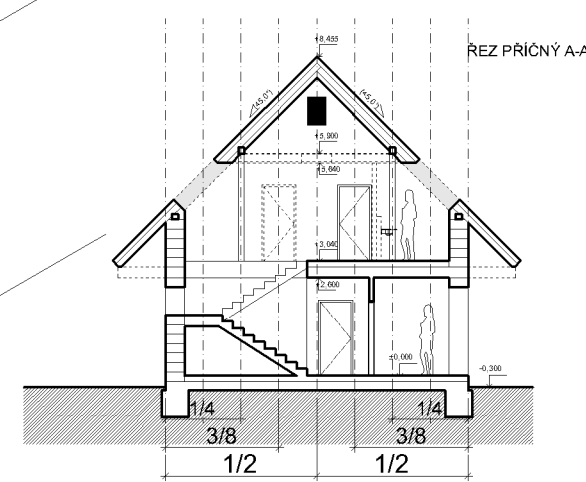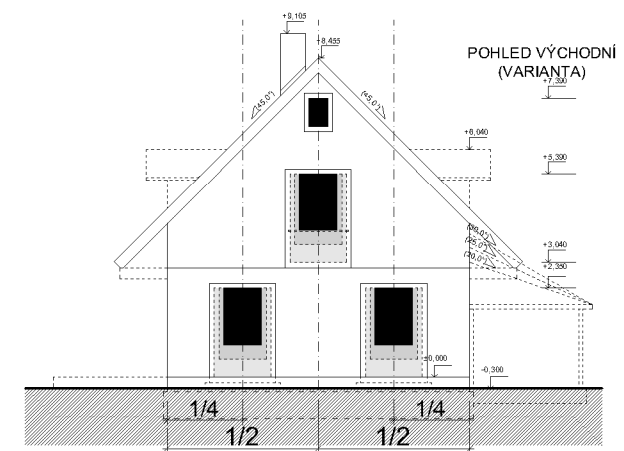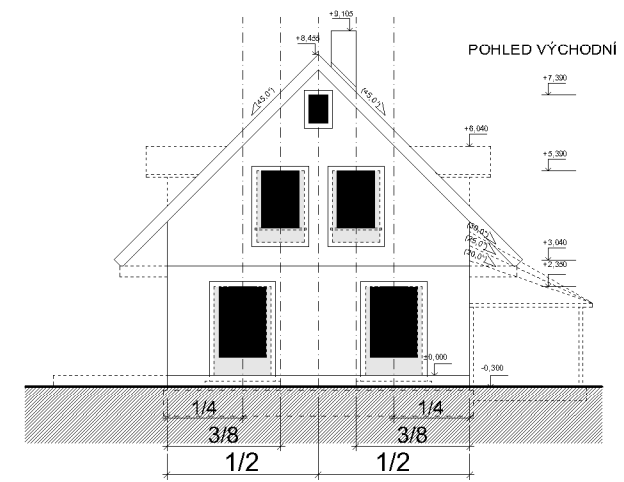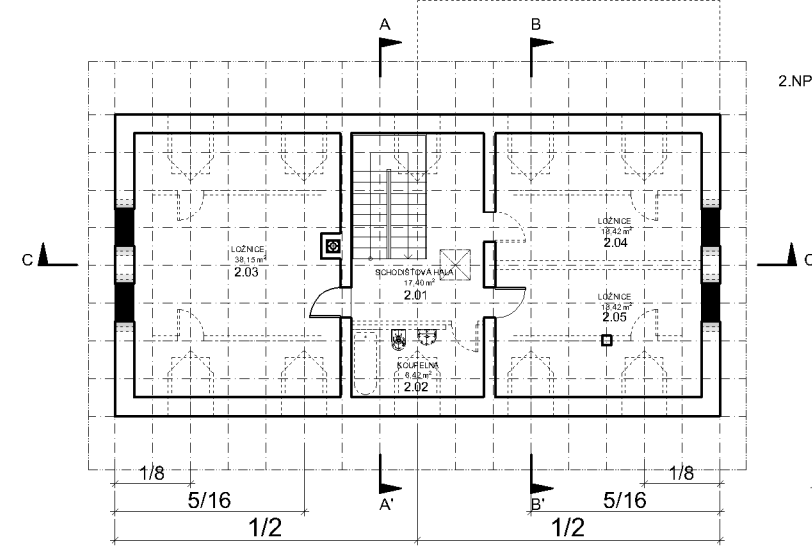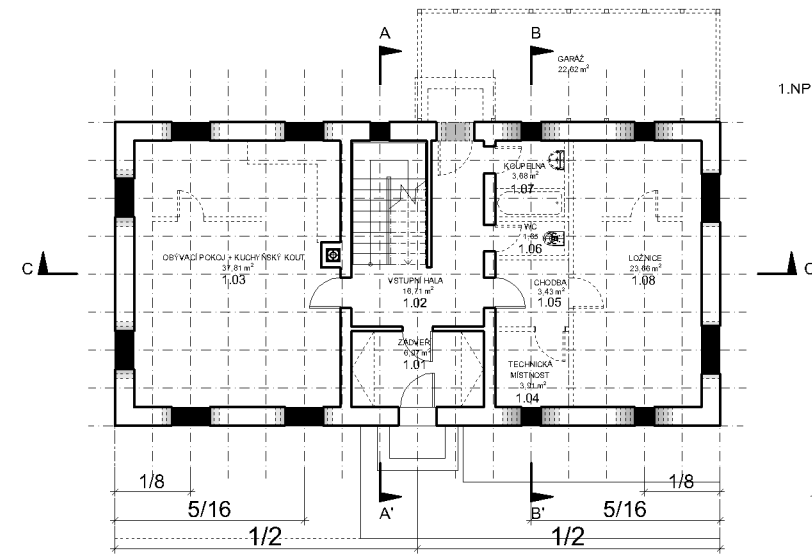

TYP C 1:200

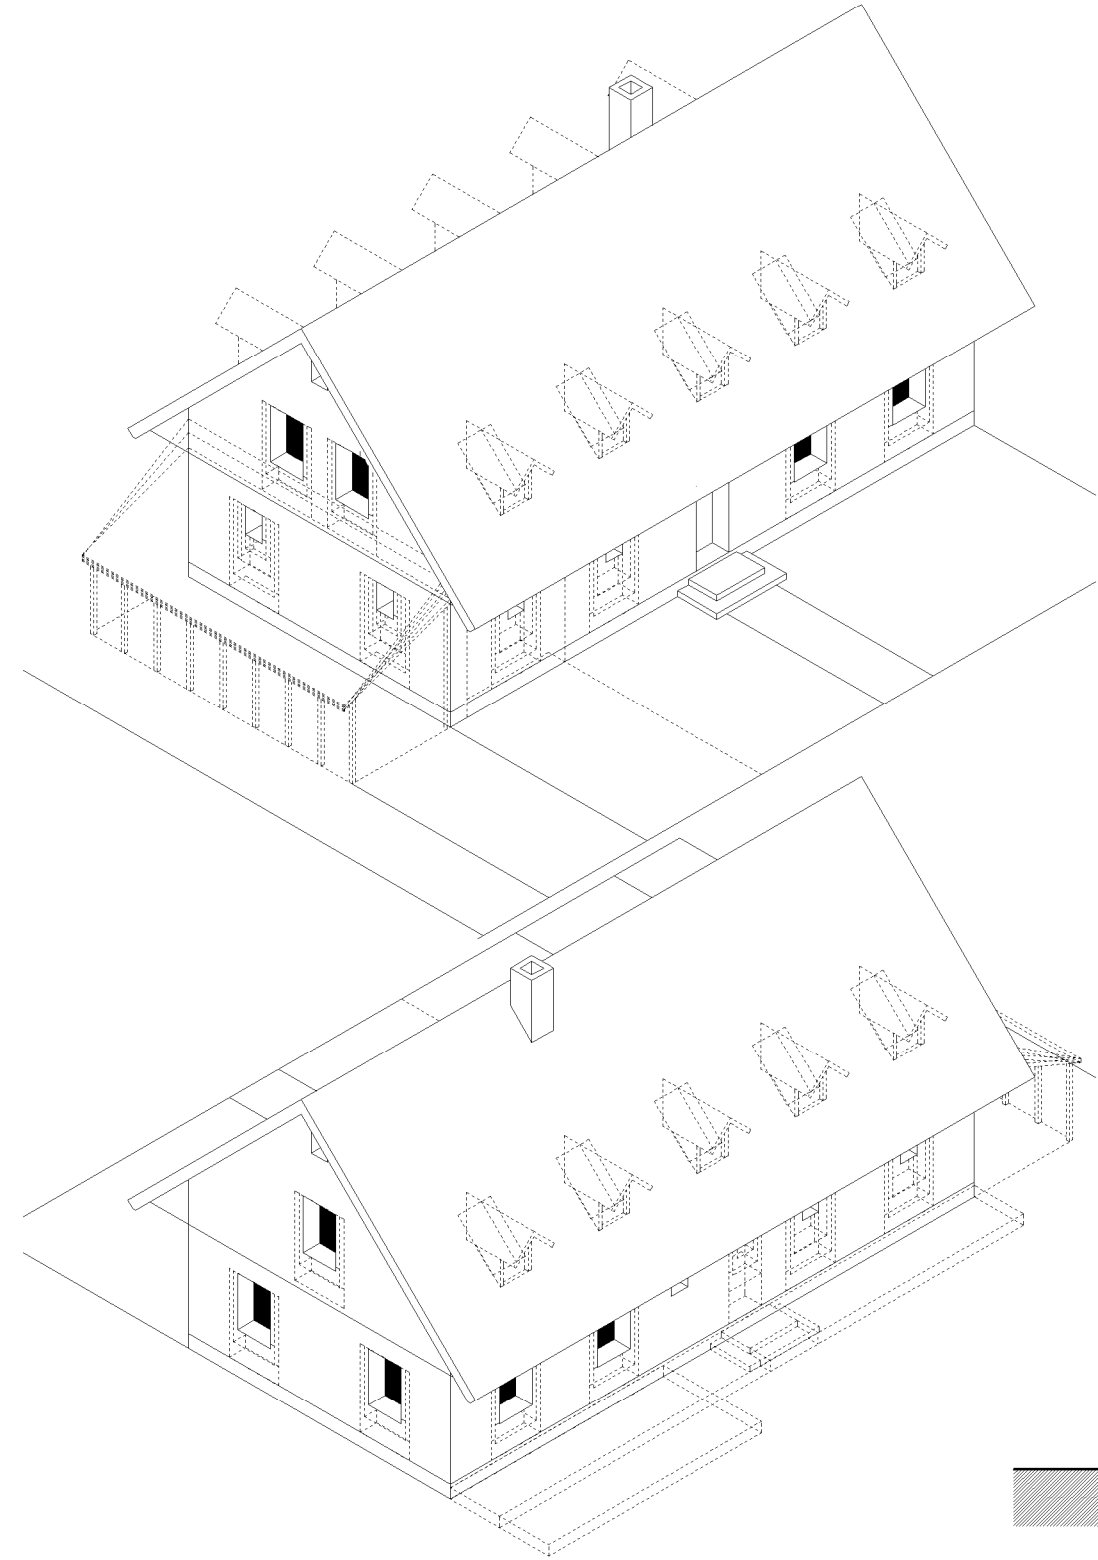

TABULKA MÍSTNOSTÍ 1.NP (8 x 16 m)

OZN.	NÁZEV MÍSTNOSTI	PLOCHA m ²
1.01	ZADYŘÍ	6,97
1.02	VSTUPNÍ HALA	16,71
1.03	OBÝV. POK. + KUCH. K.	37,81
1.04	TECHNICKÁ MÍSTNOST	3,91
1.05	CHODBA	3,43
1.06	WC	1,65
1.07	KOUPELNA	3,68
1.08	LOŽNICE / ALT. GARAZ	23,66

TABULKA MÍSTNOSTÍ 2.NP (8 x 16 m)

OZN.	NÁZEV MÍSTNOSTI	PLOCHA m ²
2.01	SCHODIŠTOVÁ HALA	17,40
2.02	KOUPELNA	6,42
2.03	LOŽNICE	38,15
2.04	LOŽNICE	18,42
2.05	LOŽNICE	18,42

