

# STRÁŽ NAD NISOU LOKALITA ZLATÝ KOPEC

ÚZEMNÍ STUDIE  
NAZEV DÍLA - STUPEN - FÁZE  
C I S T O P I S


NAZEV ČÁSTI DÍLA  
**KOMPLEXNÍ URBANISTICKÝ NÁVRH VČ. REGULACÍ**

03/2014\_10/2021  
OSNAZENÍ ČÁSTI DÍLA  
**2**  
P R O J E K T

OBEDNATEL  
DBEC STRÁŽ NAD NISOU  
SCHWARZOVÁ 262  
363 03 STRÁŽ NAD NISOU  
POŘIZOVATEL  
MML ODDĚL ÚZPLANU  
MĚSTSKÝ ÚŘED  
MĚSTSKÝ ÚŘED  
160 59 LIBEREC


ZMOTOVITEL  
ING. ARCH. J. PLAŠIL  
FUČKOVÁ 137/10  
460 01 LIBEREC 3

PROJEKTOVATEL  
ING. M. KOLOUSEK  
POLUPAČEK  
ING. J. KOBŘIL  
ING. L. SLAVÍK

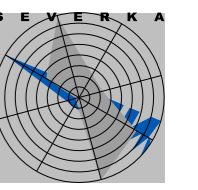

STAV NÁVRH

- HRANICE KATASTRÁLNÍCH ÚZEMÍ
- HRANICE ŘEŠENÉHO ÚZEMÍ
- HRANICE ZASTAVĚNÉHO ÚZEMÍ
- POLOHOPIIS
- PLOCHY BYDLENÍ V RODINNÝCH DOMECH (B)
- PLOCHY PRO VÝROBU, VÝROBNÍ SLUŽBY A SKLADOVÁNÍ (E)
- ZÁHRADKOVÉ KOLONIE, ZÁHRADKY (G)
- PLOCHY DOPRAVY A DOPRAVNÍHO VYBAVENÍ-PARKOVISTÉ (I)
- PLOCHY DOPRAVY A DOPRAVNÍHO VYBAVENÍ (J)
- PLOCHY DOPRAVY A DOPRAVNÍHO VYBAVENÍ-KOMUNIKACE OBSLUŽNÉ (P)
- PLOCHY DOPRAVY A DOPRAVNÍHO VYBAVENÍ-KOMUNIKACE ZKLIDNĚNÉ (P)
- PLOCHY DOPRAVY A DOPRAVNÍHO VYBAVENÍ-KOMUNIKACE BEZMOTOROVÉ (P)
- PLOCHY VEŘEJNĚ ZELENÉ (Z)
- VDNÍ TOKY A PLOCHY (V)
- PLOCHY LESNÍ-PUPFL (L)
- MIMOLESNÍ ZELENĚ, ROZPTÝLENÁ KRAJINNÁ ZELENĚ (N)
- DOPROVDNÁ ZELENĚ NA SOUKROMÝCH-POZEMKÁCH
- REGULAČNÍ BLOKY
- POPIS STABILIZOVANÉHO REGULÁČNÍHO BLOKU
- POPIS NÁVRHOVÉHO REGULÁČNÍHO BLOKU
- REGULAČNÍ ČARA PEVNÁ
- REGULAČNÍ ČARA VOLNÁ
- REGULACE - KÓTY
- OBJEKTY RD - NEZÁVAZNÉ USPOŘÁDÁNÍ
- OBJEKTY SMÍŠENÉ - NEZÁVAZNÉ USPOŘÁDÁNÍ
- HODNOTNÁ VZROSTLE DŘEVINY
- HODNOTNÁ SIDELNÍ ZELENĚ NA ZASTAVITELNÝCH POZEMKÁCH
- OCHRANNÉ PÁSMA LESA
- OCHRANNÁ PÁSMA TECHNICKÉ INFRASTRUKTURY
- OCHRANNÁ PÁSMA DOPRAVNÍ INFRASTRUKTURY
- OCHRANNÉ PÁSMA LETIŠTĚ PROTI KLAMAVÝM SVĚTLŮM
- ÚZEMÍ ZATÍŽENÉ HLUKEM Z DOPRAVY
- ZASTÁVKA BUS
- IZOCHRONA BUS 200M
- CYKLOTRASY MÍSTNÍ / MTK ODRÁ-NISA
- POPIS KOMUNIKACÍ

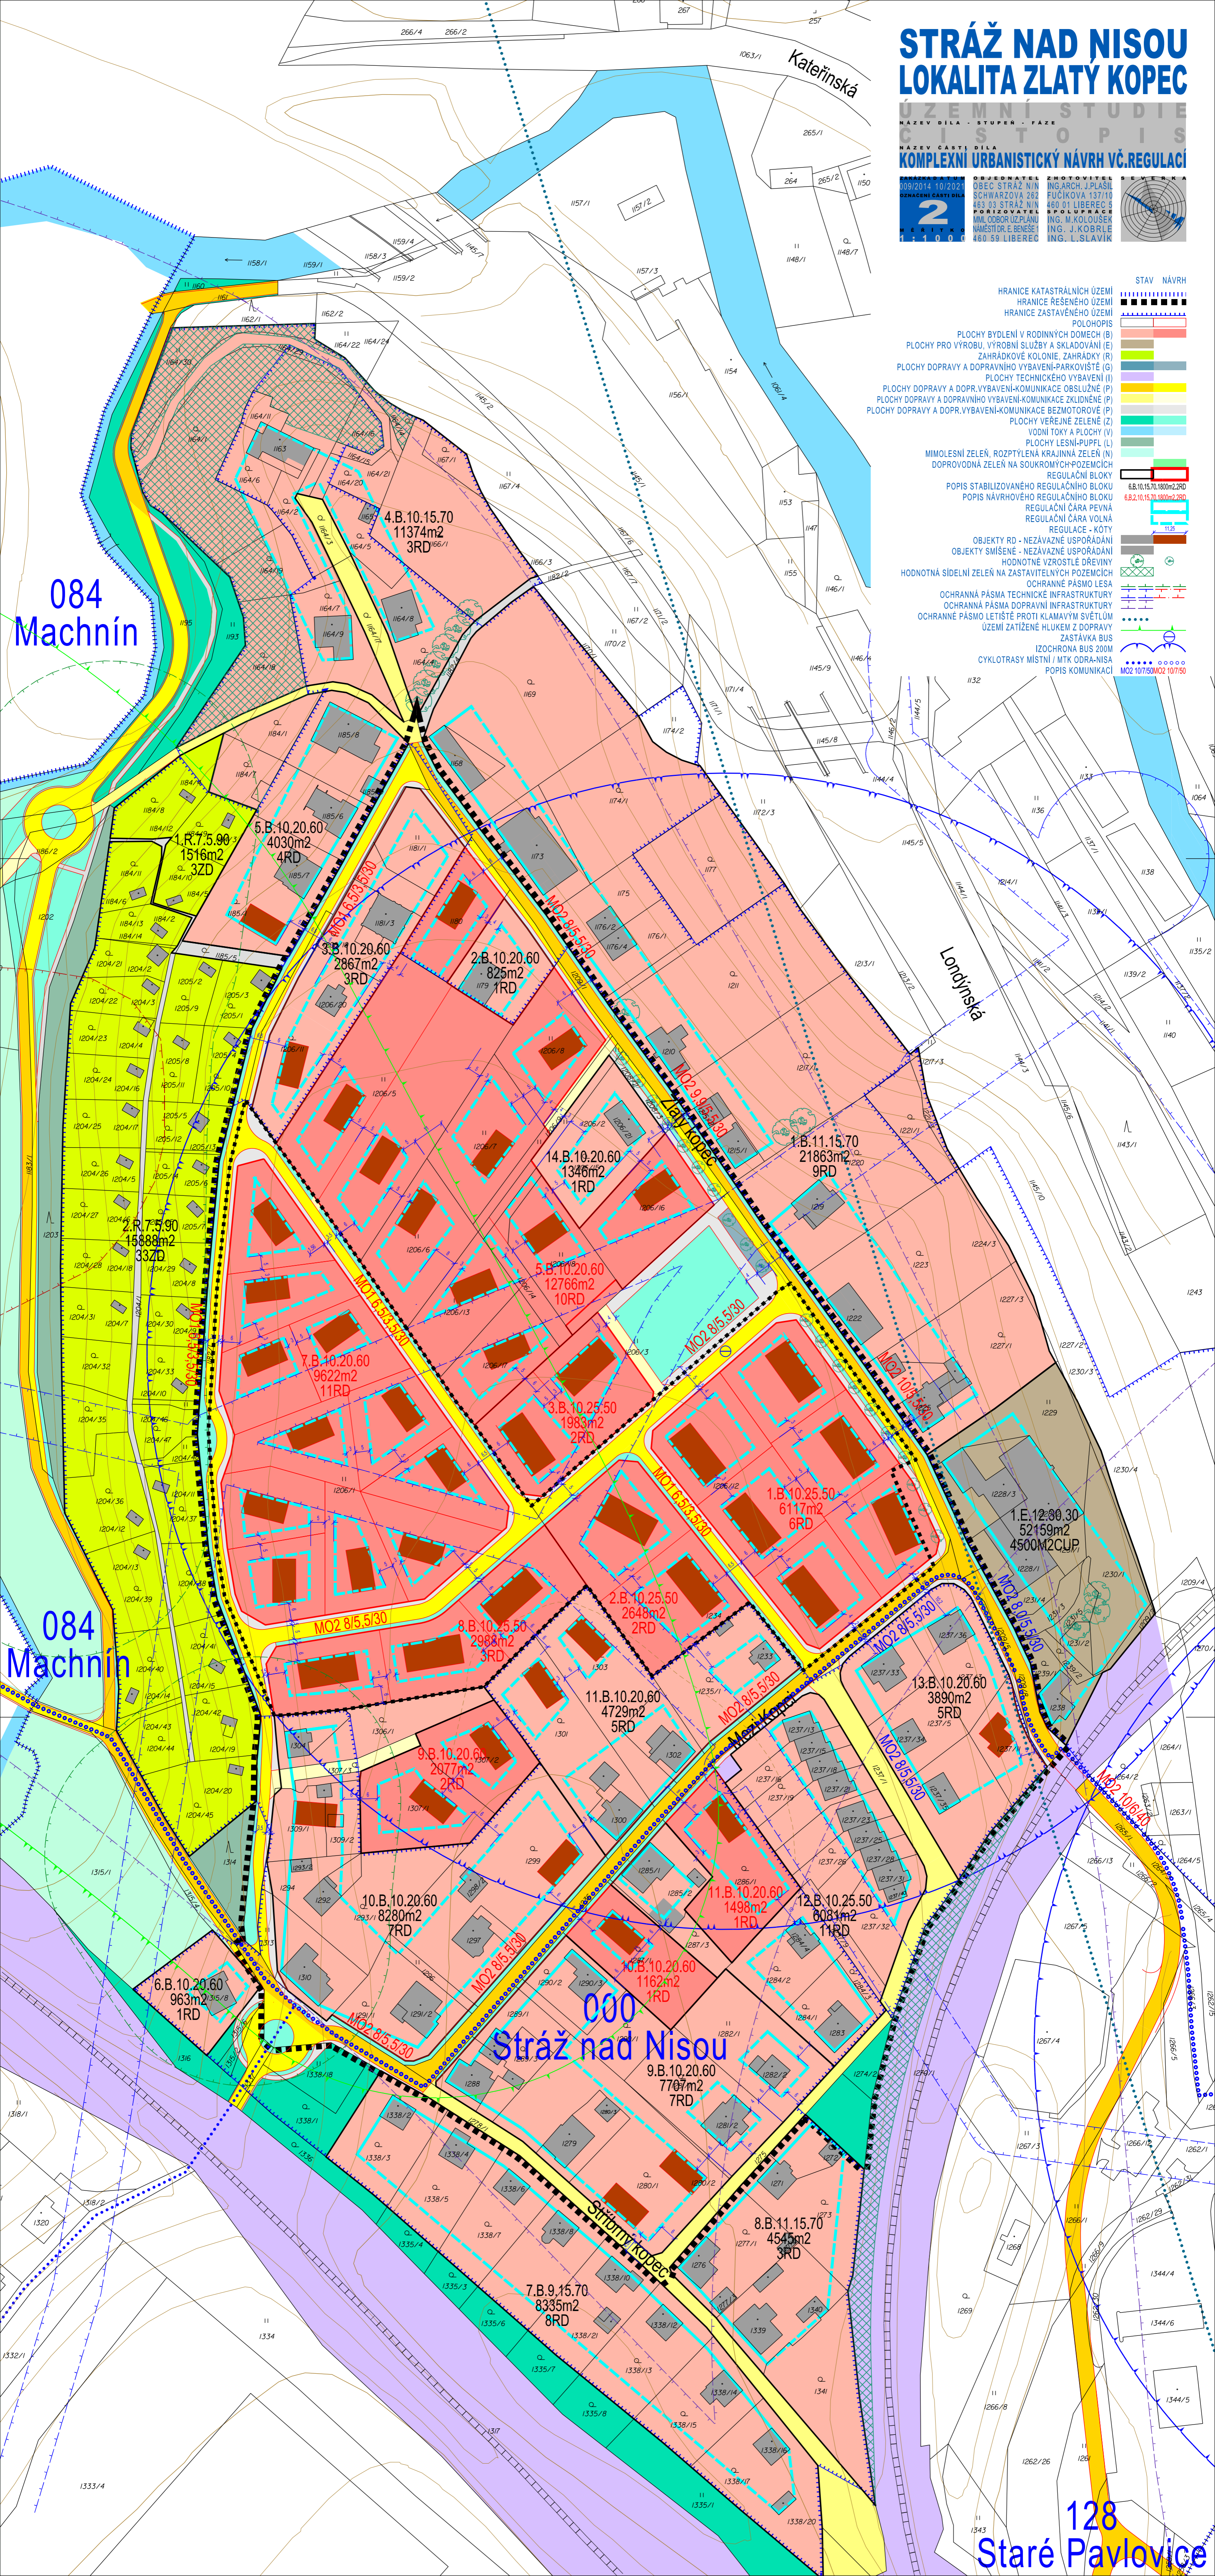

084  
Machnín

084  
Machnín

000  
Stráž nad Nisou

128  
Staré Pavlovice