


STRÁŽ NAD NISOU LOKALITA ZLATÝ KOPEC

ÚZEMNÍ STUDIE
NÁZEV DÍLA - STUPEN - FÁZE
KATASTRÁLNÍ ČÁSTI DÍLA
NÁZEV ČÁSTI DÍLA
VÝKRES KOORDINACE INŽENÝRSKÝCH SÍTÍ

OBJEDNATEL OBEC STRÁŽ NAD NISOU SCHWARZOVA 262 463 03 STRÁŽ NAD NISOU MML ODBOR ÚZPLANU NÁMĚSTÍ DR. E. BENEŠE 460 59 LIBEREC	ZMOTOVITEL ING. ARCH. J. PLAŠIL FUČÍKOVA 137/10 460 01 LIBEREC 3 POLUPAČEK ING. M. KOLOUSEK ING. J. KOBRLE ING. L. SLAVÍK
--	--

- STAV NÁVRH
- HRANICE KATASTRÁLNÍCH ÚZEMÍ
 - HRANICE ŘEŠENÉHO ÚZEMÍ
 - HRANICE ZASTAVĚNÉHO ÚZEMÍ
 - POLOHOPIŠ
 - REGULAČNÍ BLOKY
 - POPIS STABILIZOVANÉHO REGULAČNÍHO BLOKU
 - POPIS NÁVRHOVÉHO REGULAČNÍHO BLOKU
 - STAVEBNÍ OBJEKTY - NEZÁVÁZNÉ USPOŘÁDÁNÍ
 - PLOCHY VODNÍ A VODOHOSPODÁŘSKÉ (V)
 - PLOCHY LESNÍ (L)
 - VZROSTLÉ STROMY - NEZÁVÁZNÉ UMÍSTĚNÍ
 - ELEKTRICKÉ VRCHNÍ VEDENÍ VN
 - OCHRANNÉ PÁSMO VN VEDENÍ
 - TRAFOSTANICE
 - SDRUŽENÉ KABELY NN, SPOJE, VO
 - NAPOJOVACÍ BOD VO
 - VÝHLEDOVÝ PROPOJOVACÍ PLINOVODNÍ RÁD STL
 - RADIORELEVNÍ RÁD STL
 - VODOVODNÍ RÁD ROZVÁŽECÍ
 - KANALIZAČNÍ RÁD DEŠŤOVÝ GRAVITAČNÍ
 - KANALIZAČNÍ RÁD SPLAŠKOVÝ VÝTLAČNÝ
 - KANALIZAČNÍ RÁD SPLAŠKOVÝ KE ZRUŠENÍ
 - OBJEKT NA KANALIZAČNÍ SÍTI

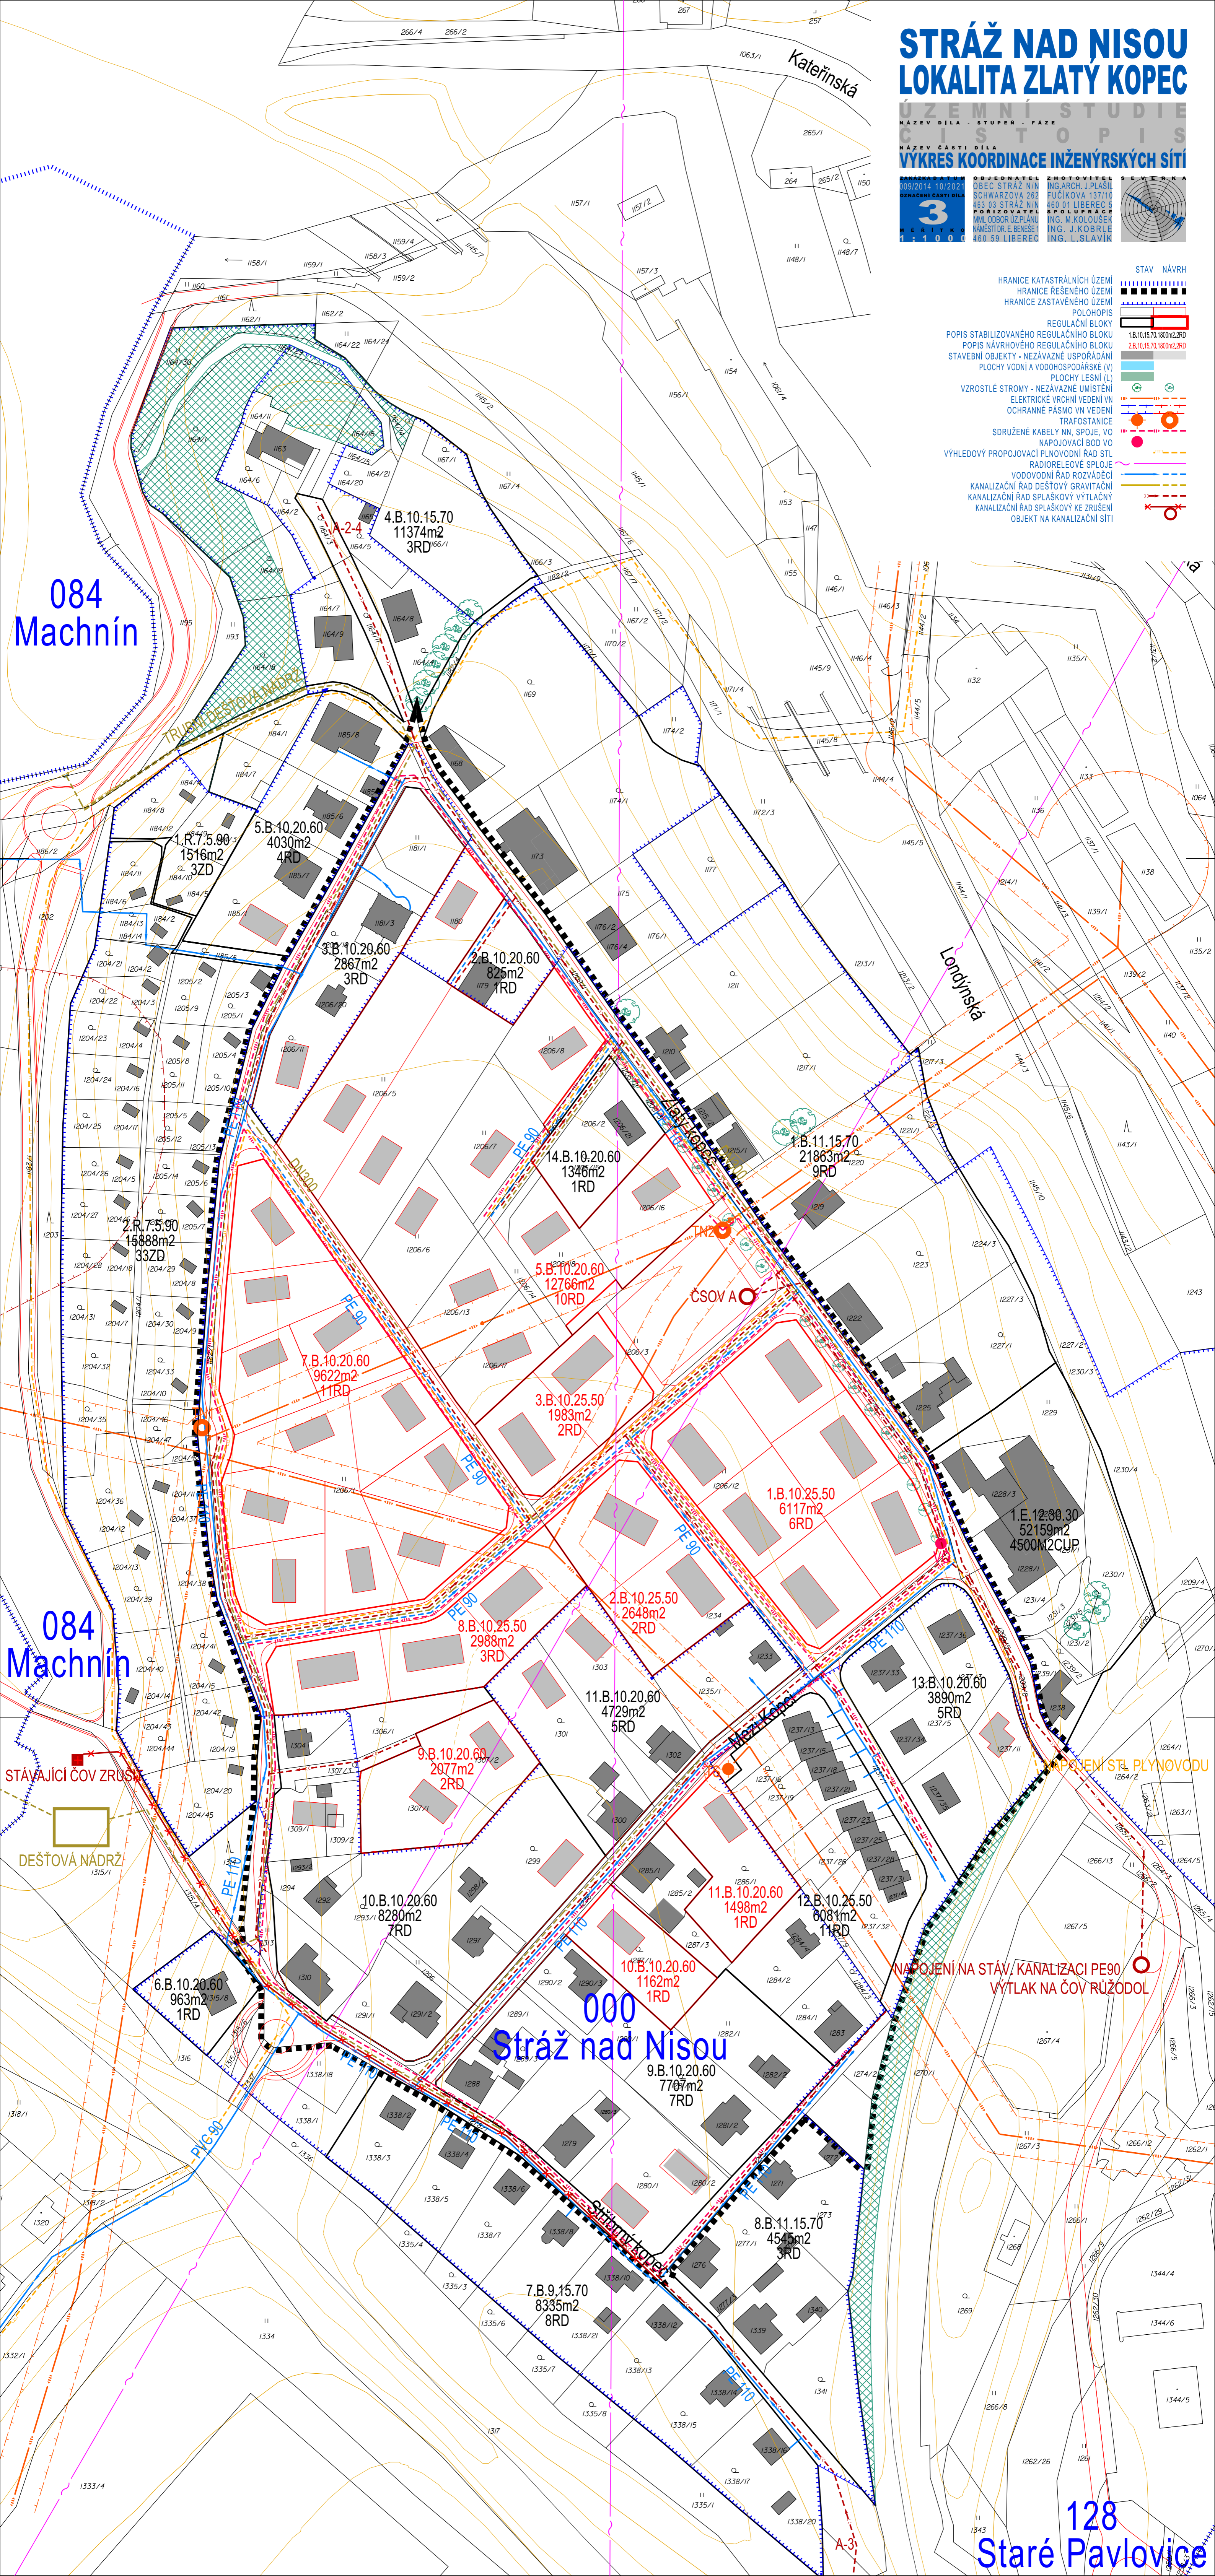

084
Machnín

084
Machnín

000
Stráž nad Nisou

128
Staré Pavlovice