


# ÚZEMNÍ STUDIE KRAJINY ORP LIBEREC

## 7. VÝKRES SÍDLA A KRAJINA

Obec Osečná

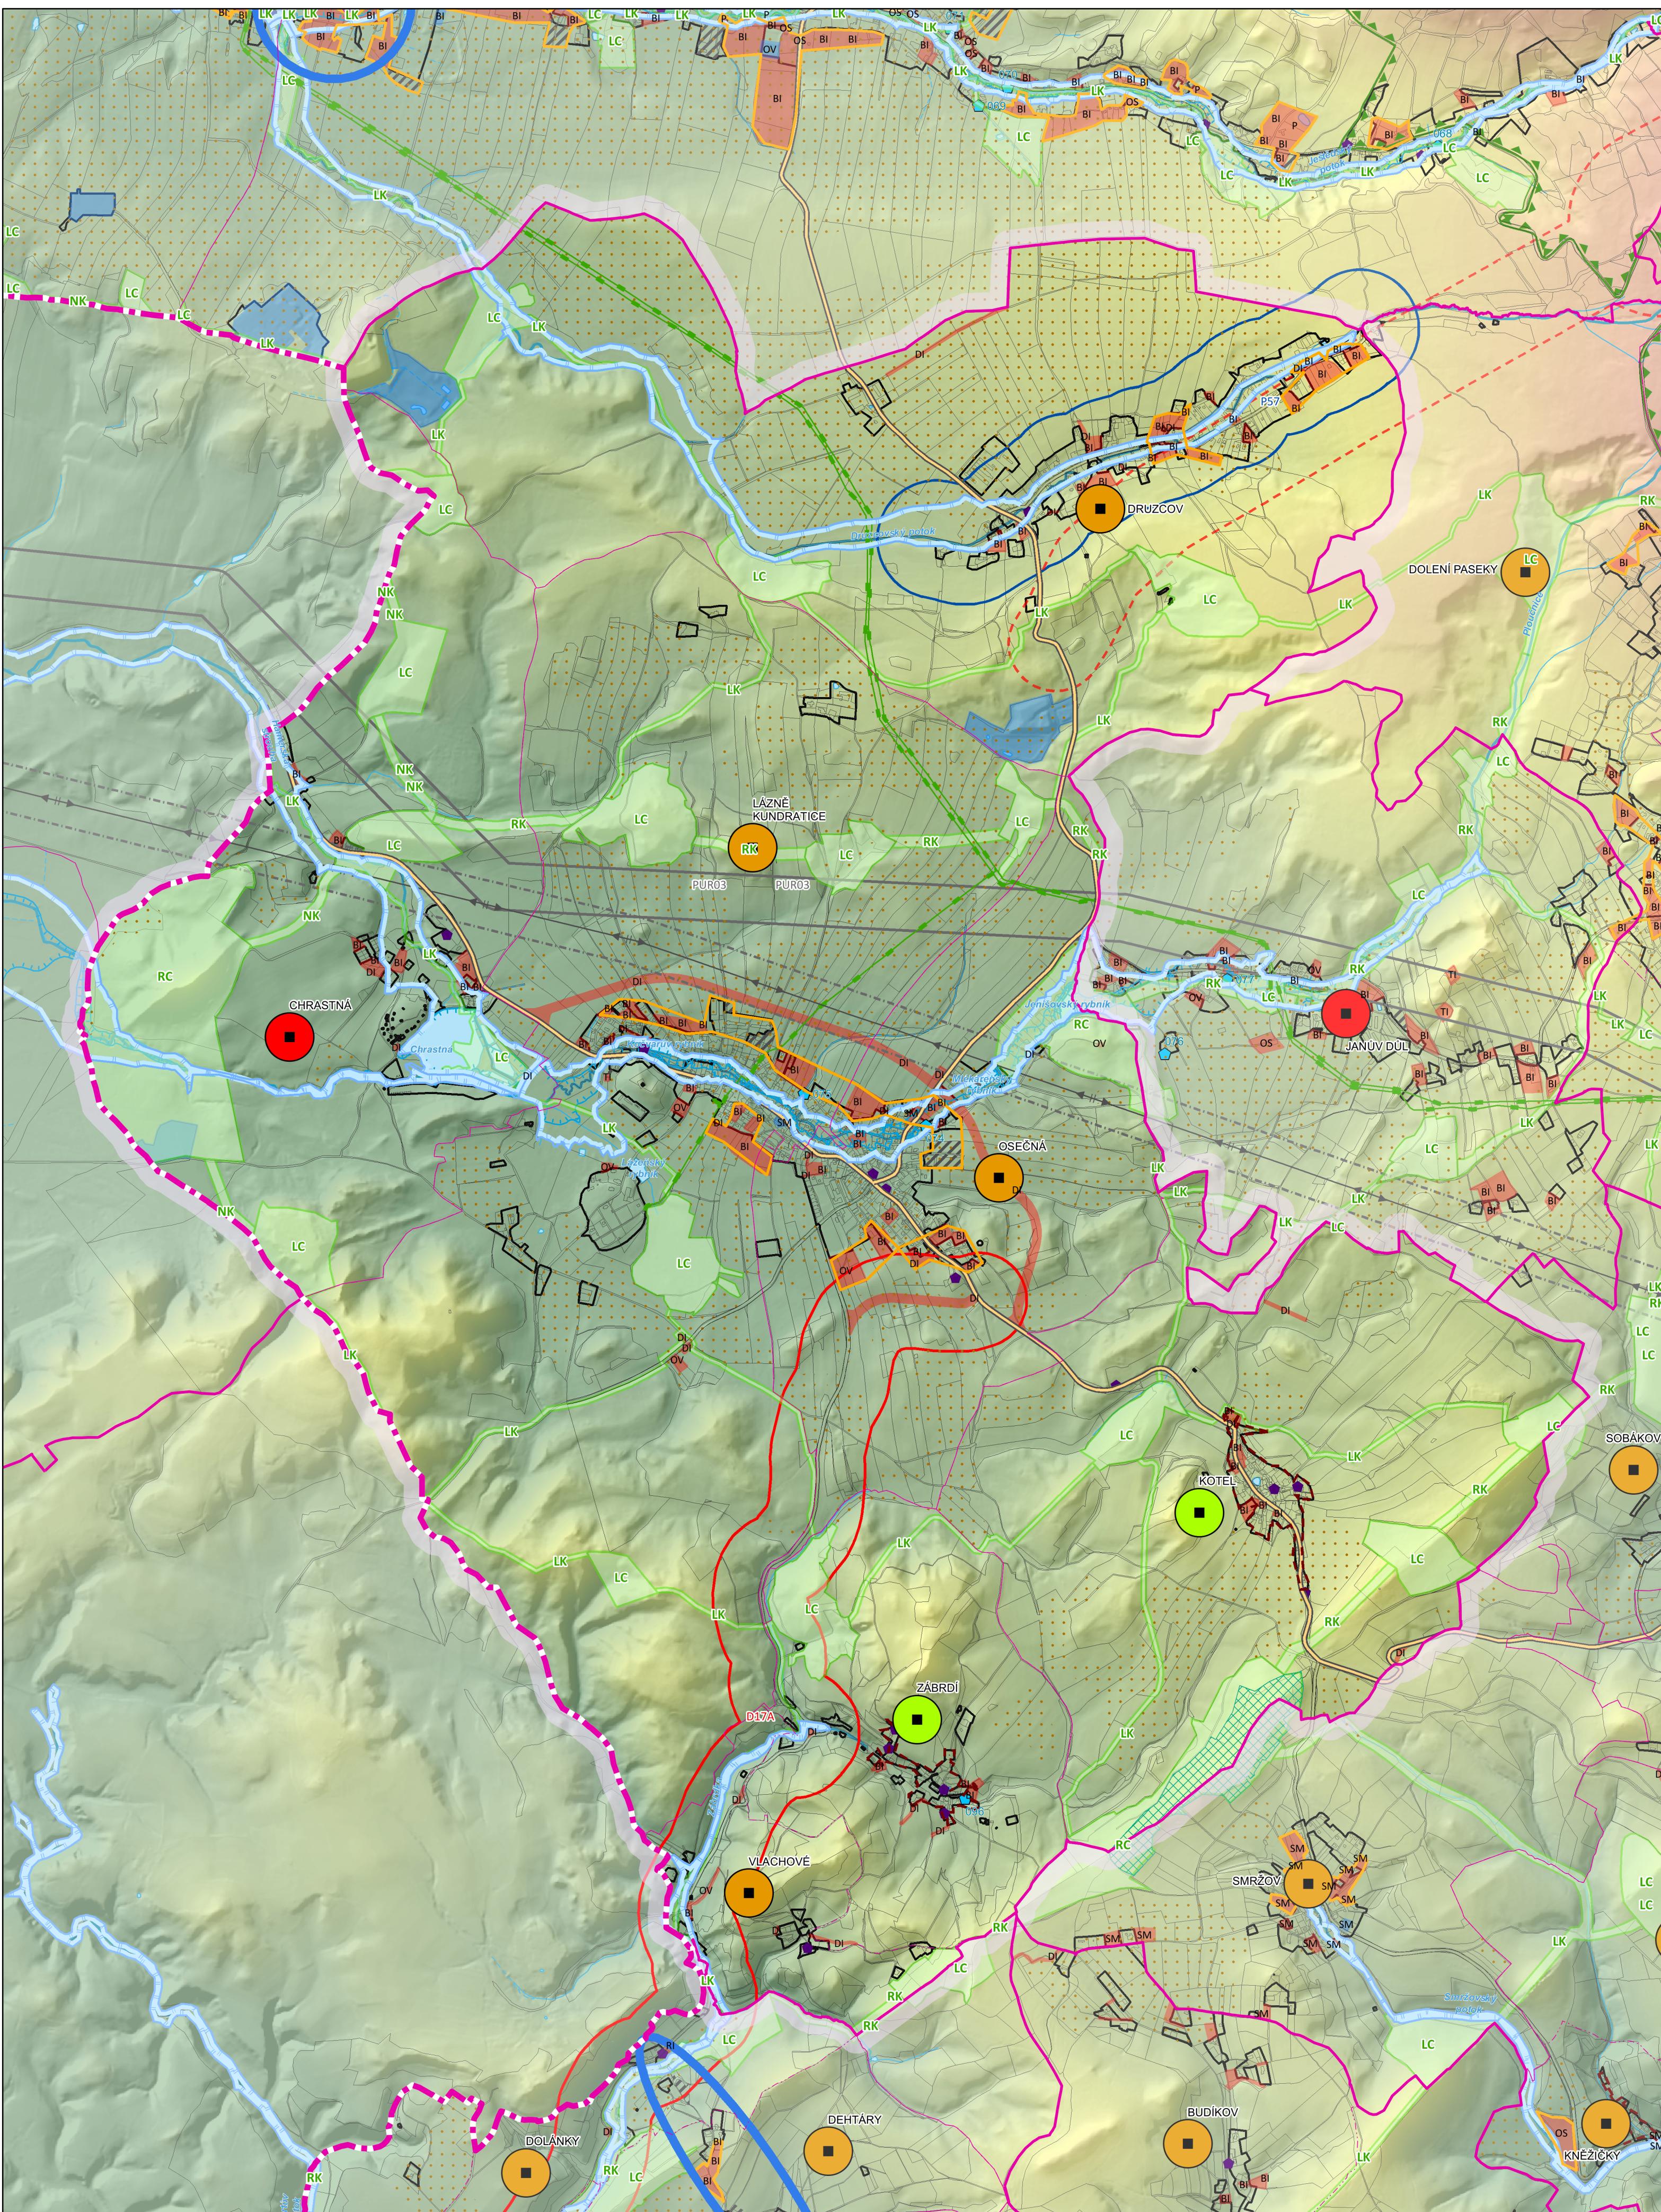

### ADMINISTRATIVNÍ HRANICE

- ZASTAVĚNÉ ÚZEMÍ
- HRANICE VYBRANNÉ OBCE
- HRANICE STÁTU
- HRANICE KRAJE
- HRANICE ORP
- HRANICE OBCE
- HRANICE KATASTRU
- HRANICE ČÁSTI OBCE

### KORIDORY ZÚR

- KORIDOR PRO UMÍSTĚNÍ SILNIC I. A II. TŘÍDY DLE ZÚR LK - NÁVRH
- KORIDOR VVN 110KV A 400KV DLE ZÚR LK - NÁVRH
- KORIDORY PPO A STAVEB DLE ZÚR LK - NÁVRH
- KORIDOR PRO UMÍSTĚNÍ SILNIC II. TŘÍDY DLE ZÚR LK - ÚZ. REZERVA

### DOPRAVNÍ INFRASTRUKTURA

- MIMOŘOVŇOVÁ KŘÍZOVÁTKA
- ŽELEZNICKÝ STANICE/ZASTÁVKA
- CELOSTÁTNÍ DRÁHA
- REGIONÁLNÍ DRÁHA
- SILNICE I. TŘÍDY
- SILNICE II. TŘÍDY
- SILNICE III. TŘÍDY

### TECHNICKÁ INFRASTRUKTURA

- ELEKTRICKÉ VEDENÍ 400 KV
- ELEKTRICKÉ VEDENÍ 110-220 KV
- VTL PLYNOVOD

### VYUŽITÍ ÚZEMÍ, URBANISMUS

- VYSOKÁ URBANISTICKÁ, ARCHITEKTONICKÁ A KRAJINÁŘSKÁ CENNOST SÍDLA
- URBANISTICKÁ, ARCHITEKTONICKÁ A KRAJINÁŘSKÁ CENNOST SÍDLA ČÁSTEČNĚ NARUŠENA NEBO POTENCIÁLNĚ NARUŠENA
- URBANISTICKÁ, ARCHITEKTONICKÁ A KRAJINÁŘSKÁ CENNOST SÍDLA NARUŠENA NEBO POTENCIÁLNĚ NARUŠENA
- ZASTAVĚNÉ ÚZEMÍ
- ZASTAVITELNÉ PLOCHY PRO VÝROBU
- OSTATNÍ ZASTAVITELNÉ PLOCHY
- PLOCHY PŘESTAVBY
- OBLAST S DOCHOVANOU URBANISTICKOU STRUKTURU
- HLAVNÍ IDENTIFIKOVANÉ ROZVOJOVÉ PROSTORY URBANIZACE
- RIZIKO SRŮSTÁNÍ OBCE

### ANALÝZA ÚZEMÍ

- ŽELEZNICKÝ STANICE/ZASTÁVKA - OKRUH 500 M
- ELEKTRICKÉ VEDENÍ VVN/ZVN - OKRUH 100 M
- SILNICE I/35 A MÚK - OKRUH 2 KM
- SILNICE I. TŘÍDY - OKRUH 500 M
- CHKO - OKRUH 2 KM

### KULTURNĚ HISTORICKÉ CHARAKTERISTIKY

- NEMOVITÁ NÁRODNÍ KULTURNÍ PAMÁTKA
- NEMOVITÁ KULTURNÍ PAMÁTKA
- NEMOVITÁ NÁRODNÍ KULTURNÍ PAMÁTKA
- MĚSTSKÁ PAMÁTKOVÁ ZÓNA
- VESNICKÁ PAMÁTKOVÁ ZÓNA
- KRAJINNÁ PAMÁTKOVÁ ZÓNA


### PŘÍRODA A KRAJINA

- NATURA 2000 - EVROPSKY VÝZNAMNÁ
- NATURA 2000 - PTAČÍ OBLAST
- CHKO
- MALOPLOŠNÁ ZVLÁSTĚ CHRÁNĚNÁ ÚZEMÍ
- PŘÍRODNÍ PARK
- I. A II. TŘÍDA OCHRANY ZPF
- ÚZEMNÍ SYSTÉM EKOLOGICKÉ STABILITY
- KRITICKÝ BOD
- PÁTERNÍ VODNÍ TOK
- STÁLÝ VODNÍ TOK
- OBČASNÝ VODNÍ TOK
- VODNÍ PLOCHA
- NIVA VODNÍHO TOKU
- ZÁPLAVOVÉ ÚZEMÍ (Q100)

### PODKLADOVÁ MAPA

- KATASTRÁLNÍ MAPA - HRANICE PARCEL

### VÝŠKOVÉ ČLENĚNÍ

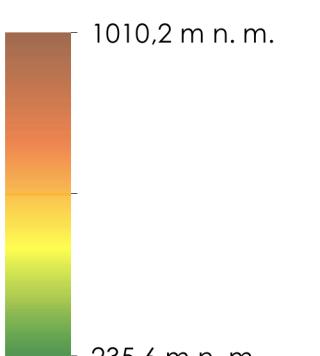

TEMA	SÍDLO	POPIS
URBANISTICKÁ STRUKTURA	Zábrdří	Zástavba nenarušena hmotovým nevýdržitým novostavbami a uchováva malený vzhled. Jde o skupinu usedlostí východní části dnesní vesnice s dosti nepravidelnou, paprskovitě formovanou záhumenicovou plžounží.
ROZVOJ SÍDEL	Osečná	Zastavěné plochy východním rozvojem doplňují táhající zástavbu, ale místy rozšiřují sídlo do vnitřního rámce. Navrhované plochy jsou v sídle ve středu s hodnotami a limity území.
VZTAH	Družcov	Na severním okraji území se nachází BF zemědělského areálu, BF II je v volné krajinné v blízkosti fotovoltaické elektrárny.
BROUWFIELDS	Lázně Kudrnatice	Na západním a severovýchodním okraji sídla se nachází BF rekreačního a zemědělského areálu. Zemědělského areálu vystupuje z průsmykem struktury sídla, BF rekreačního areálu se nachází v oddáleně poloze východní části.
VÝZNAČNÉ VODNÍ TOKŮ	AJEJICH NIV V SÍDLE	Jihovýchodním významem je řeka Chrastavka, která teče přes sídlo a propojuje ho s okolní krajinnou díky vzdálelé břehové vegetaci. Význam osy je posílen Chrastenským rybníkem. Vodní tok a jeho nivu je nutné respektovat a zachovat a posilovat zároveň jakoukoliv akci na vodní infrastrukturu a krajinnou kulturu.
VODNÍ PLOCHA	Chrásťá	Sídlo situované na Hamerském strouhu, která teče přes sídlo a propojuje ho s okolní krajinnou význam osy východním významem. Význam osy je posílen Chrastenským rybníkem. Vodní tok a jeho nivu je nutné respektovat a zachovat a posilovat zároveň jakoukoliv akci na vodní infrastrukturu a krajinnou kulturu.
NIVA VODNÍHO TOKU	Osečná, Lázně Kudrnatice	Sídlo situované na Ploučničku, která teče přes sídlo a propojuje ho s okolní krajinnou význam osou východním významem. Význam osy je posílen Chrastenským rybníkem. Vodní tok a jeho nivu je nutné respektovat a zachovat a posilovat zároveň jakoukoliv akci na vodní infrastrukturu a krajinnou kulturu.
CELKOVÉ HODNOCENÍ SÍDEL	Družcov	Sídlo s částečně původním urbanistickou plánováním a středovou, průměrněm zastoupením objektů lidové architektury, harmonicky zapojené do krajinného rámu a s částečně navýšeným rozvojem.
	Kotešov	Sídlo s dochovánou urbanistickou a plánování strukturou, dochovanými objekty lidové architektury, harmonicky zapojené do krajinného rámu a s potenciálně rozvíjeným rozvojem.
	Lázně Kudrnatice	Sídlo s ohromněm urbanistickou plánováním a strukturou, průměrněm zastoupením objektů lidové architektury, harmonicky zapojené do krajinného rámu a s částečně navýšeným rozvojem.
	Osečná	Sídlo s částečně původním urbanistickou a plánování strukturou, průměrněm zastoupením objektů lidové architektury, harmonicky zapojené do krajinného rámu a s potenciálně rozvíjeným rozvojem.
	Vlachové	Sídlo s částečně původním urbanistickou plánováním a strukturou, průměrněm zastoupením objektů lidové architektury, harmonicky zapojené do krajinného rámu a s potenciálně rozvíjeným rozvojem.
	Zábrdří	Sídlo s dochovánou urbanistickou a plánování strukturou, dochovanými objekty lidové architektury, harmonicky zapojené do krajinného rámu a s potenciálně rozvíjeným rozvojem.