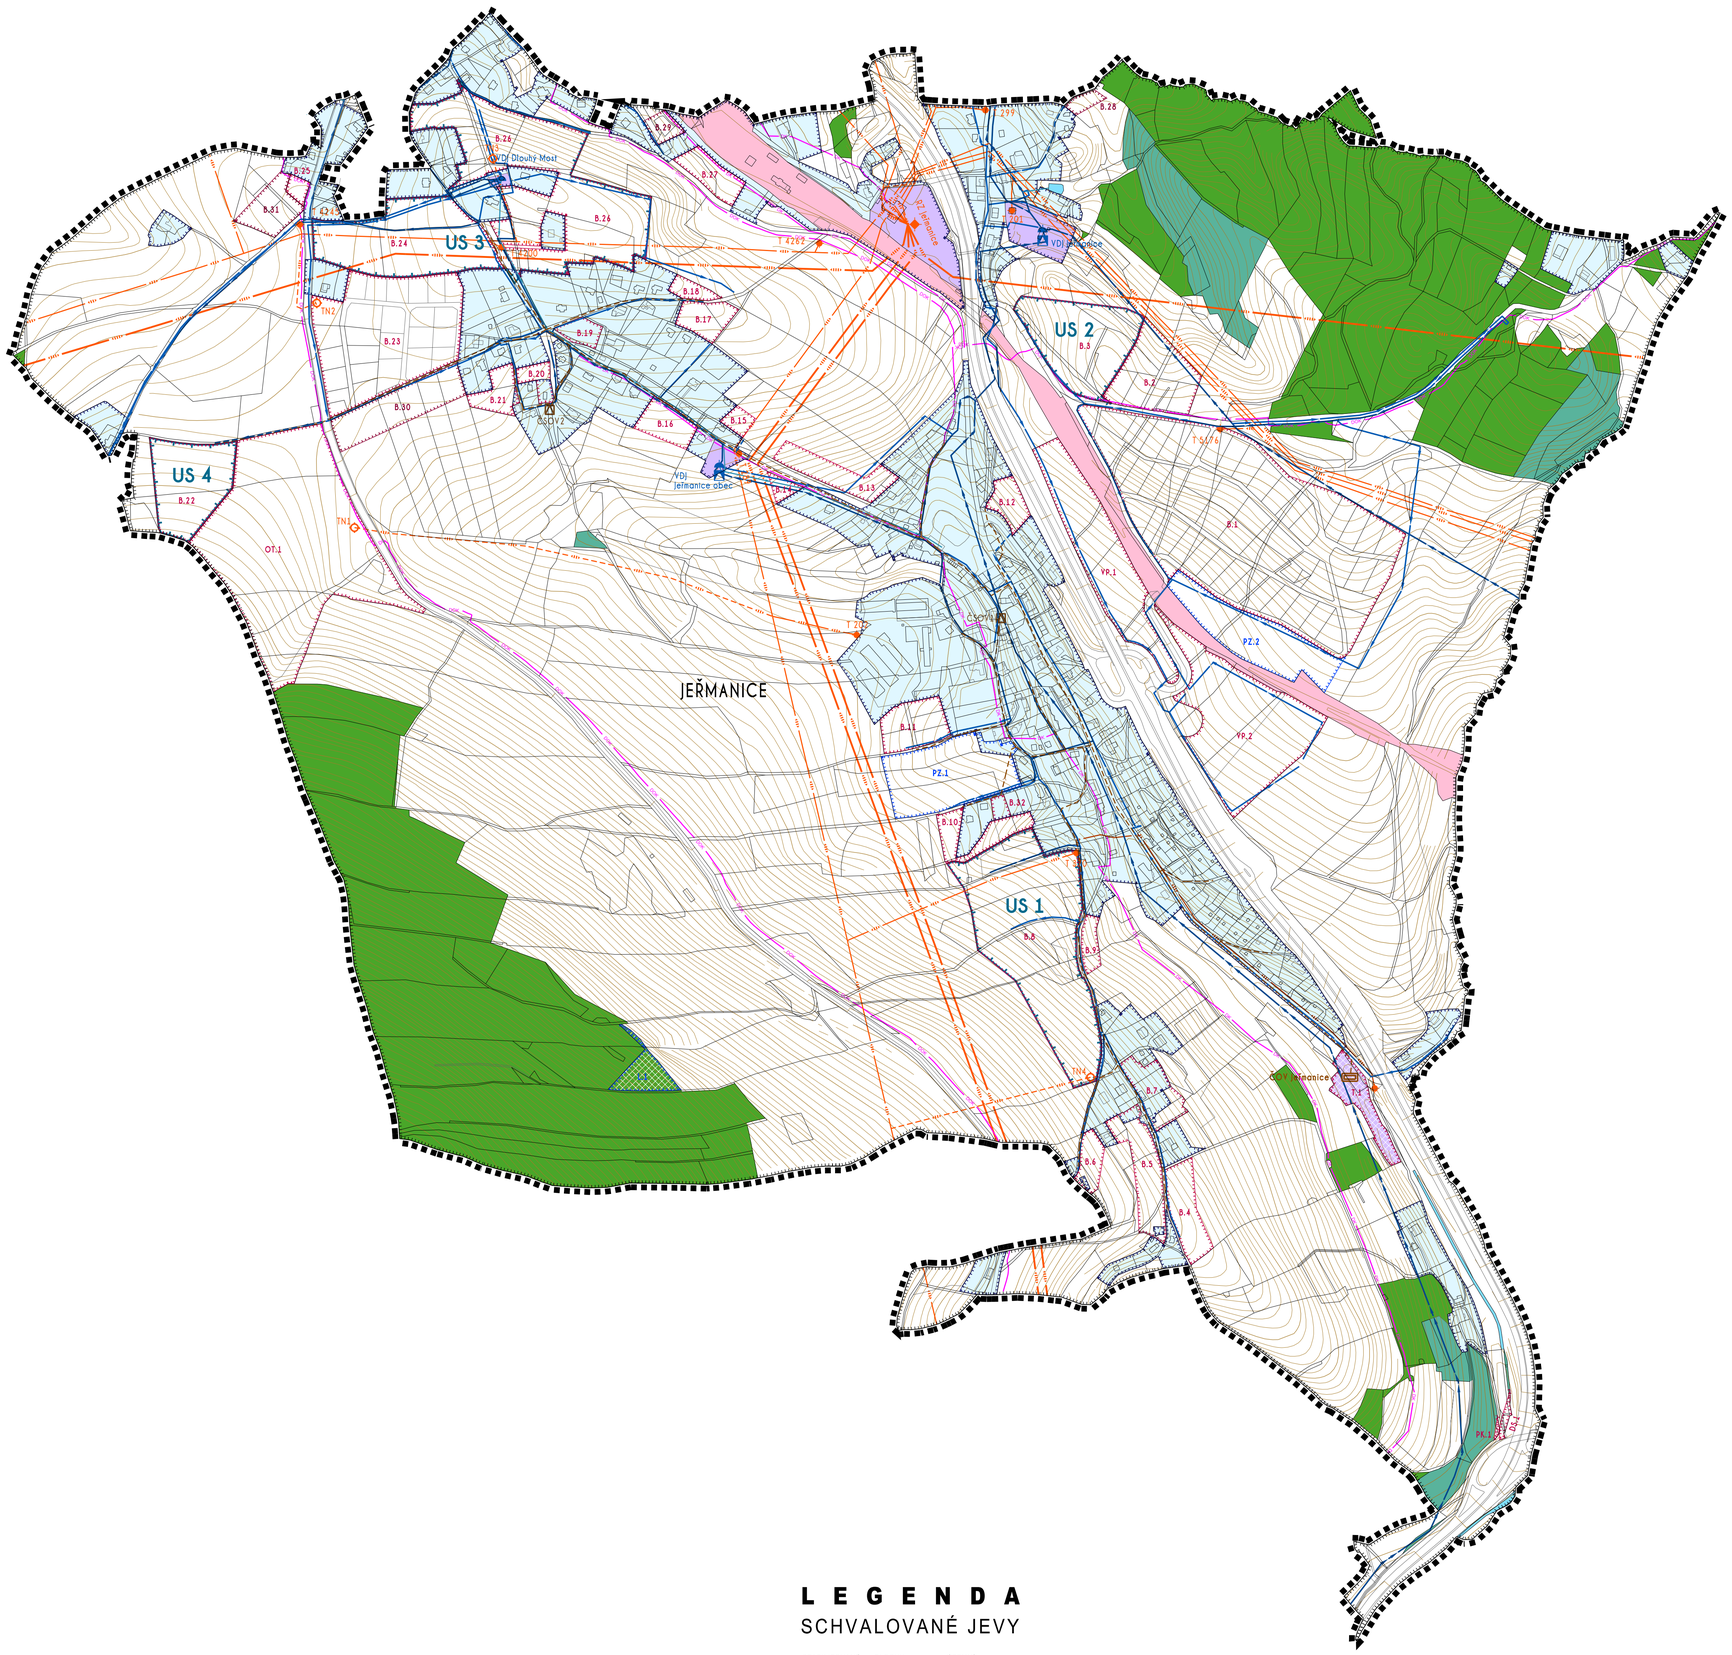

L E G E N D A
SCHVALOVANÉ JEVY

STABILIZOVANÉ PLOCHY / STAV	PLOCHY ZMĚN / NÁVRH	ÚZEMNÍ REZERVA	
			Zastavěné území vymezené k datu 31.1.2010
	B.1		Plochy zastavitelné - varianta 1
	B.1 B.30		Plochy zastavitelné - varianta 2
	L.1		Plochy nezastavitelné
	US1		Plochy, ve kterých je proveření změn jejich využití územní studií podmínkou pro rozhodování
			PLOCHY S ROZDÍLNÝM ZPŮSOBEM VYUŽITÍ - ZASTAVĚNÉ A ZASTAVITELNÉ (VYBRANÉ)
			Plochy dopravní infrastruktury - drážní
			Plochy technické infrastruktury
			PLOCHY S ROZDÍLNÝM ZPŮSOBEM VYUŽITÍ - NEZASTAVĚNÉ A NEZASTAVITELNÉ (VYBRANÉ)
			Plochy vodní a vodohospodářské
			Plochy lesní
			Plochy přírodní - lesní
			TECHNICKÁ INFRASTRUKTURA - VODNÍ HOSPODÁŘSTVÍ
Text			Vodojemy
			Vodovodní čerpací stanice
			Vodovodní řad - přiváděcí
			Vodovodní řad - rozváděcí
			Vodovodní řad - ostatní
			Kanalizační řad - splaškový - gravitační
			Kanalizační řad - splaškový - výtlak
	ČSOV1		Kanalizační čerpací stanice
	ČOV Jeřmanice		Kanalizační objekty - ČOV
			TECHNICKÁ INFRASTRUKTURA - ENERGETIKA A SPOJE
			Nadzemní vedení elektrické energie VVN 110 kV
			Nadzemní vedení elektrické energie VN 35 kV
			Podzemní vedení elektrické energie VN 35 kV
			Nadzemní kabelové vedení elektrické energie VN 35 kV
	RZ Jeřmanice		Rozvodna a transformovna 110/35 kV
T 4200	TN2		Trafostanice VN 35 kV
DK			Dálkový telekomunikační kabel
DOK			Dálkový optický kabel podzemní

L E G E N D A
INFORMATIVNÍ JEVY

PLOCHY ZMĚN / NÁVR	ÚZEMNÍ REZERVY	
		Hranice řešeného území - hranice obce
		Hranice katastrálních území
		Hranice pozemových parcel
JEŘMANICE		Názvy katastrálních území
Sibiř		Místní a pomístní názvosloví
		Vrstevnice - ekvidistance 2m
		Vrstevnice - ekvidistance 10m

JEŘMANICE

Ú Z E M N Í P L Á N

N Á Z E V D Í L A - S T U P E Ň - F Á Z E

K O N C E P T

V Ý K R E S

HLAVNÍ VÝKRES - TECHNICKÁ INFRASTRUKTURA

Č Í S L O V Ý K R E S U: 3

Č.ZAKÁZKY ZHOTOVITELE: 016/2008

OBJEDNATELE: 000/0000

D A T U M: 31.05.2010

M Ě Ř Í T K O: 1 : 5 0 0 0

Z H O T O V I T E L

SAUL
SDRUŽENÍ ARCHITEKTŮ URBANISTŮ LIBEREC

VEDOUCÍ PROJEKTANT
ING.ARCH.J.PLAŠIL

ZODPOVĚDNÝ PROJEKTANT
ING.JAN MUSIL

O B J E D N A T E L

OBEC JEŘMANICE
PASTEVNÍ 274
J E Ř M A N I C E
463 12

S E V E R K A

Mapový podklad (účelová katastrální mapa pořízená vektorizací rastrových katastrálních map v roce 2008) je určen a upraven pouze pro potřeby územního plánu