

ÚZEMNÍ STUDIE "EDISONOVA-WICHTERLEHO"

VÝKRES KOORDINACE INŽENÝRSKÝCH SÍTÍ

- VO, NN ELEKTRO



VYDANÁ POVOLENÍ:

OR - č.j. SUUR/7120/063091/09-Re - "Infrastruktura pro lokalitu Liberec-Jih, Puškinova ul."
SP - č.j. SÚR/7130/154327/10-V6/SP - S0101komunikace, S0102zodové úpravy
S0402veřejné osvětlení, S0110pro komunikace na pozemku p.č.1127/1


LEGENDA:

- ■ ■ ■ ■ Řešená lokalita
- - - - - Stávající VN
- — — — — Stávající VO
- Koridory pro budoucí komunikace

Povolené IS:

- Dešťové kanalizace - DN300
- Tlaková kanalizace - PE100, d63
- STL plynovod - PE100, d63
- Vodovod - PE100, d90
- Přeložka vodovodu - LTH DN500
- — — — — Elektro rozvody NN
- ● ● ● ● Veřejné osvětlení
- ● ● ● ● Telekomunikační rozvody
- Úliční vpust
- NAPOJOVACÍ BOD ELEKTRO NN - PRIS
- NAPOJOVACÍ BOD PLYN - HUP
- NAPOJOVACÍ BOD KANALIZACE
- NAPOJOVACÍ BOD VODOVODU

- — — — — SO 401 - Elektro rozvody NN - AYKY 3x240+120
- ● ● ● ● SO 402 - Veřejné osvětlení - AYKY 4x16
- ● ● ● ● SO 403 - Telekomunikační rozvody

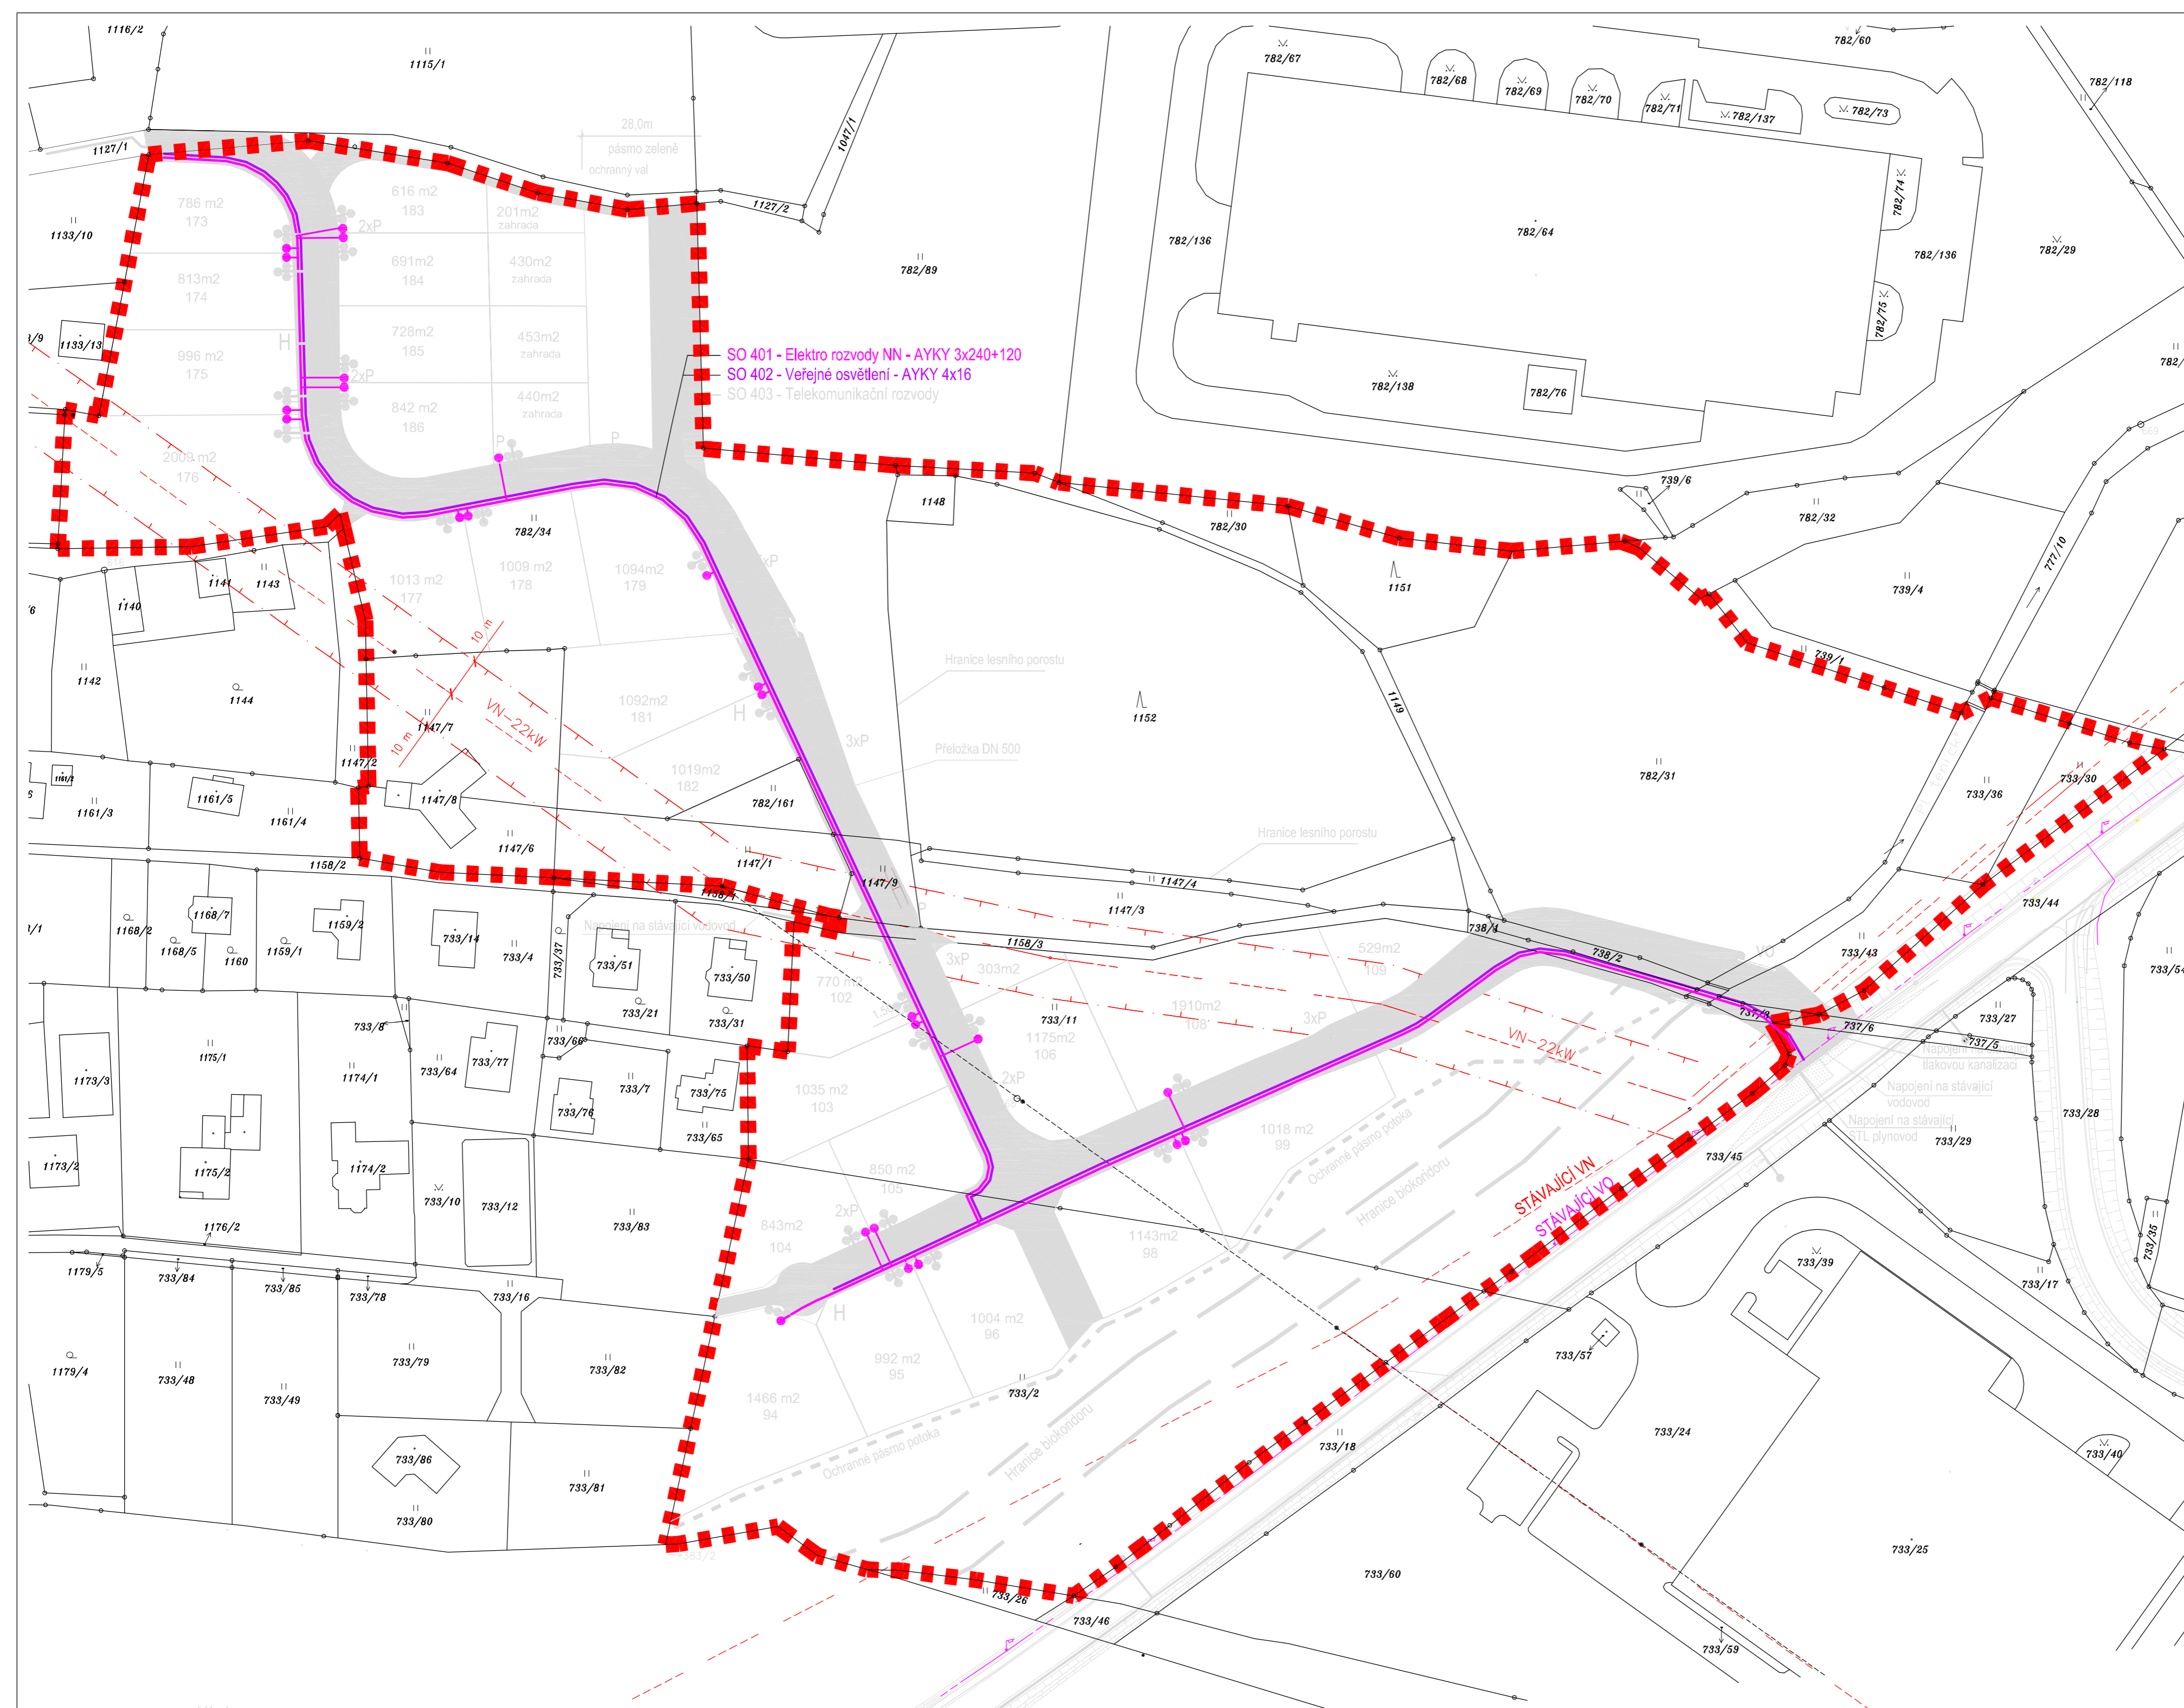

ZHOTOVITEL: **JAPIS GROUP a.s.** Šrůká 22, 460 01, Liberec 1

POŘIZOVATEL: **Magistrát Města Liberec**
Odtor hlavního architekta: Nám. Dr. E. Beneše 1, 460 59 Liberec 1

AKCE: **ÚZEMNÍ STUDIE - "EDISONOVA-WICHTERLEHO"**

MÍSTO: K.Ú. Doubi u Liberce 631086

STUPEŇ: **ÚZEMNÍ STUDIE** MĚRITKO: 1:1000

VÝKRES: VÝKRES KOORDINACE IS - VO, NN ELEKTRO VERZE: 05 01

VEDOUcí PROJEKTU: Ing. arch. Jiří Pleštil ZODPOVĚDNÝ PROJEKTANT: Ing. Libor Němeček

DATUM: 03/2012 ČÍSLO ZAKÁZKY: 41201 ČÍSLO PARÉ: 541