


ÚZEMNÍ STUDIE "EDISONOVA-WICHTERLEHO"


VÝKRES KOORDINACE INŽENÝRSKÝCH SÍTÍ
- ZÁSOBOVÁNÍ PLYNEM

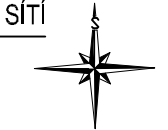

VIDANÁ POVOLENÍ:
OR - č.j. SUUR/7120/063091/09-Ře - "Infrastruktura pro lokalitu Liberec-Jih, Puškinova ul."
SP - č.j. SUUR/7130/151031/10-So - S0501STL.plyn

- LEGENDA:**
- ■ ■ ■ ■ Řešená lokalita
 - — — — — Stávající STL plynovod
 - Koridory pro budoucí komunikace
- Povolené IS:**
- Dešťová kanalizace - DN300
 - Tlaková kanalizace - PE100, d63
 - STL plynovod - PE100, d63
 - Vodovod - PE100, d90
 - Přeložka vodovodu - LTH DN500
 - Elektro rozvody NN
 - Veřejné osvětlení
 - Telekomunikační rozvody
 - Určení vpusť
 - NÁPOJOVACÍ BOD ELEKTRO NN - PRIS
 - NÁPOJOVACÍ BOD PLYN - HUP
 - NÁPOJOVACÍ BOD KANALIZACE
 - NÁPOJOVACÍ BOD VODOVODU

- SO 304 - Přeložka vodovodu - LTH DN500
- SO 302 - Dešťová kanalizace - tlaková "D1" - DN300
- SO 301 - Splašková kanalizace tlaková - řad "I1" - PE100, d63
- SO 303 - Vodovod - řad "V1" - PE100, d90
- SO 501 - STL plynovod - řad "P1" - PE100, d63
- SO 401 - Elektro rozvody NN - AYKY 3x240+120
- SO 402 - Veřejné osvětlení - AYKY 4x16
- SO 403 - Telekomunikační rozvody

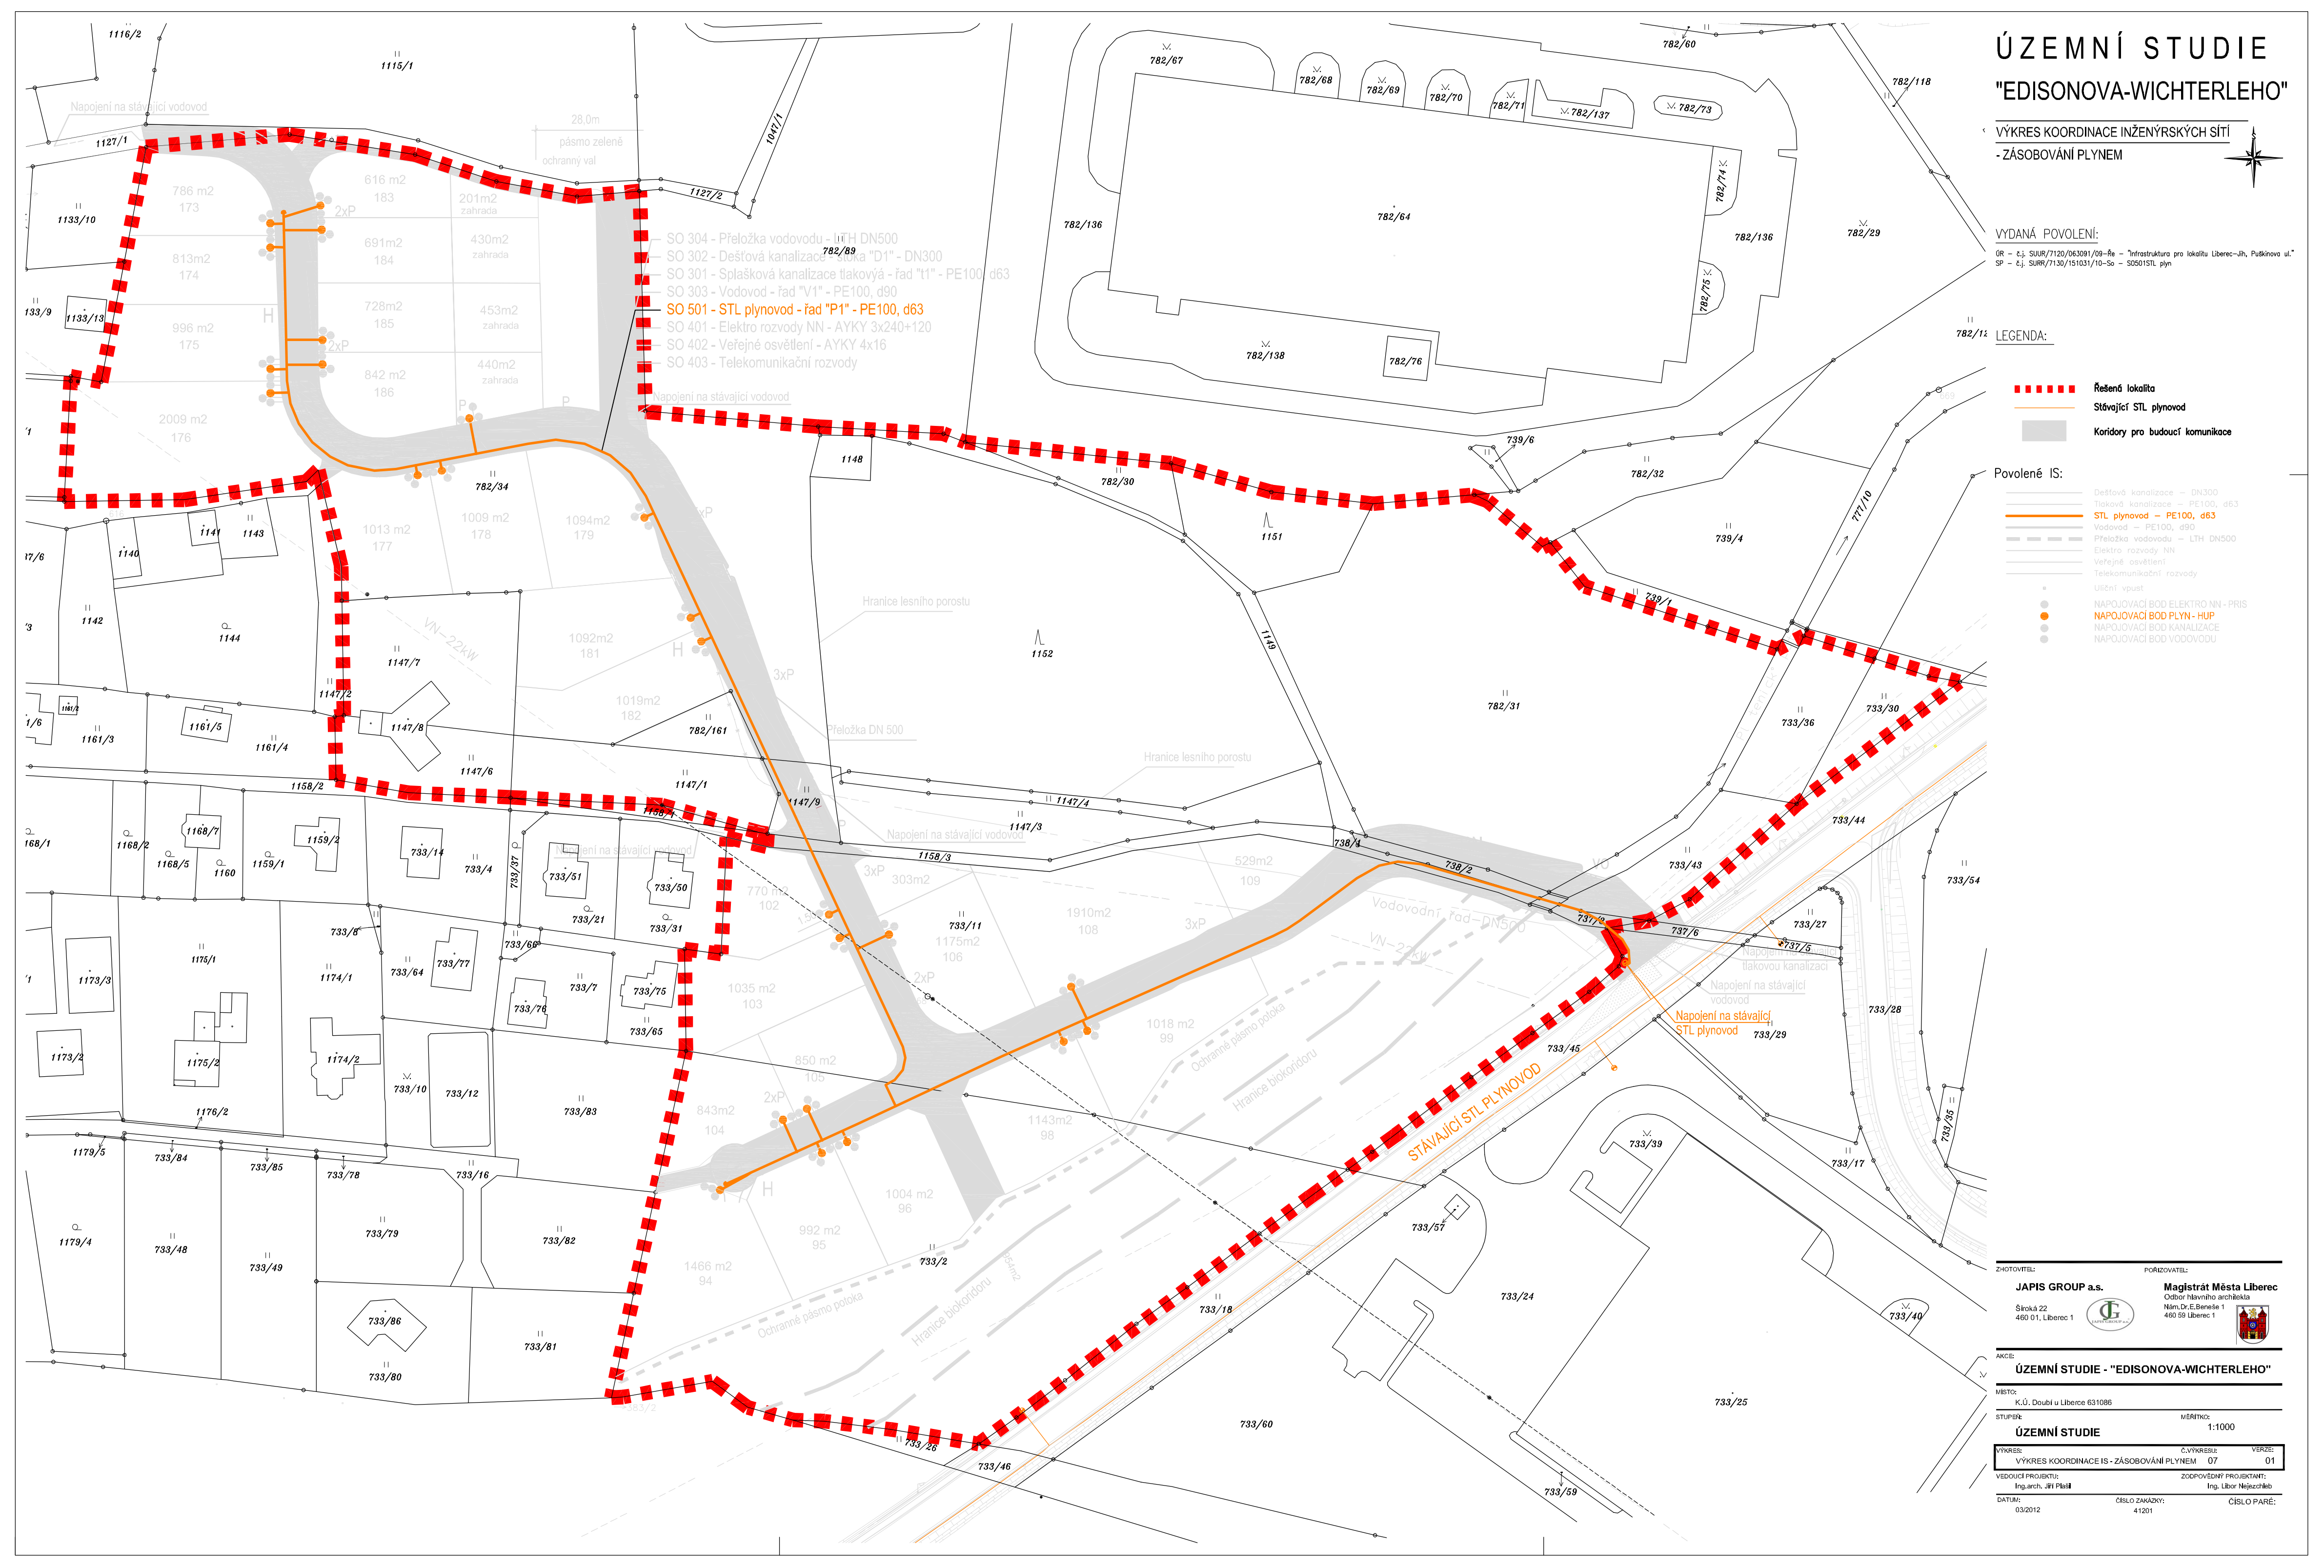

ZHOTOVITEL: **JAPIS GROUP a.s.**
 Šrůká 22
 460 01, Liberec 1

POŘIZOVATEL: **Magistrát Města Liberec**
 Odbor hlavního architekta
 Nám. Dr. E. Beneše 1
 460 59 Liberec 1

AKCIE: **ÚZEMNÍ STUDIE - "EDISONOVA-WICHTERLEHO"**

MÍSTO: K.Ú. Doubi u Liberce 631086

STUPEŇ: **ÚZEMNÍ STUDIE** MĚRÍTKO: 1:1000

VÝKRES: VÝKRES KOORDINACE IS - ZÁSOBOVÁNÍ PLYNEM 07 VERZE: 01

VEDOUcí PROJEKTU: Ing. arch. Jiří Pleštil ZODPOVĚDNÝ PROJEKTANT: Ing. Libor Němeček

DATUM: 03/2012 ČÍSLO ZÁKAZKY: 41201 ČÍSLO PARÉ: 01